平 面 図　S=1:500

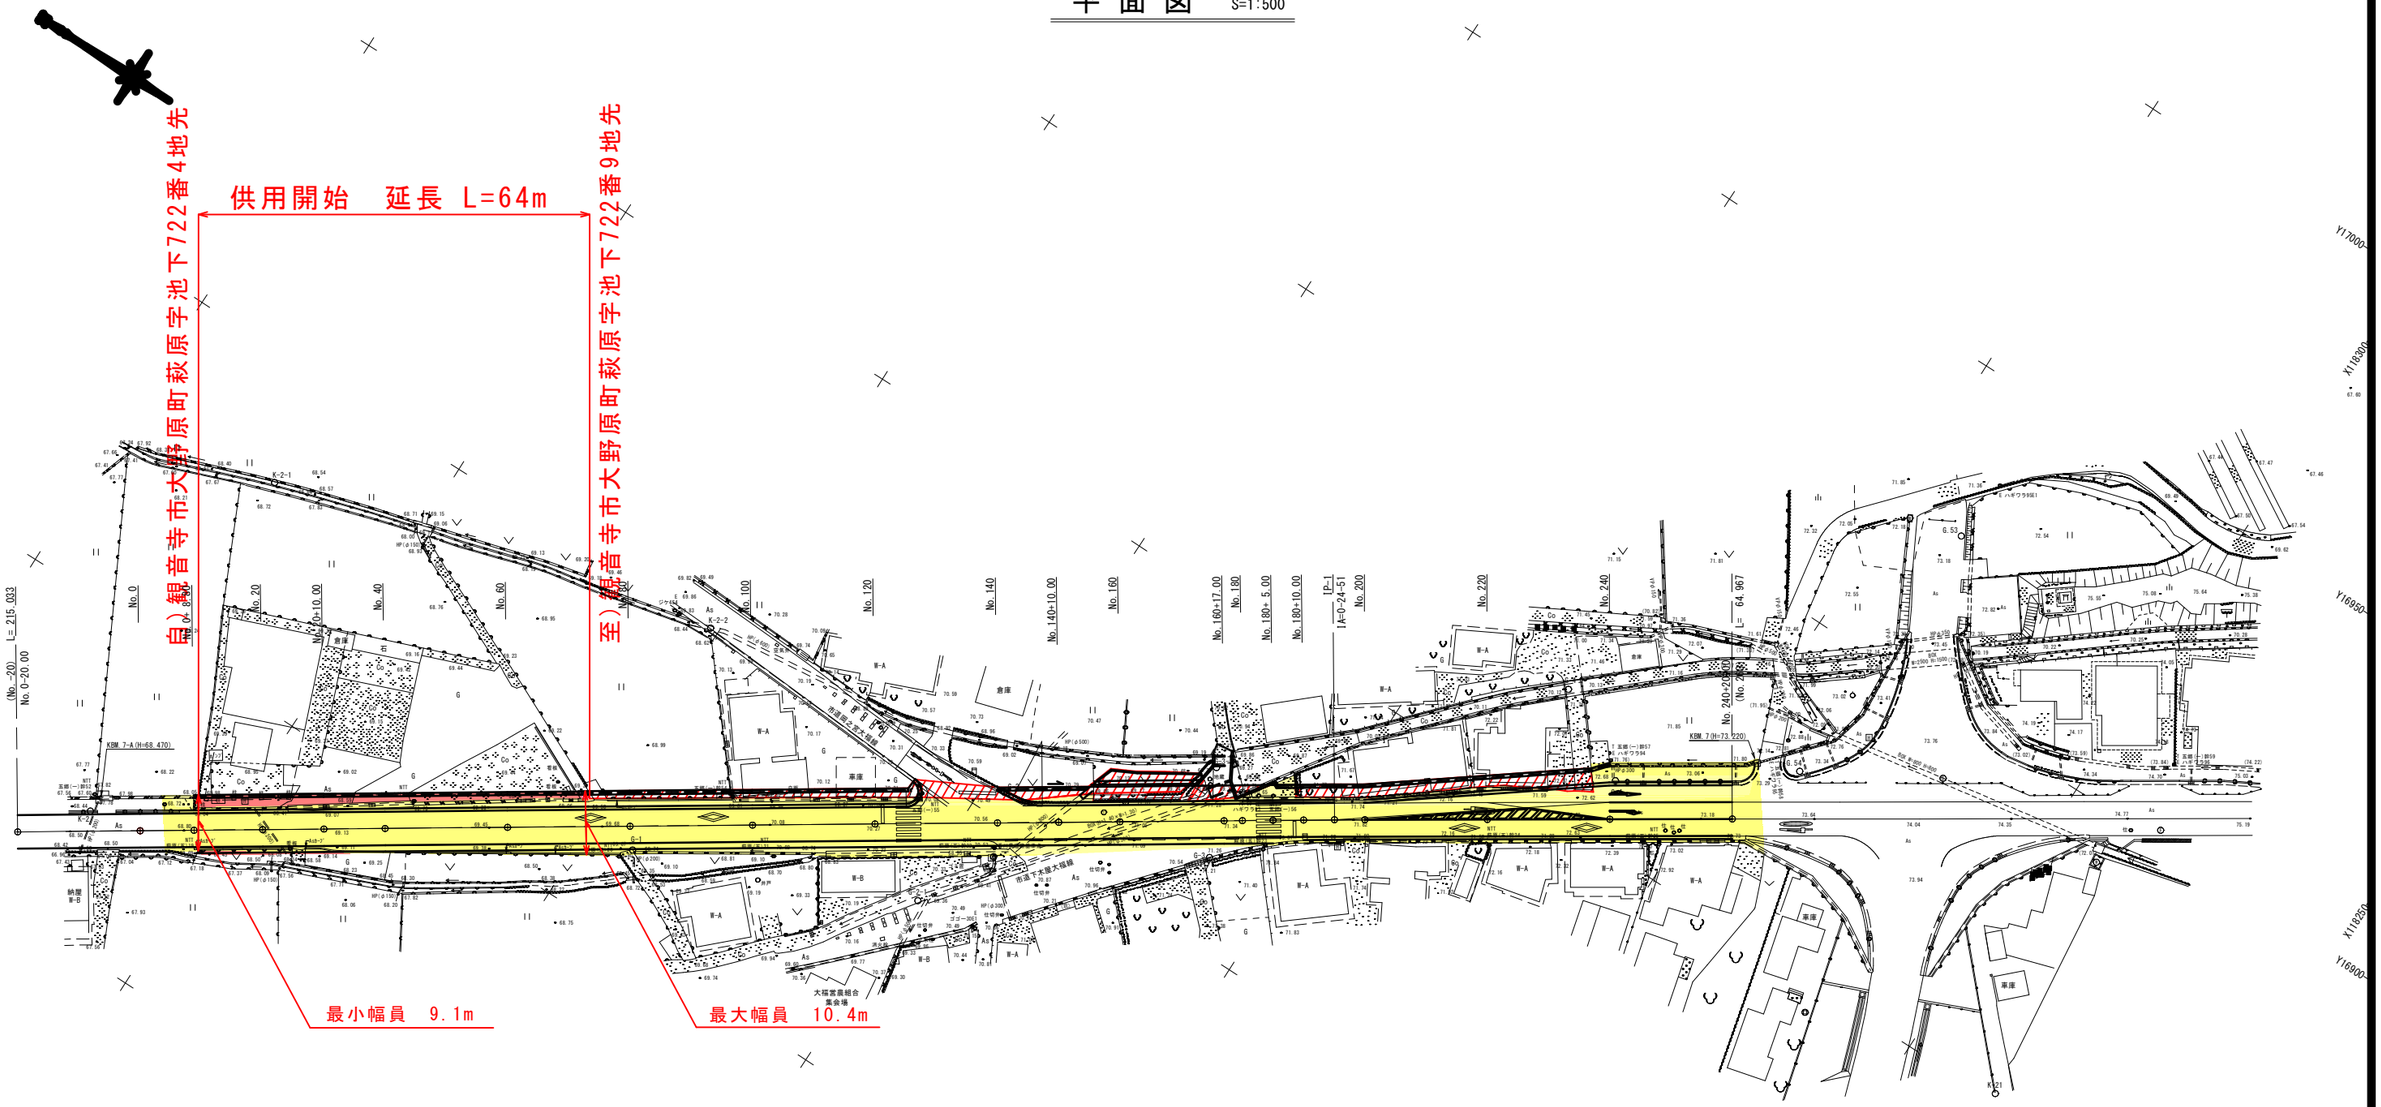

平面図凡例	着色表示
供用開始区間	赤　色
既供用済区間	黄　色
未供用区間	赤色斜線

供用開始

年　度	
路線名	県道観音寺佐野線（萩原工区）
工事名	
位　置	観音寺市大野原町萩原
図面名	平 面 図
縮　尺	S=1:500　図面番号
会社名	
事業者名	香川県西讃土木事務所