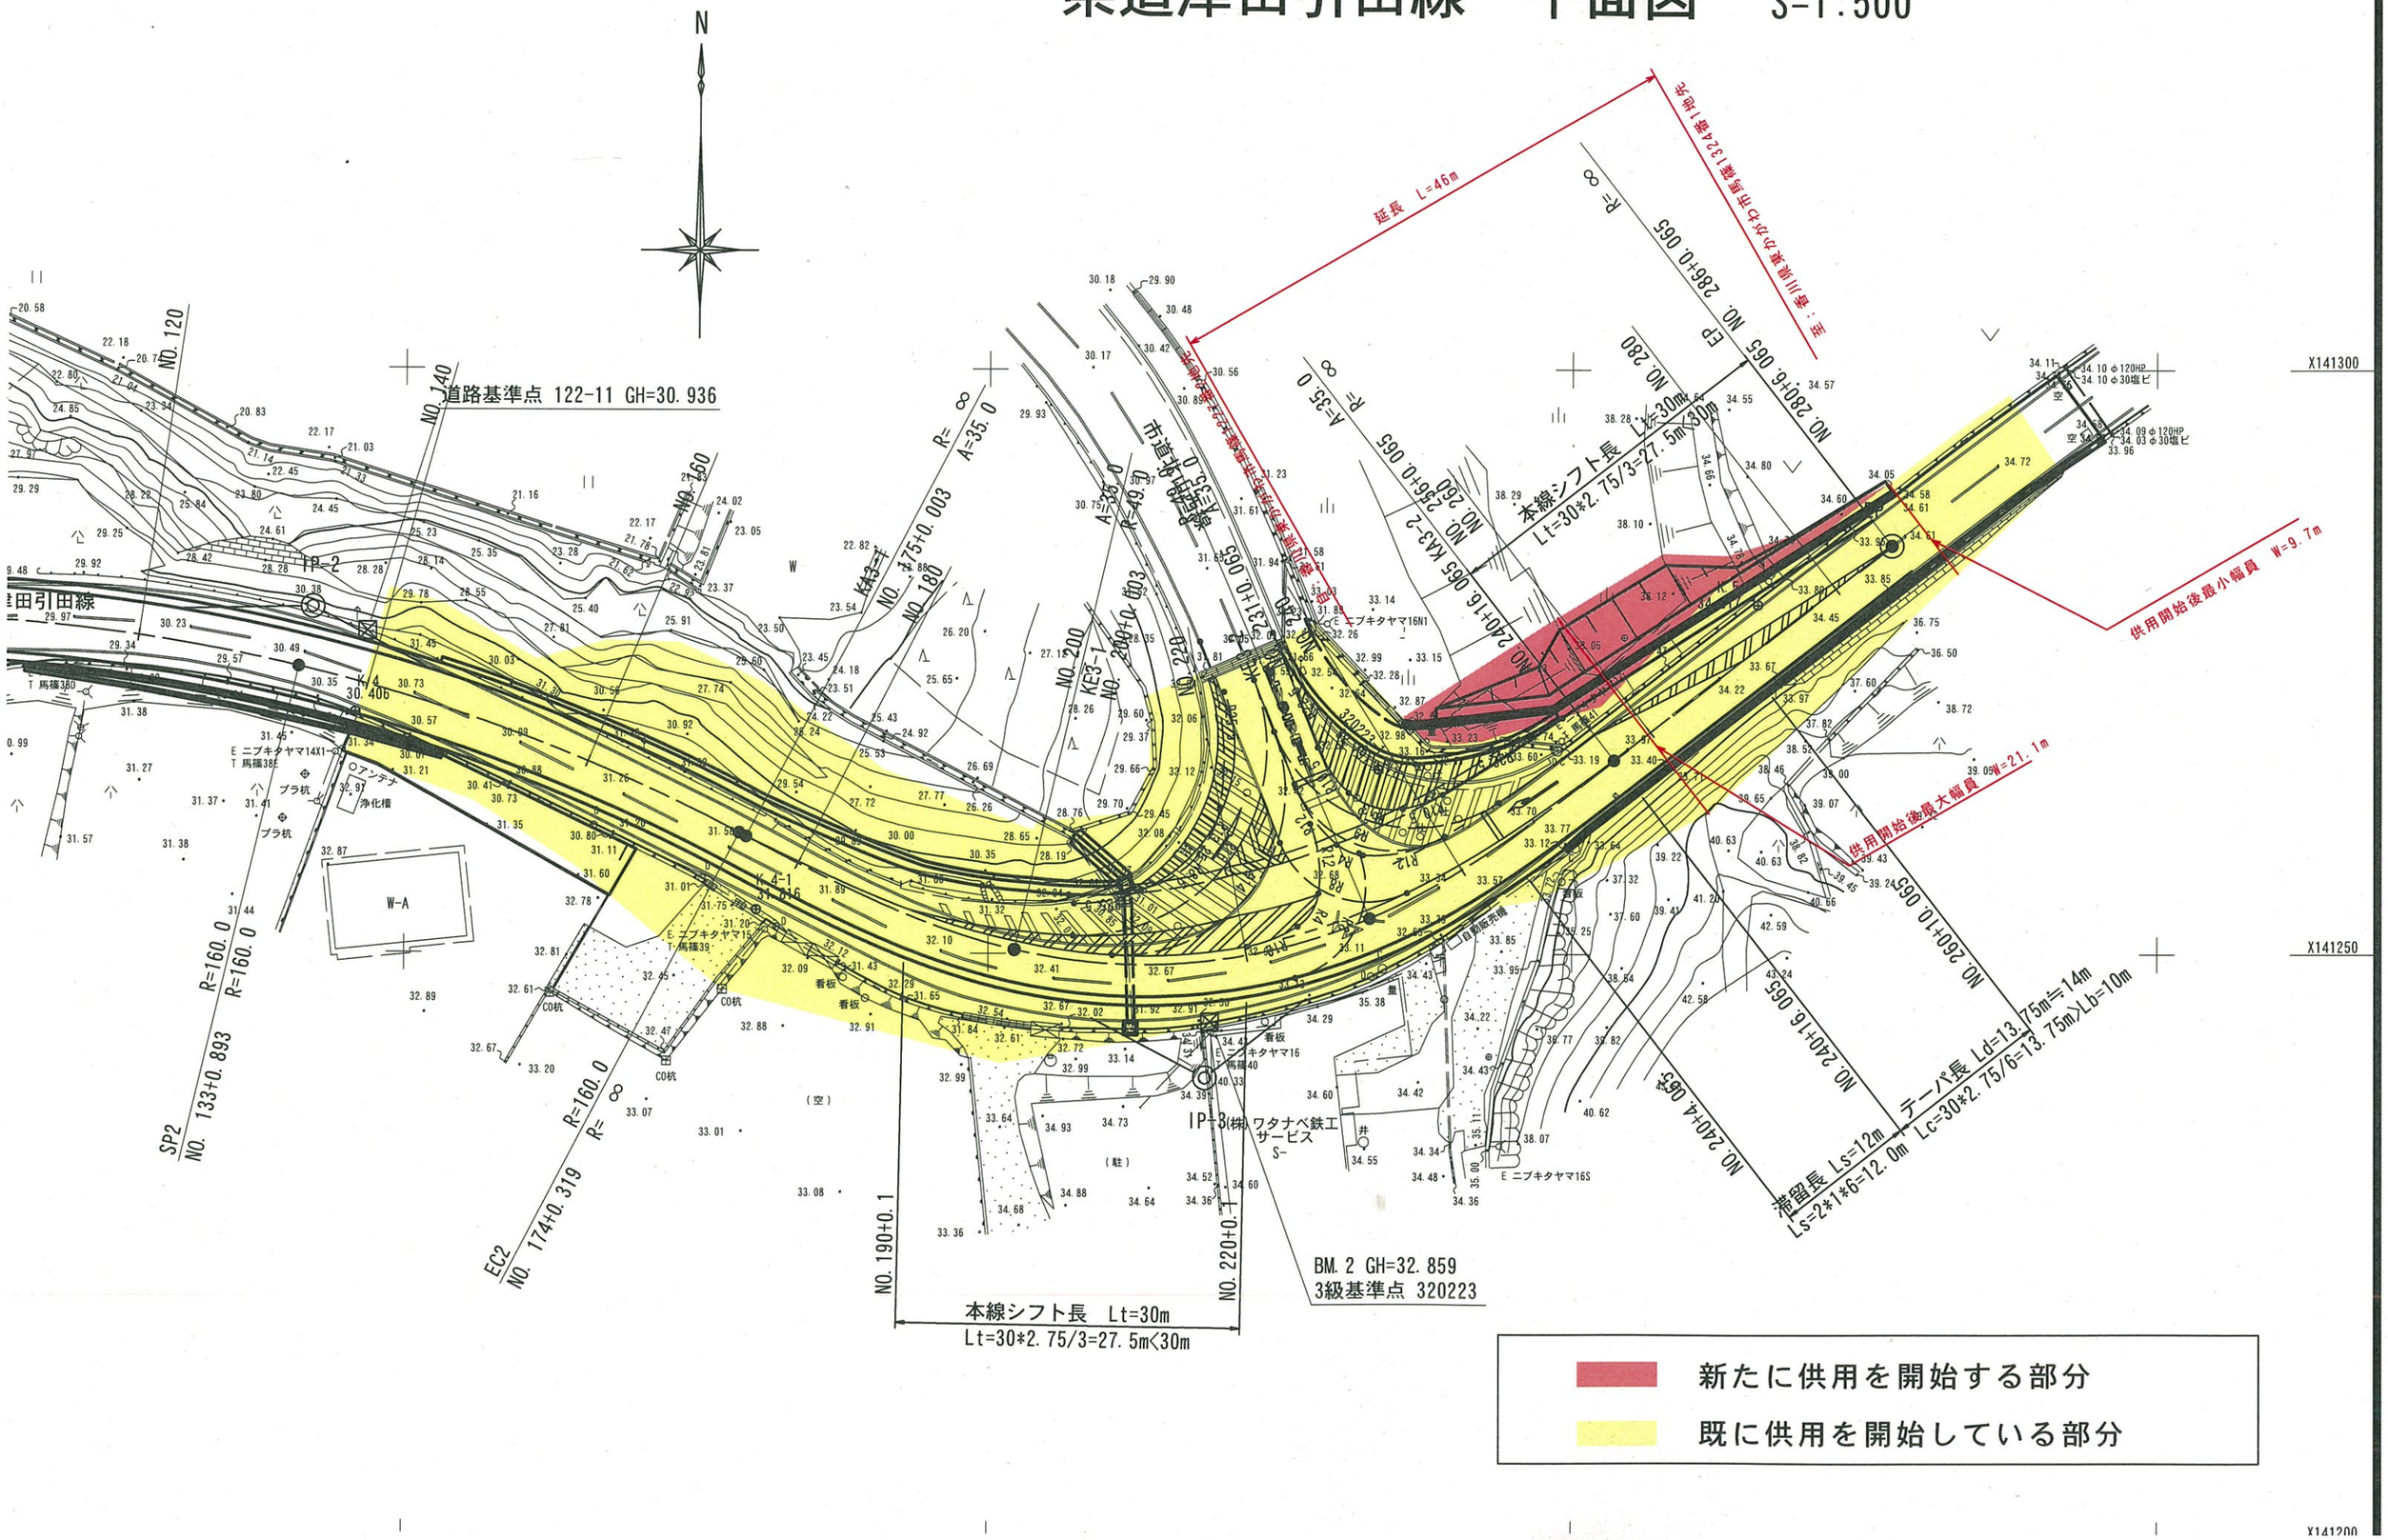県道津田引田線　平面図　S=1:500