計 画 平 面 図

S=1:250

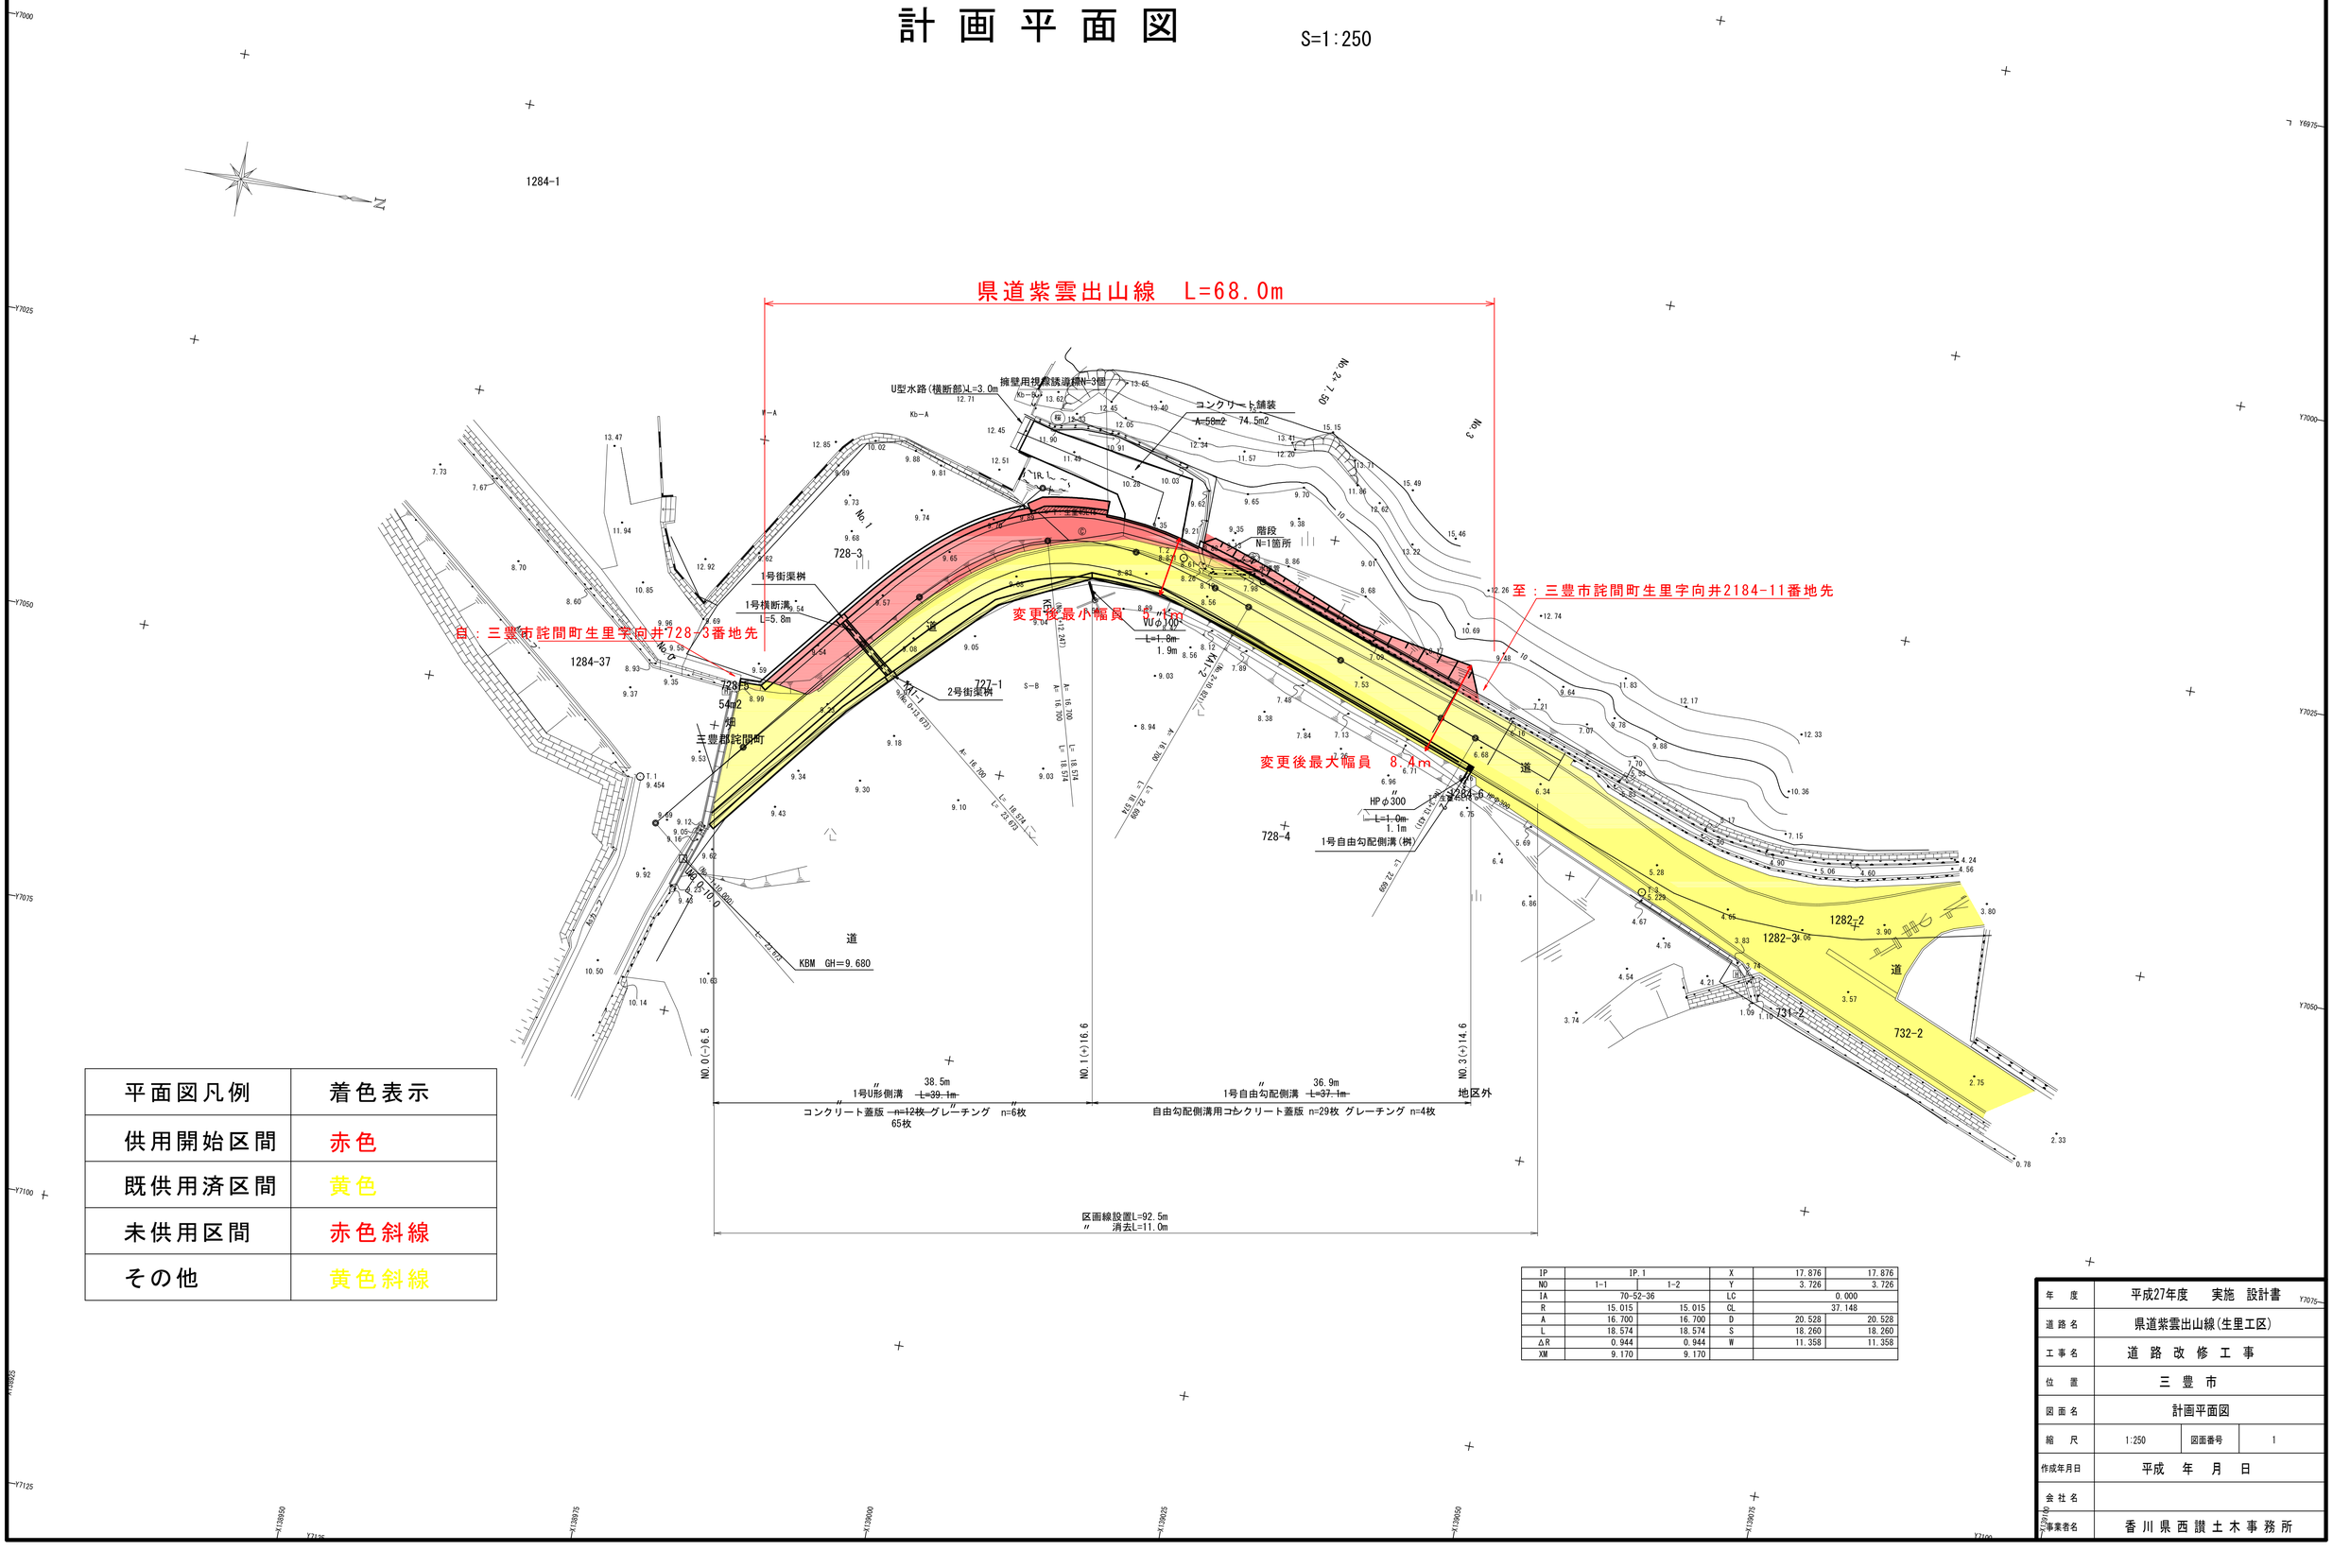

平面図凡例	着色表示
供用開始区間	赤色
既供用済区間	黄色
未供用区間	赤色斜線
その他	黄色斜線

IP	IP.1		X	17.876	17.876
NO	1-1	1-2	Y	3.726	3.726
IA	70-52-36		LC	0.000	
R	15.015	15.015	CL	37.148	
A	16.700	16.700	D	20.528	20.528
L	18.574	18.574	S	18.260	18.260
ΔR	0.944	0.944	W	11.358	11.358
XM	9.170	9.170			

年　度	平成27年度　実施　設計書		
道路名	県道紫雲出山線(生里工区)		
工事名	道 路 改 修 工 事		
位　置	三 豊 市		
図面名	計画平面図		
縮　尺	1:250	図面番号	1
作成年月日	平成　年　月　日		
会社名			
事業者名	香 川 県 西 讃 土 木 事 務 所		