県道多和三木線平面図　S＝1：1000

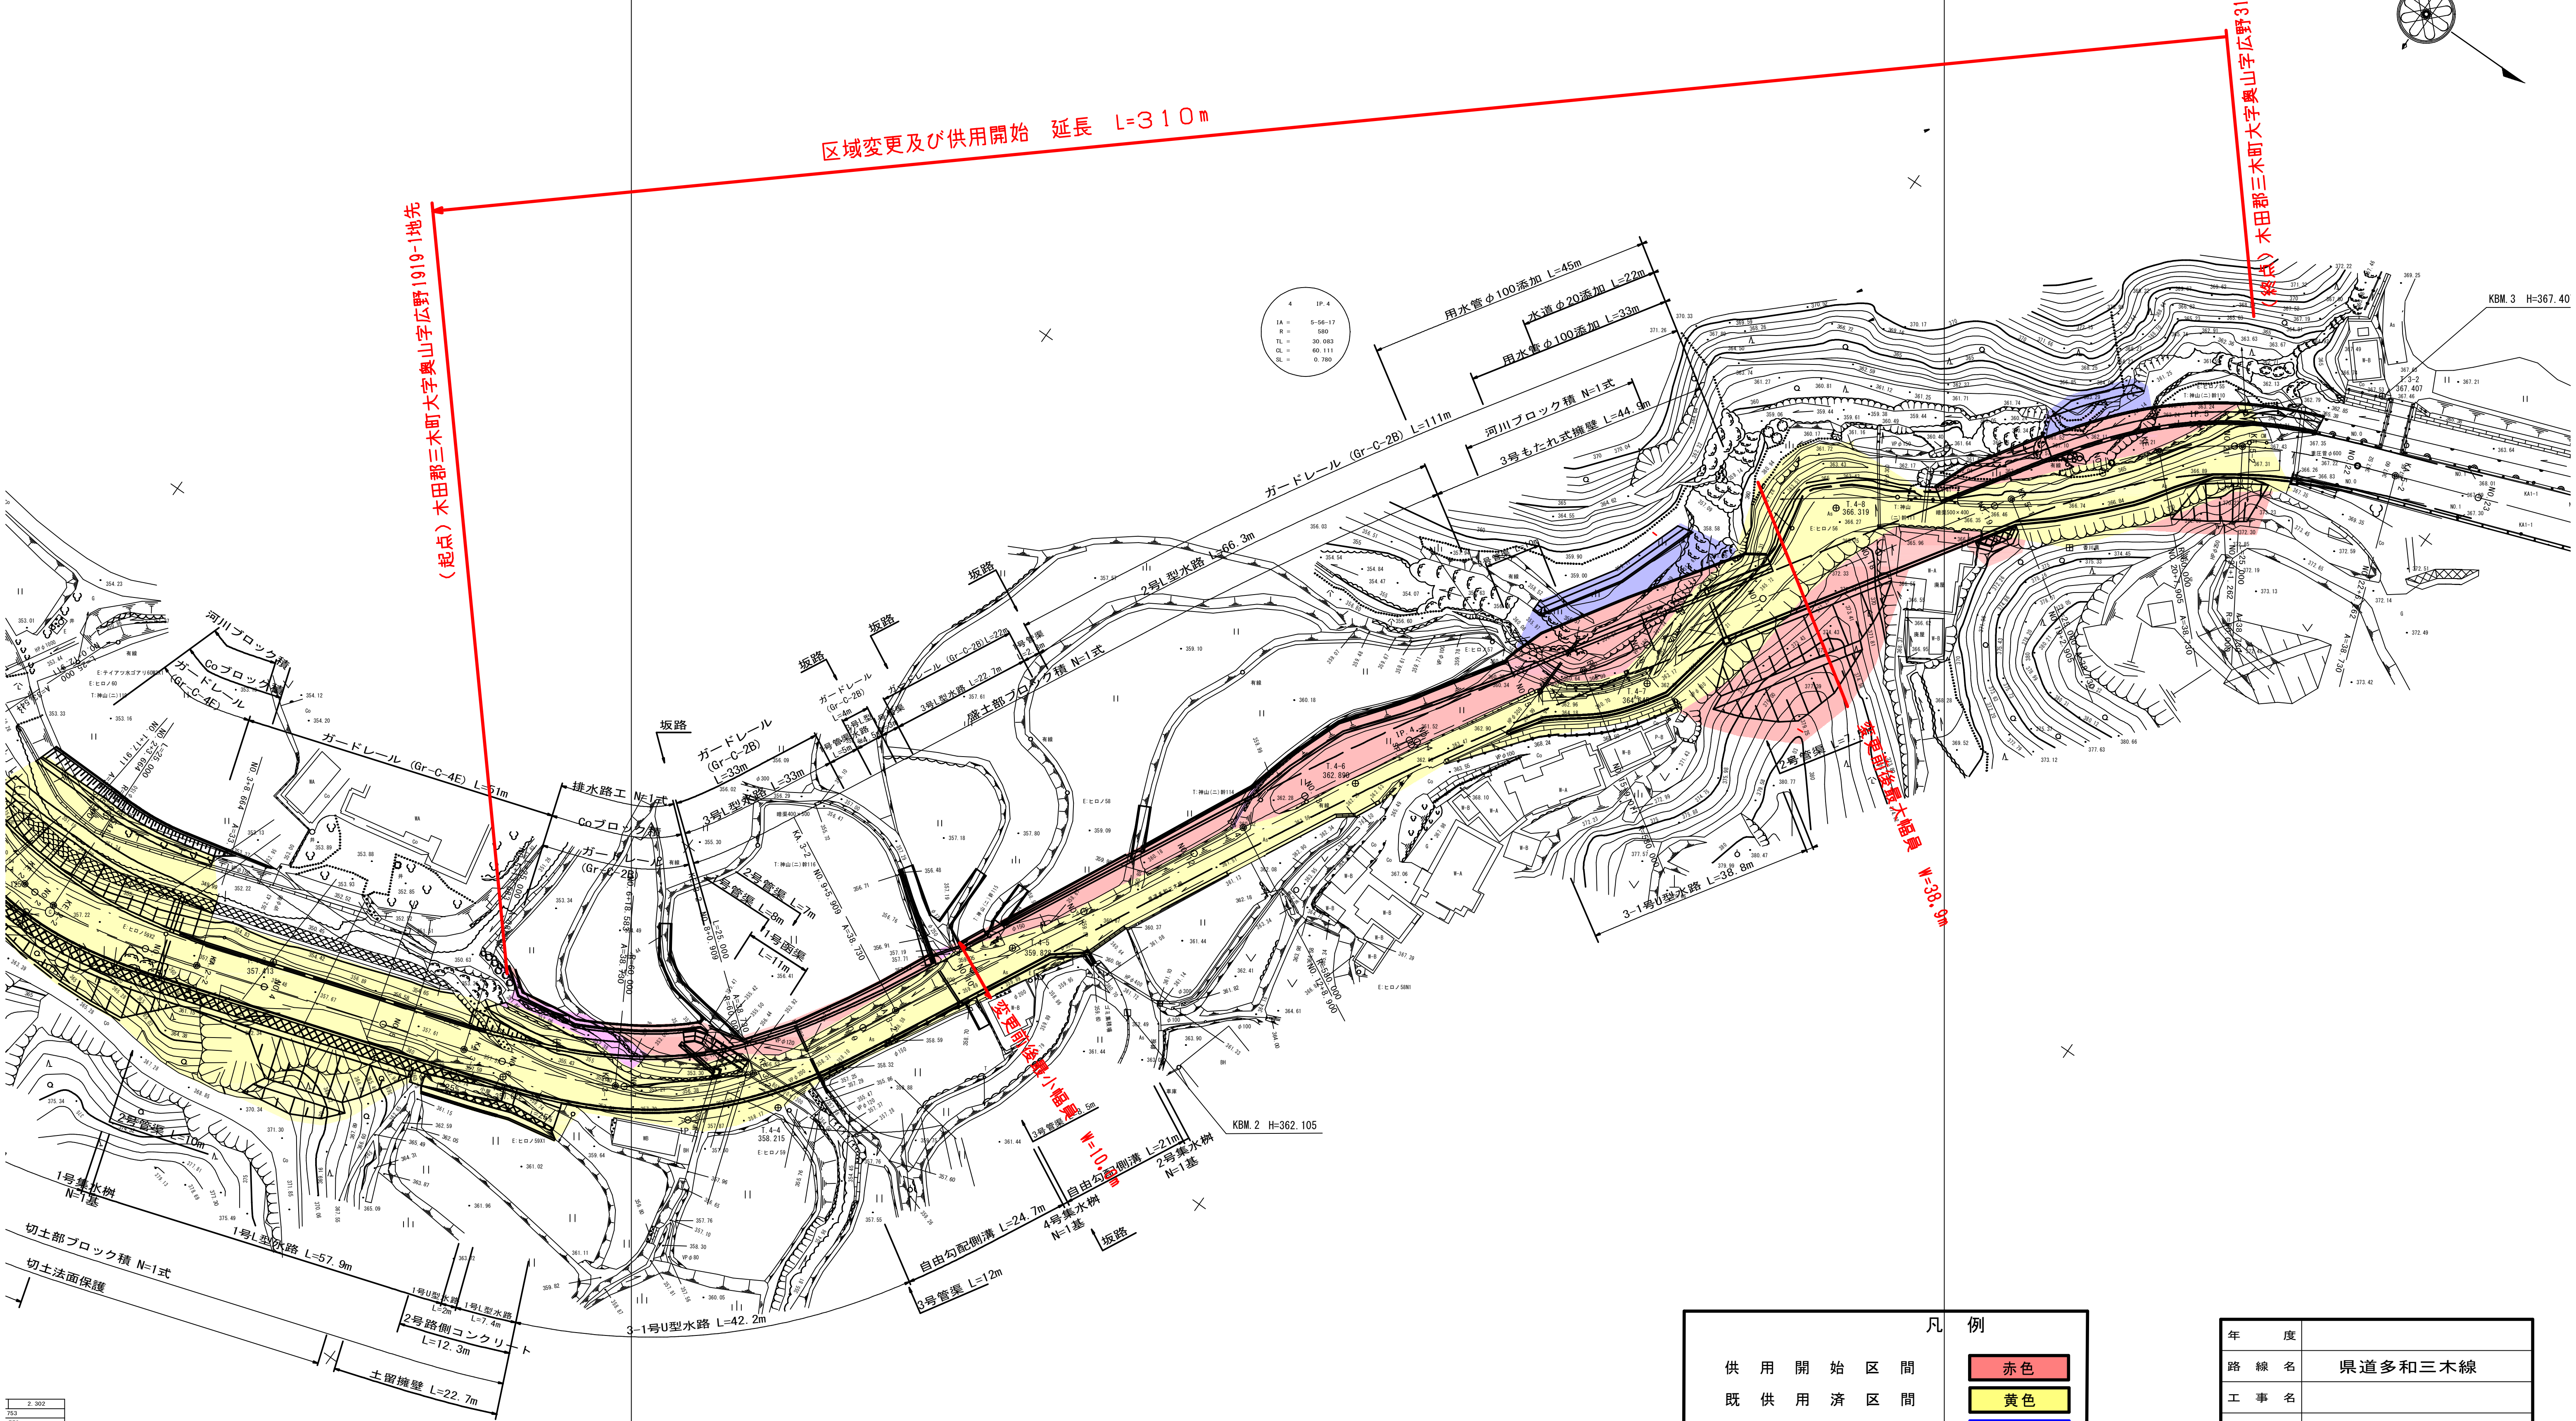

凡例	
供用開始区間	赤色
既供用済区間	黄色
不用物件	青色

年度	
路線名	県道多和三木線
工事名	
位置	木田郡三木町 地内
図面名	平面図
縮尺	S=1/1000　図面番号　1 / 41
作成年月日	
会社名	
事業者名	香川県長尾土木事務所