平面図

S=1：500

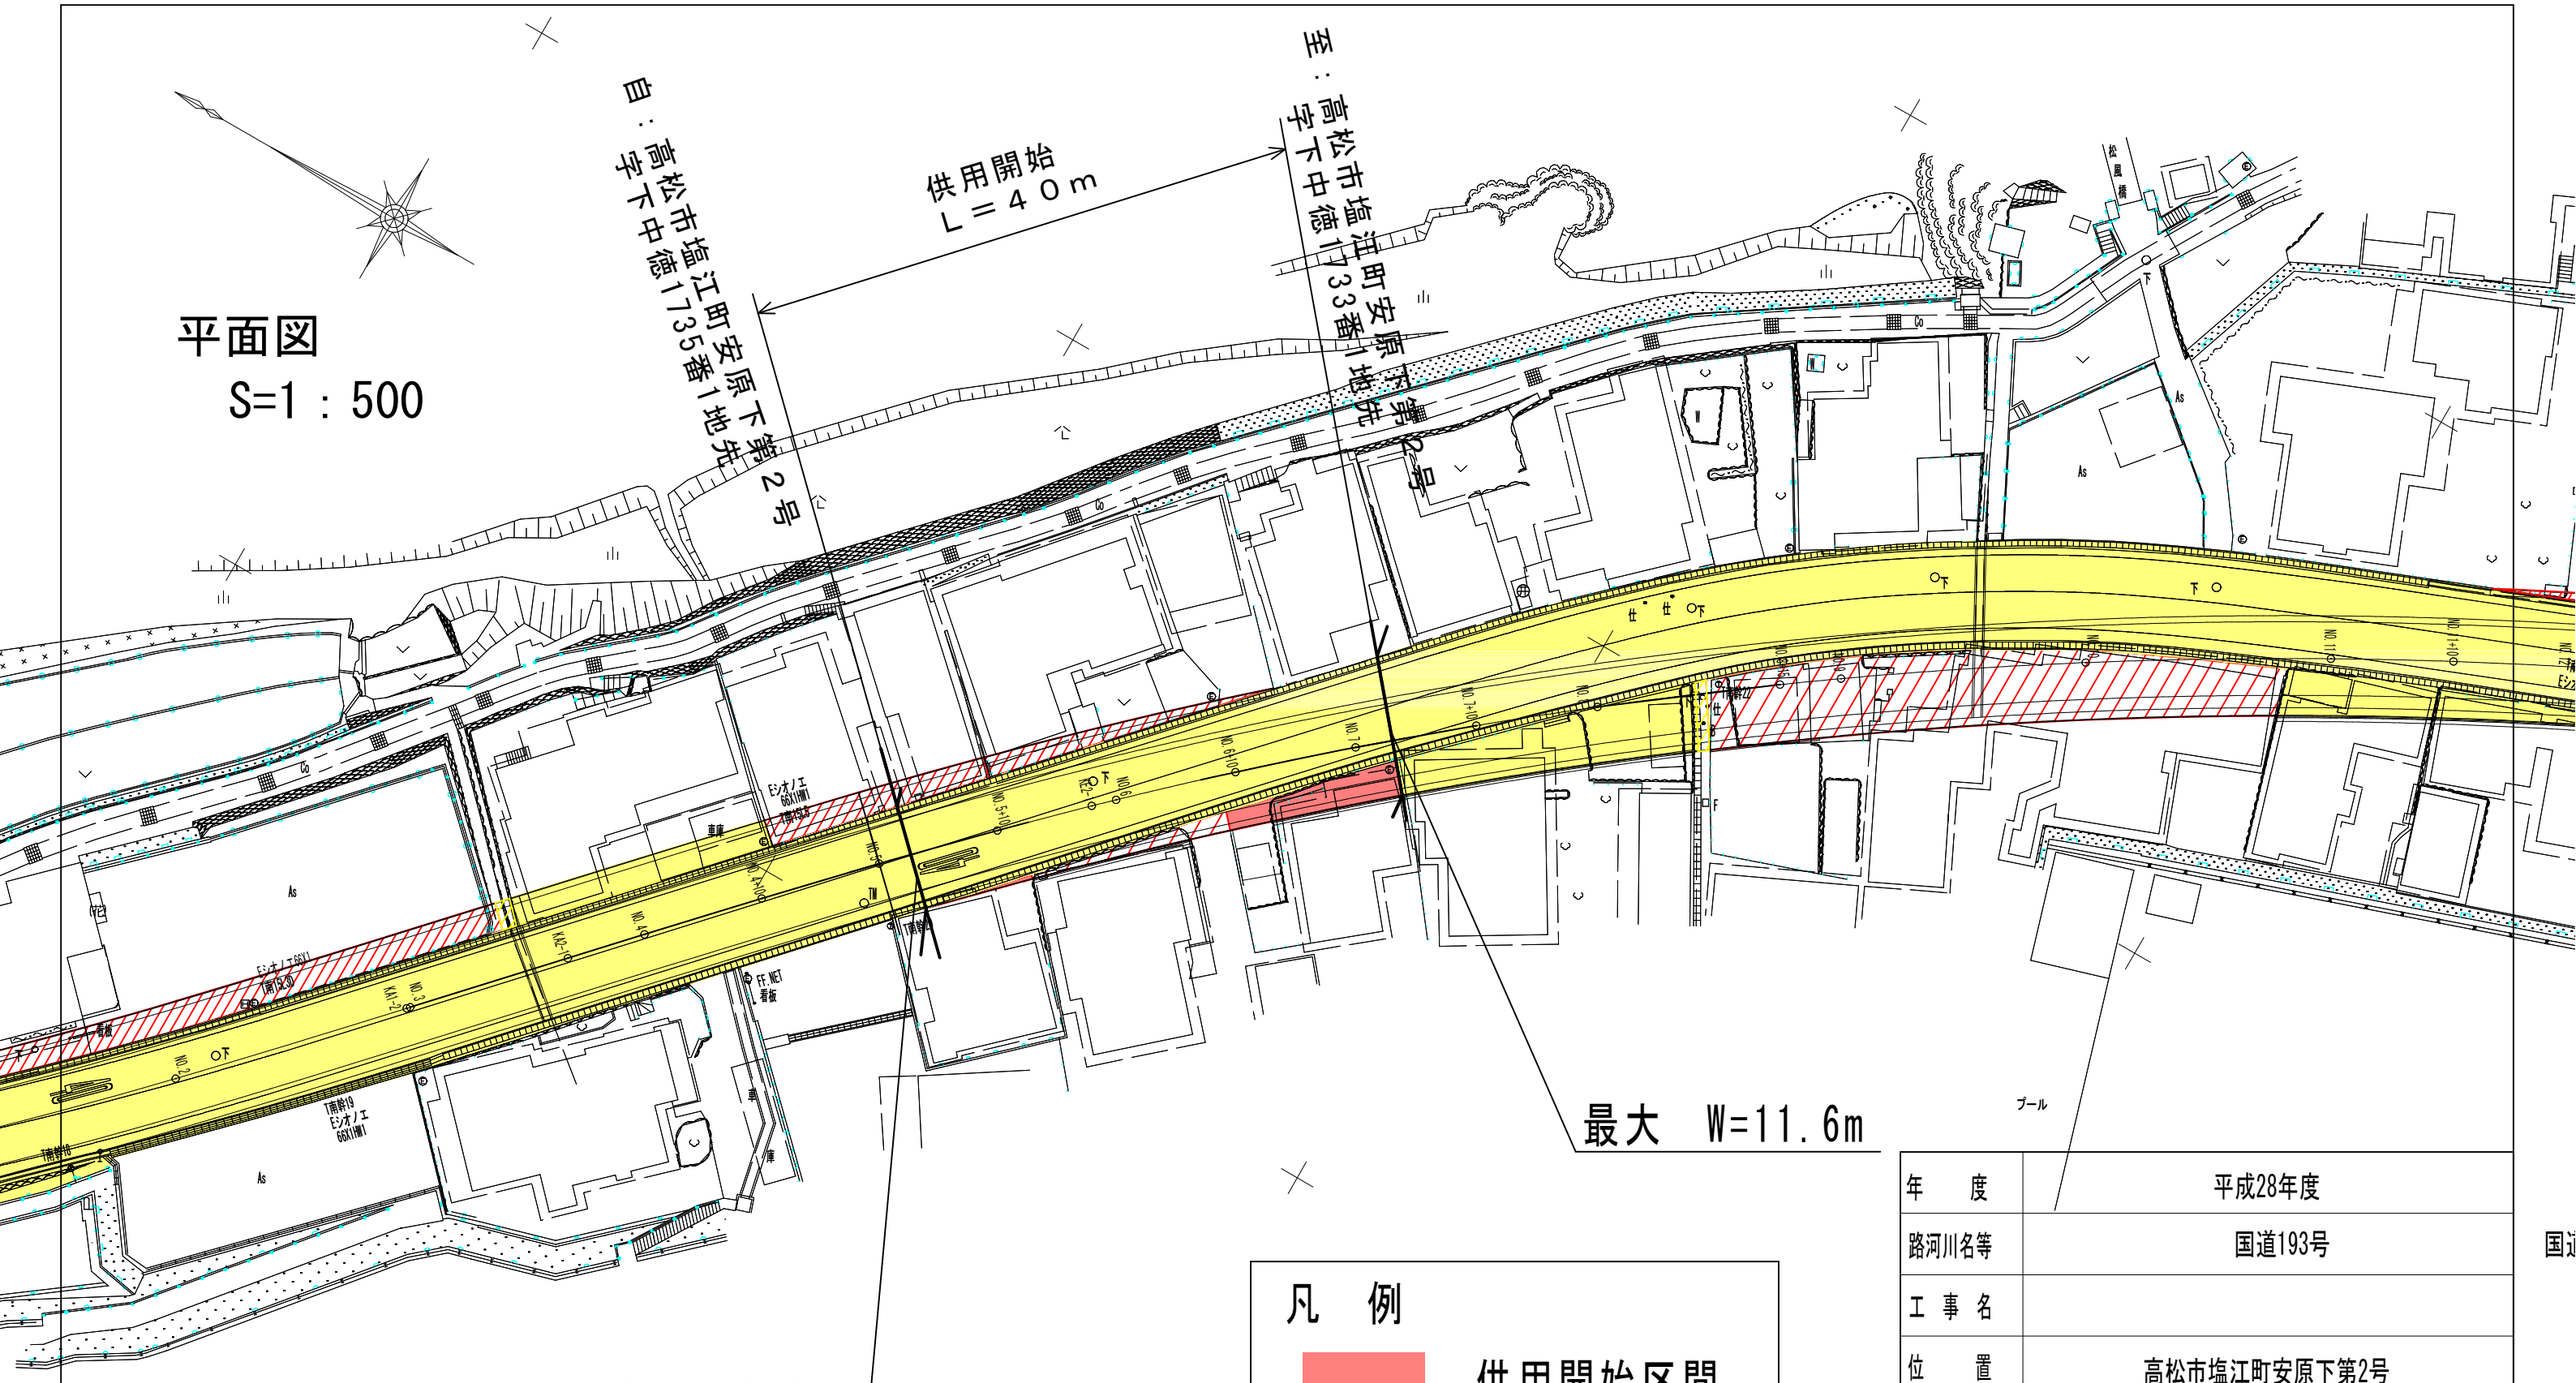

凡　例

- 供用開始区間
- 既供用済区間
- 未供用区間
- その他

年　度	平成28年度		
路河川名等	国道193号		
工事名			
位　置	高松市塩江町安原下第2号		
図面名	平面図		
縮　尺	1 / 500	図面番号	
作成年月日	平成　年　月　日		
会社名			
事業者名	香川県高松土木事務所		