


位置図

S=1:50,000

■ 不用物件とする部分
■ 現道区域

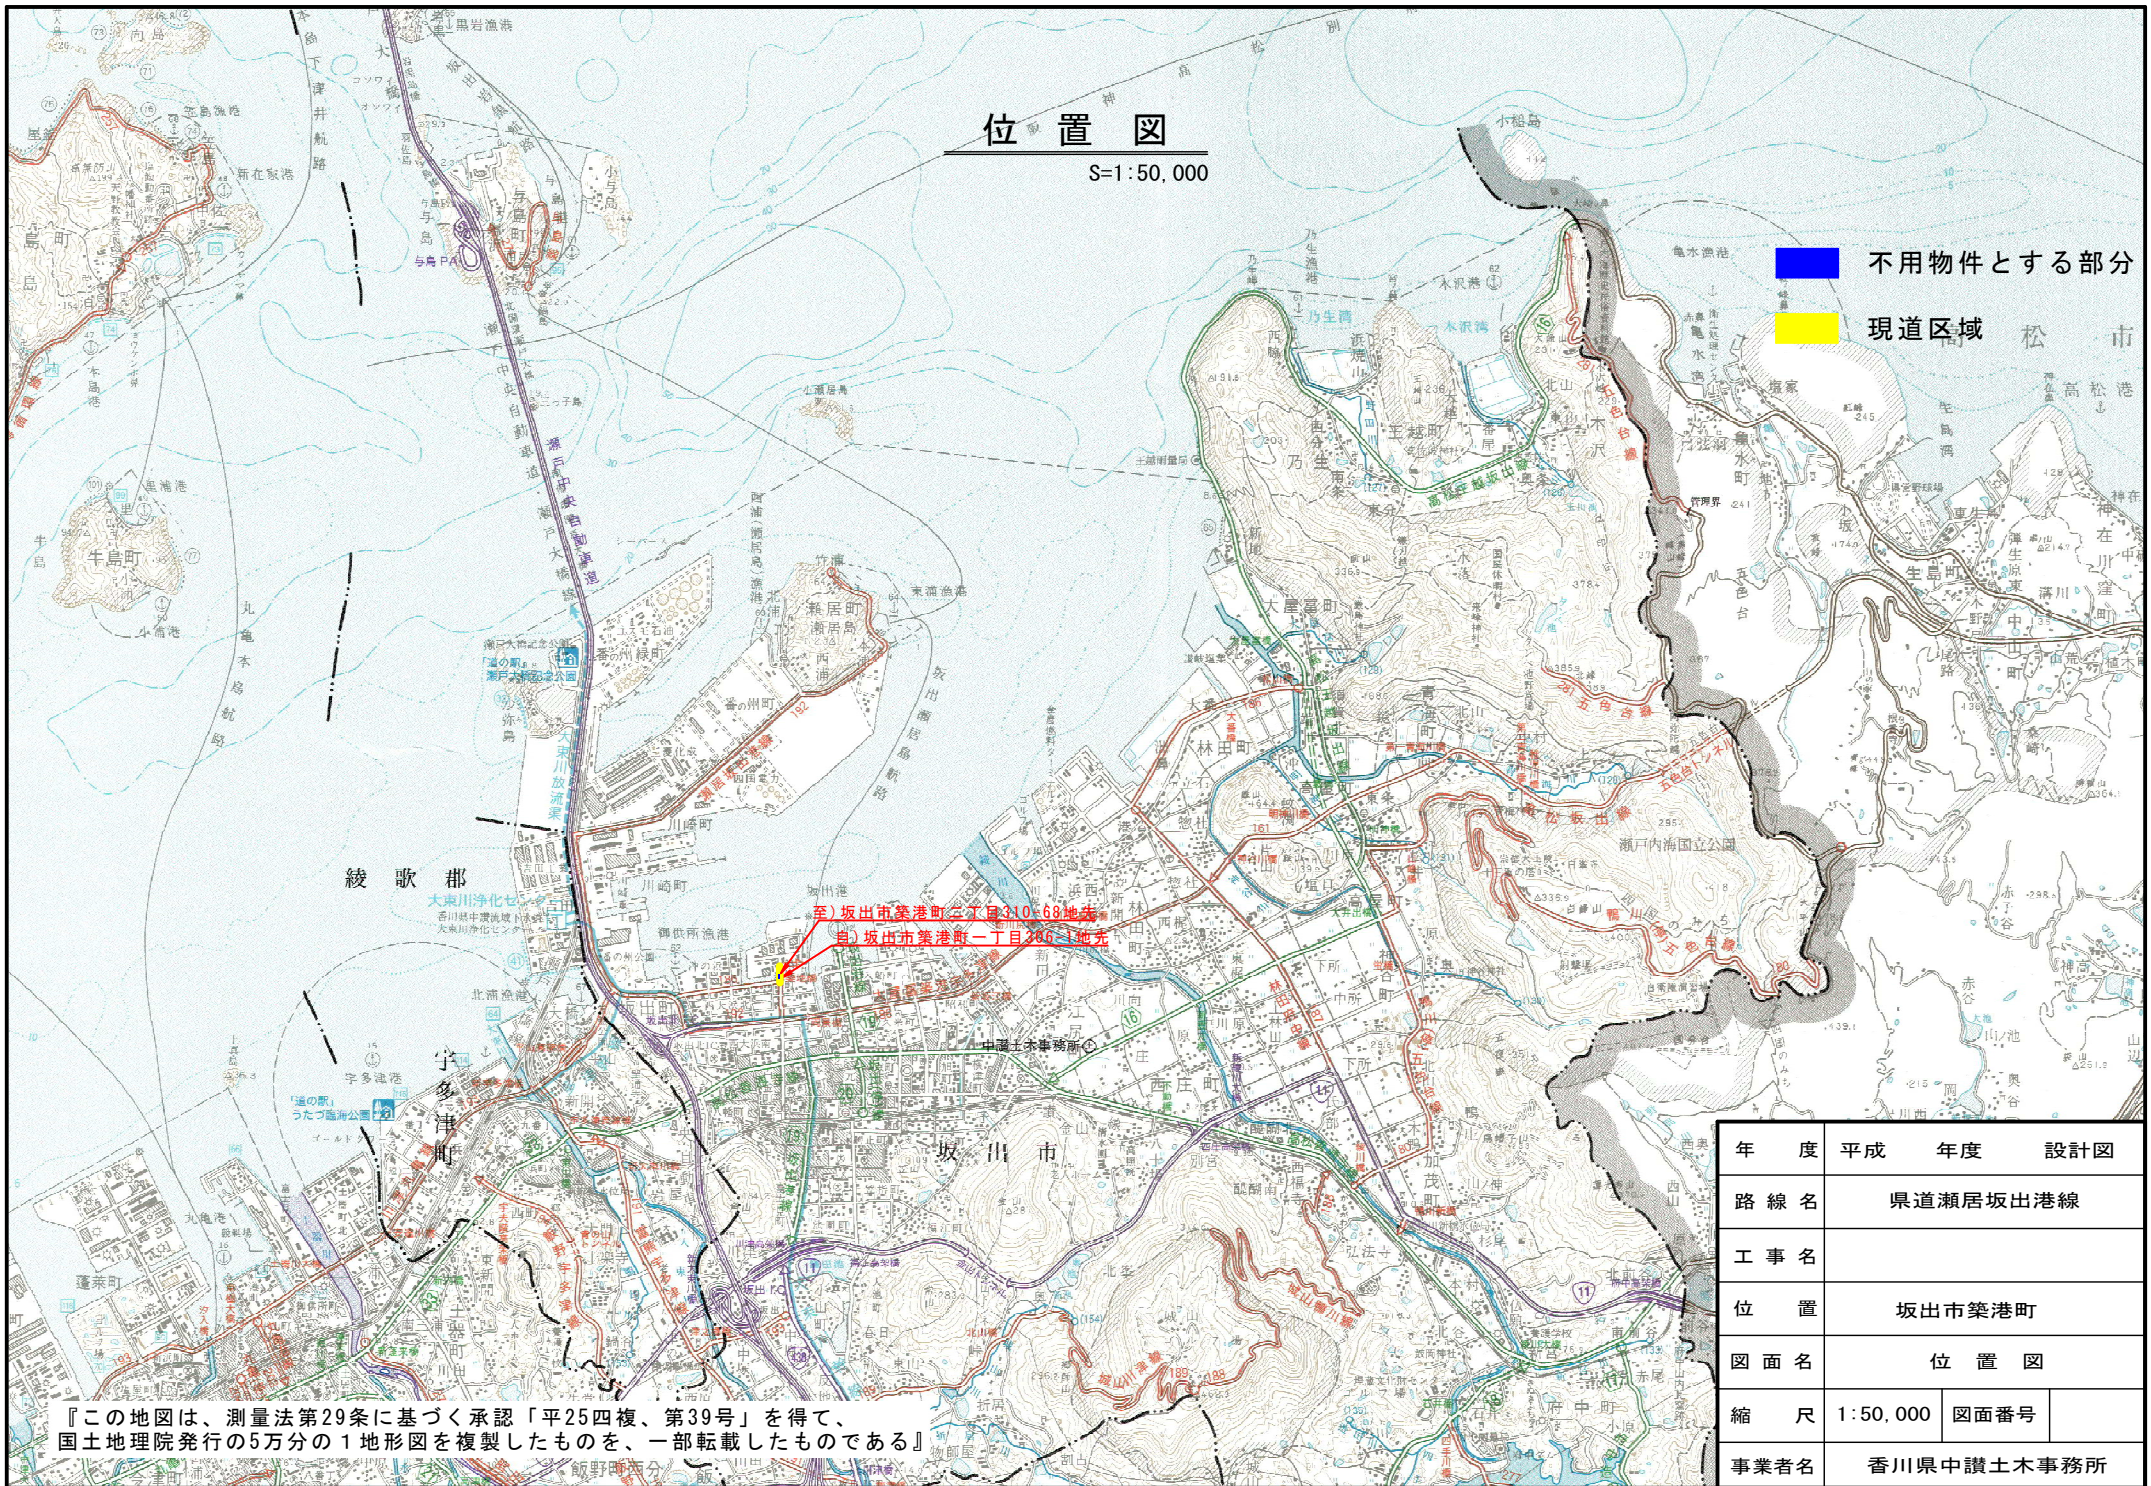

年度	平成	年度	設計図
路線名	県道瀬居坂出港線		
工事名			
位置	坂出市築港町		
図面名	位置図		
縮尺	1:50,000	図面番号	
事業者名	香川県中讃土木事務所		

『この地図は、測量法第29条に基づく承認「平25四複、第39号」を得て、国土地理院発行の5万分の1地形図を複製したものを、一部転載したものである』