


# 位置図

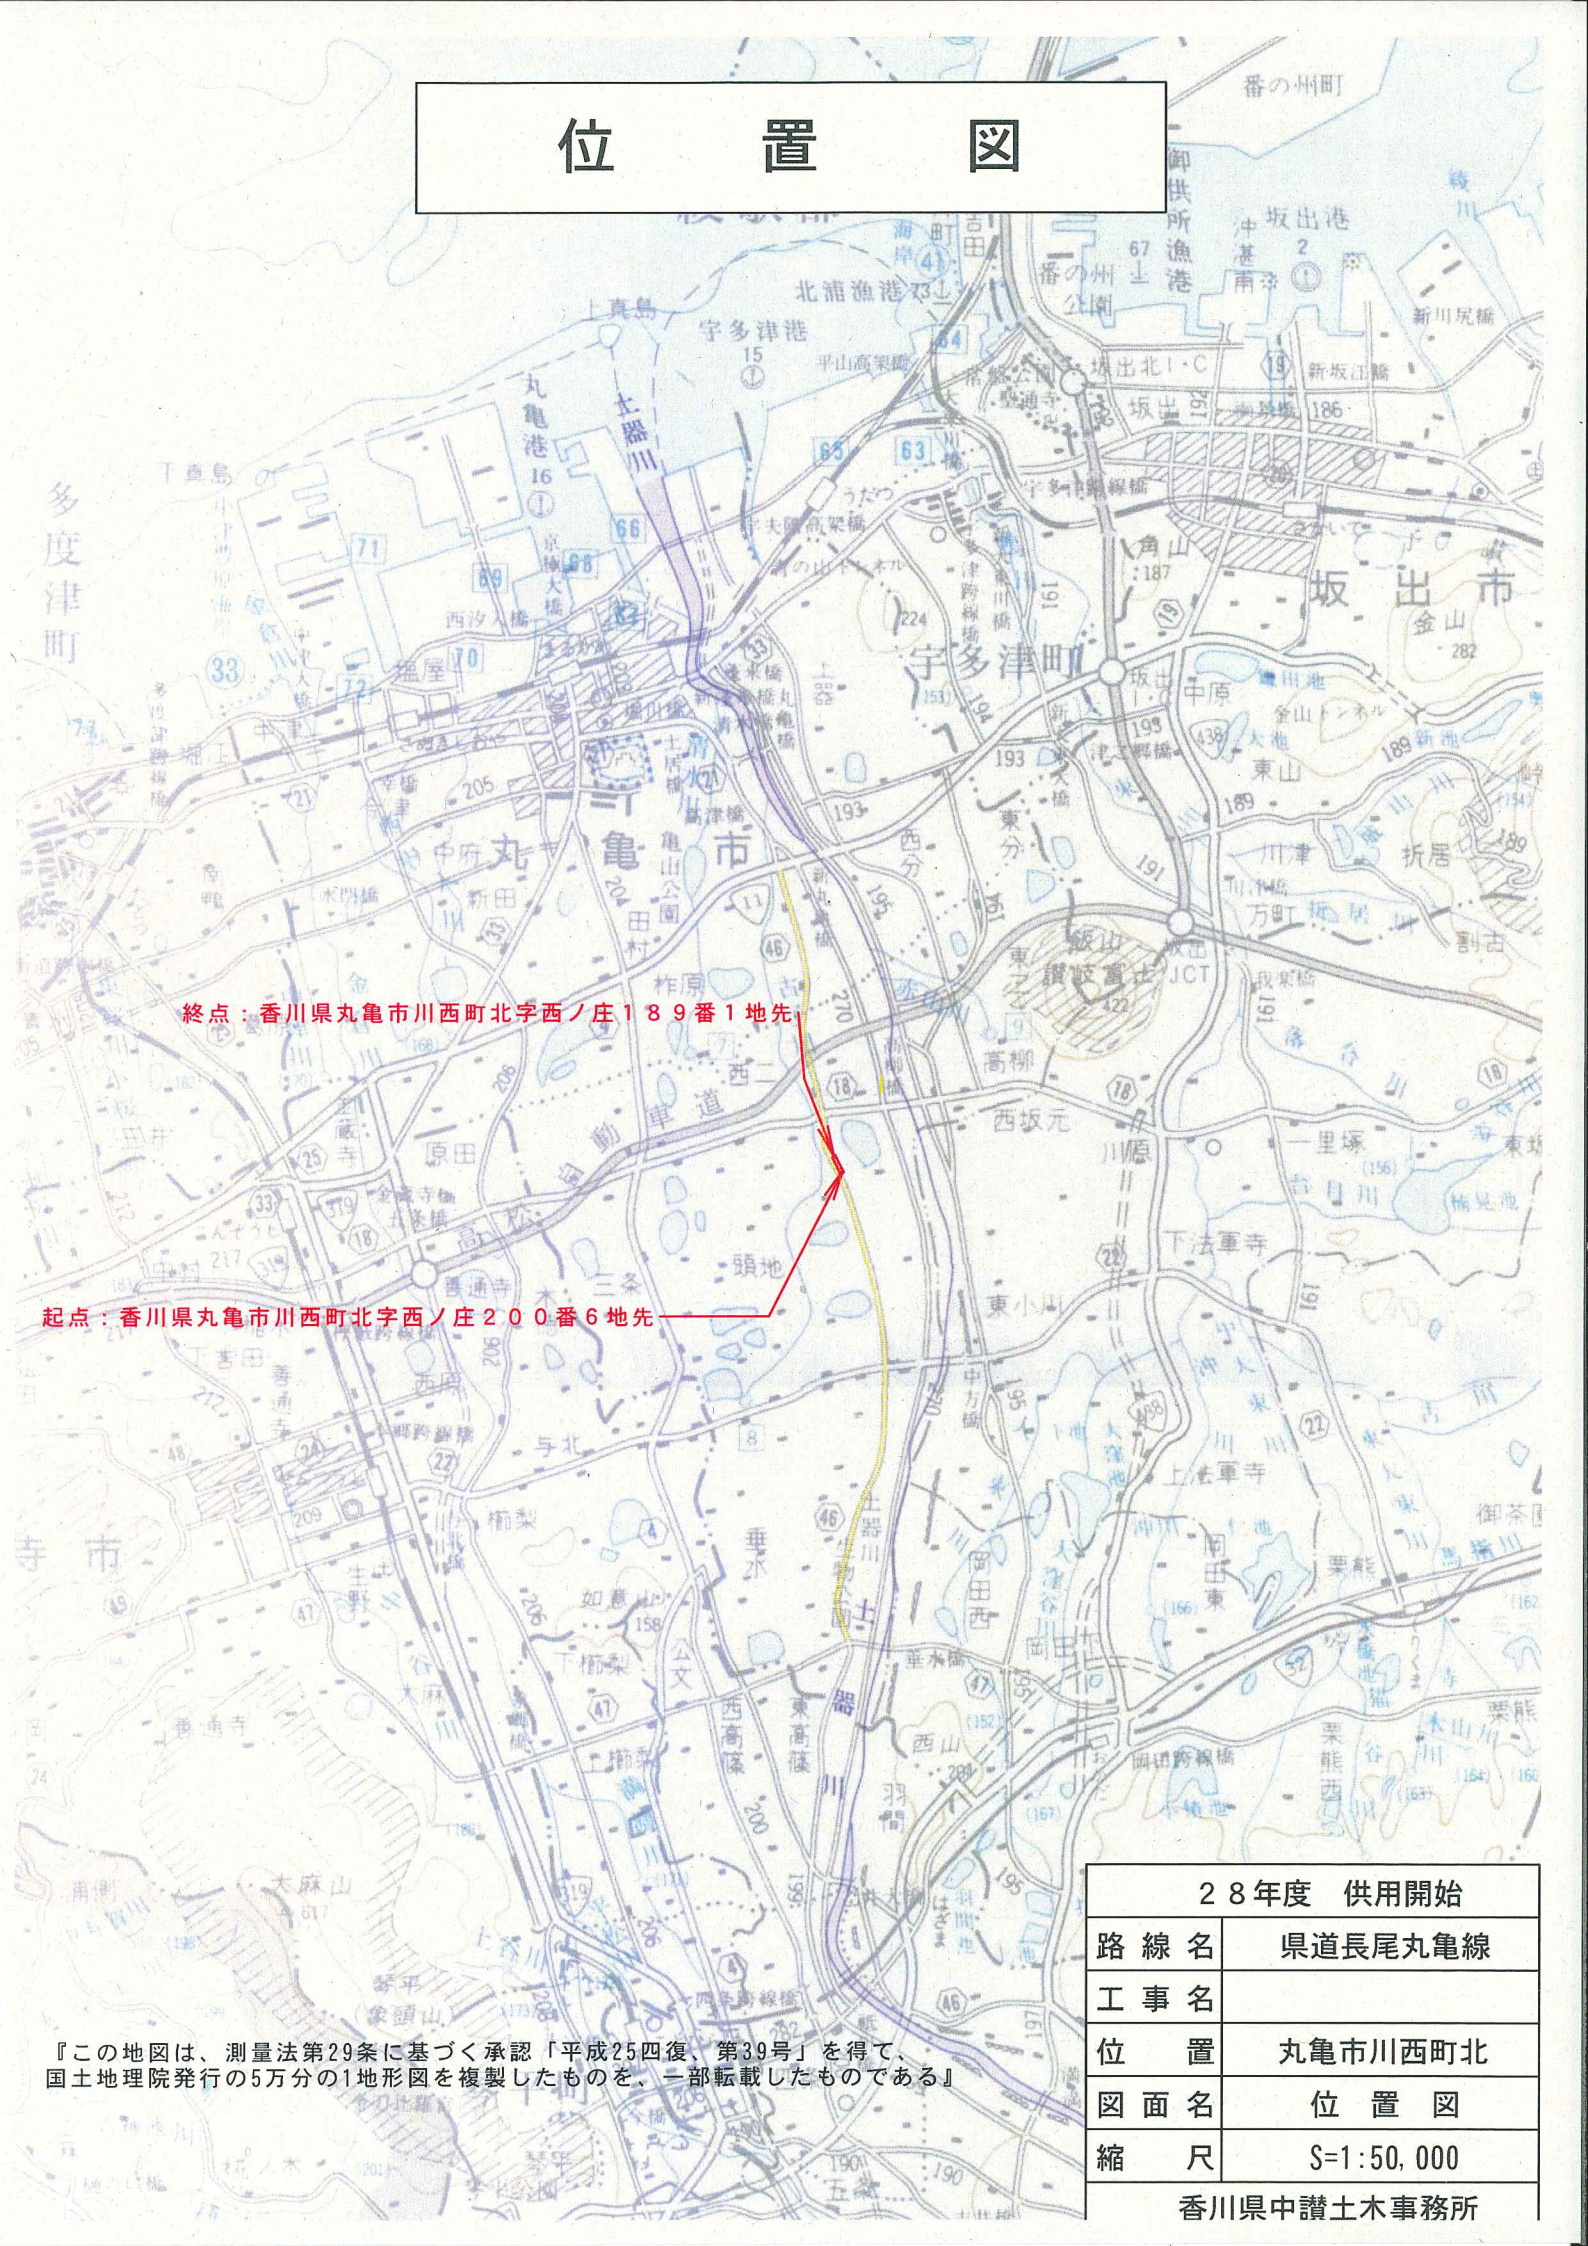

終点：香川県丸亀市川西町北字西ノ庄189番1地先

起点：香川県丸亀市川西町北字西ノ庄200番6地先

28年度 供用開始	
路線名	県道長尾丸亀線
工事名	
位置	丸亀市川西町北
図面名	位置図
縮尺	S=1:50,000
香川県中讃土木事務所	

『この地図は、測量法第29条に基づく承認「平成25四復、第39号」を得て、国土地理院発行の5万分の1地形図を複製したものを、一部転載したものである』