


位置図

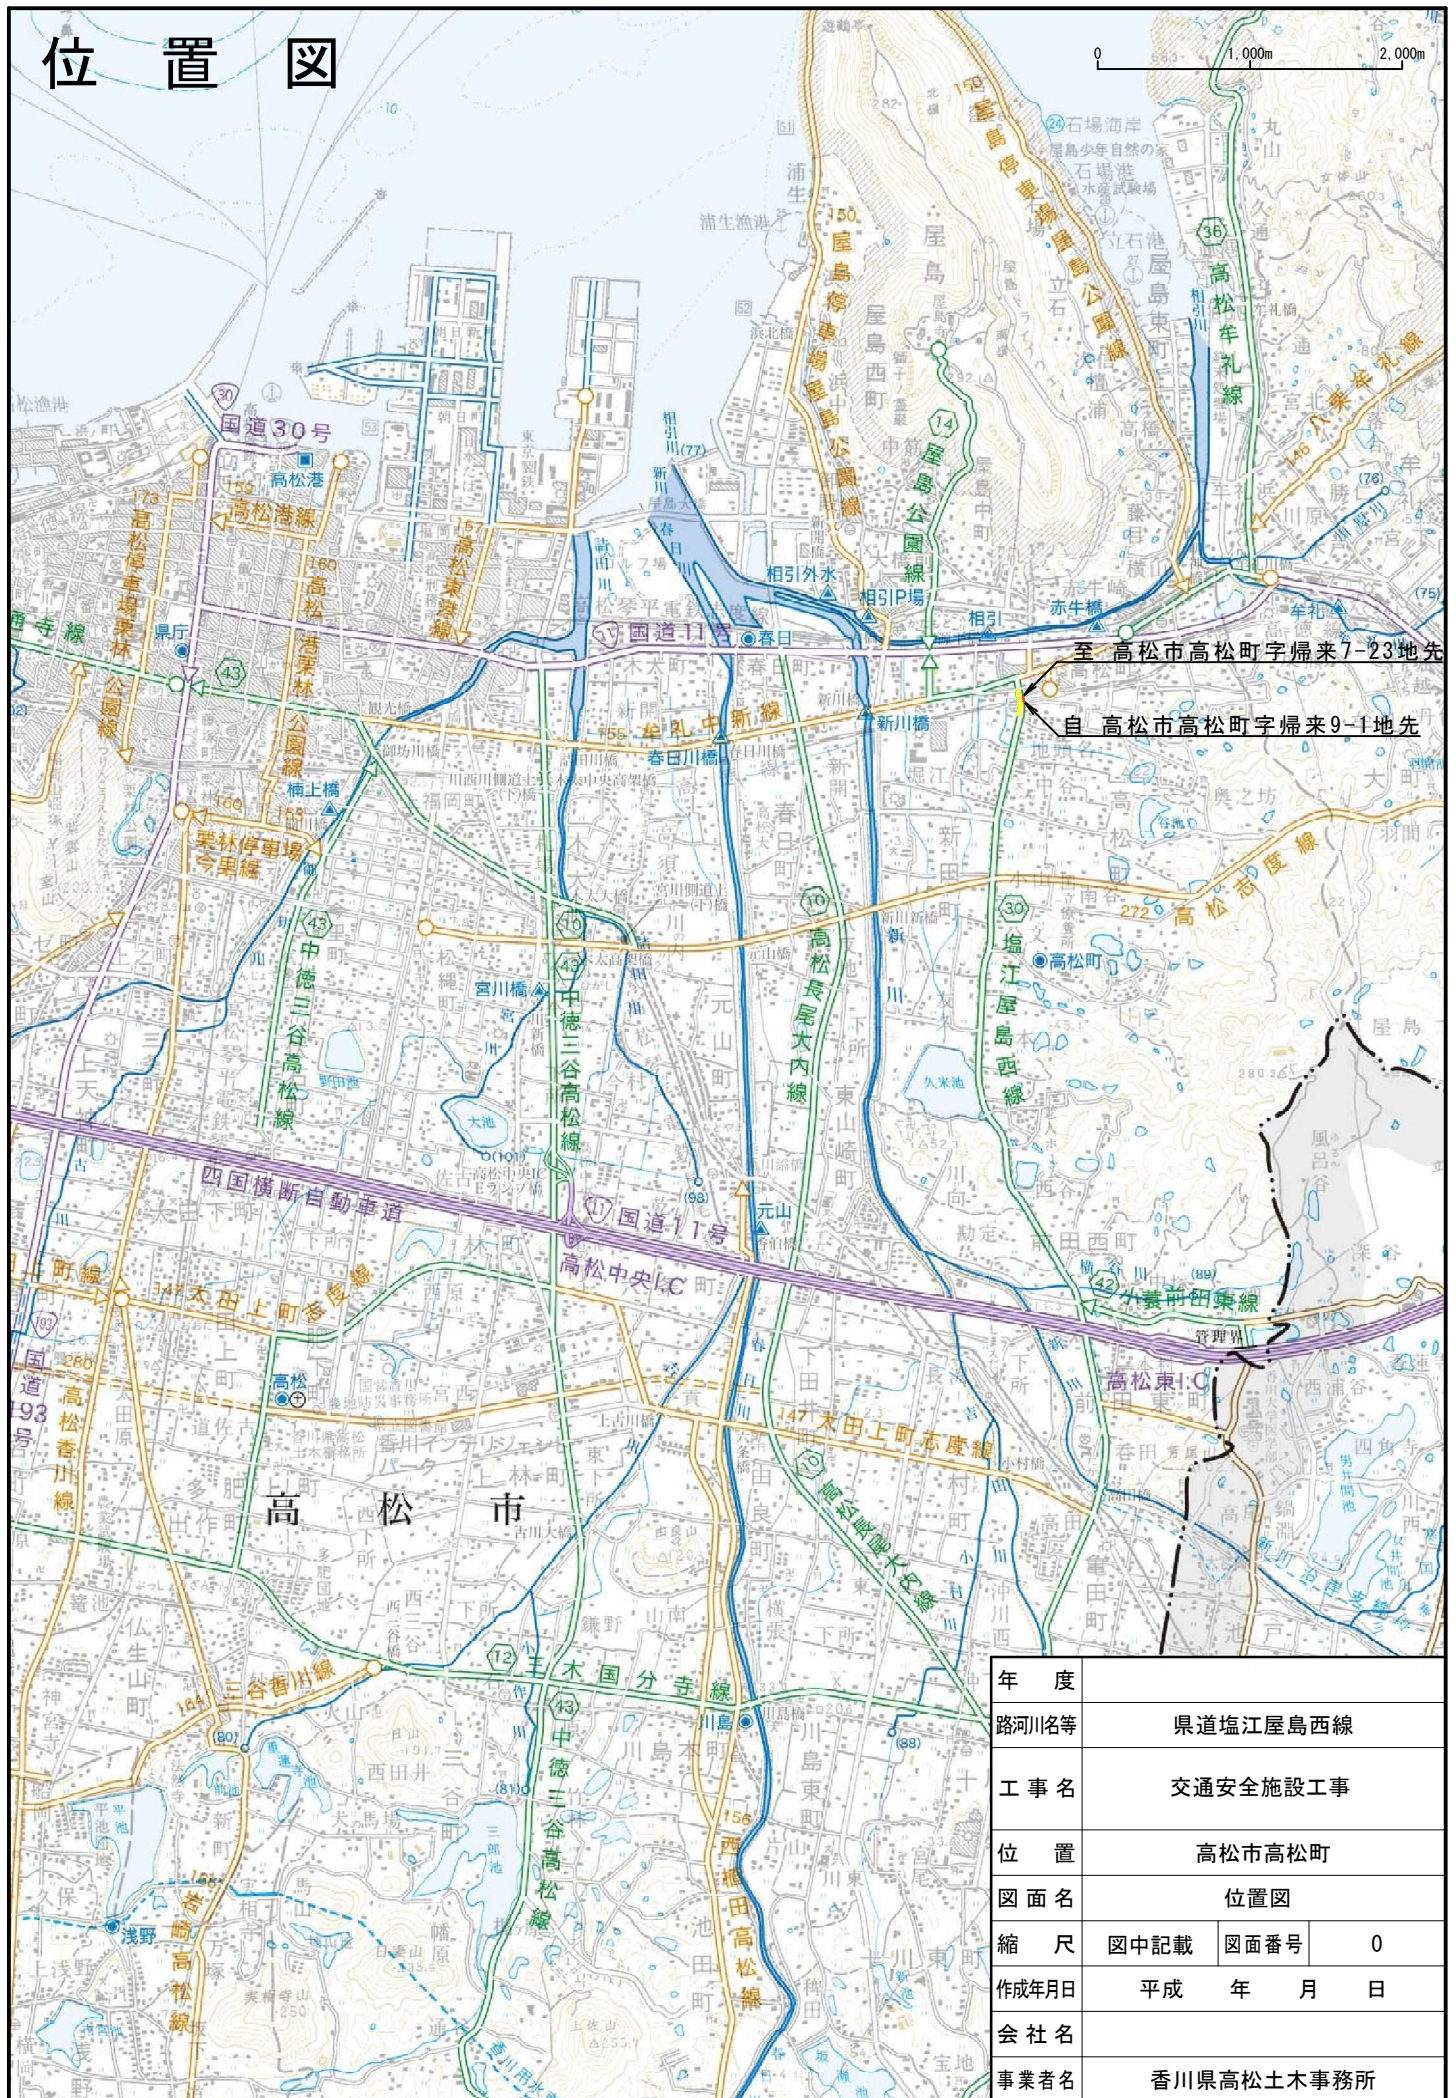

年度			
路河川名等	県道塩江屋島西線		
工事名	交通安全施設工事		
位置	高松市高松町		
図面名	位置図		
縮尺	図中記載	図面番号	0
作成年月日	平成	年	月 日
会社名			
事業者名	香川県高松土木事務所		

この地図は、測量法第29条に基づく承認「平27四複、第11号」を得て、国土地理院発行の5万分の1地形図を複製したものを、一部転載したものである。