


位置図

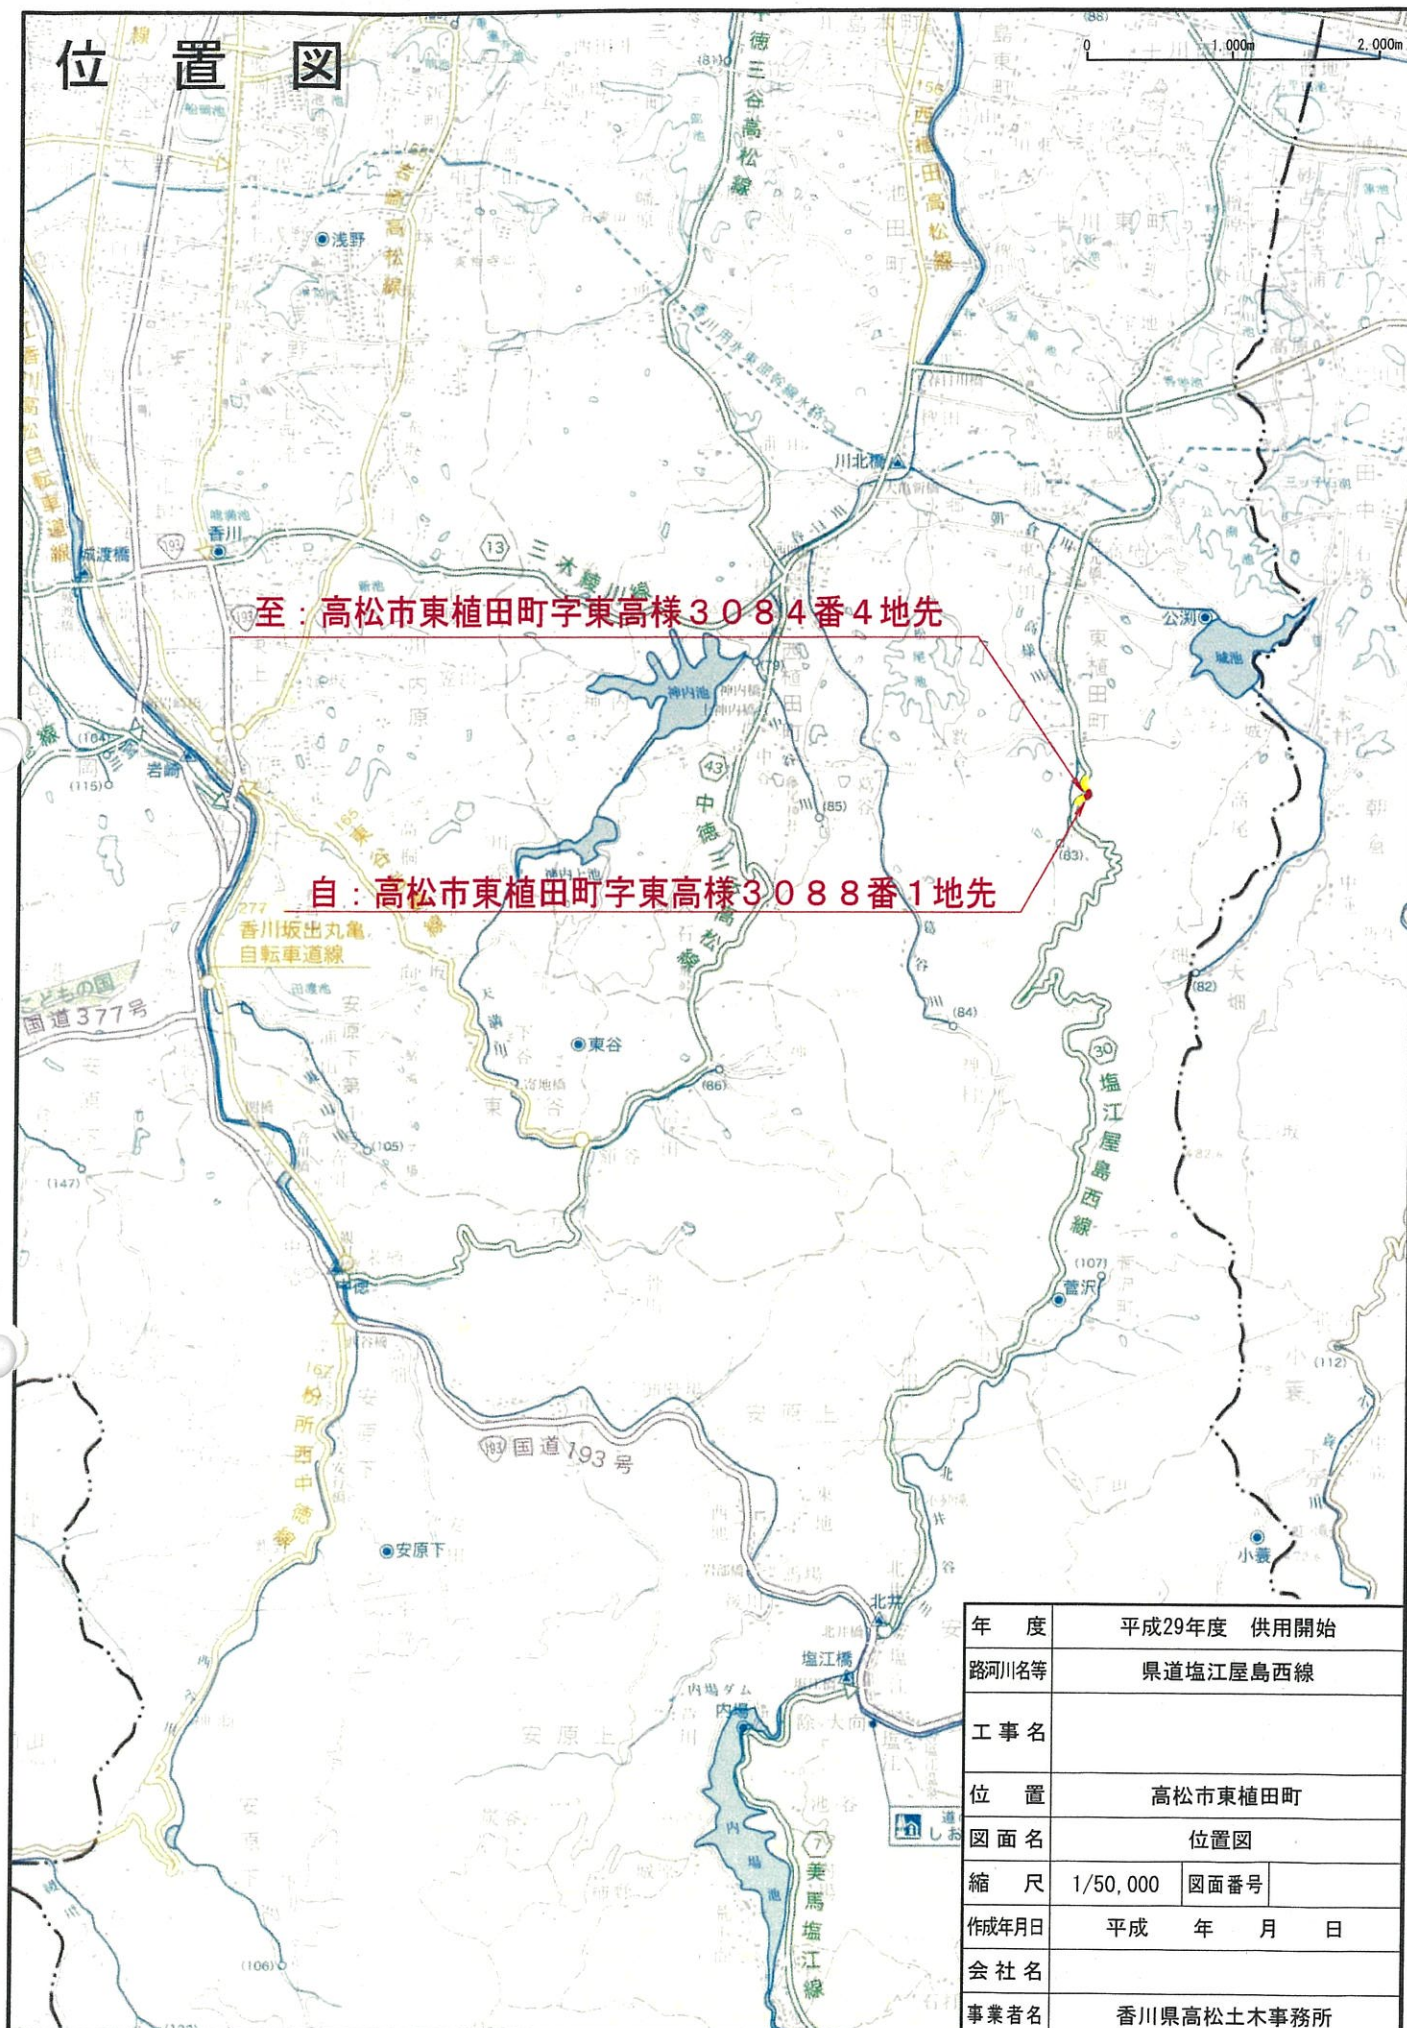

至：高松市東植田町字東高様3084番4地先

自：高松市東植田町字東高様3088番1地先

年度	平成29年度 供用開始		
路河川名等	県道塩江屋島西線		
工事名			
位置	高松市東植田町		
図面名	位置図		
縮尺	1/50,000	図面番号	
作成年月日	平成	年	月 日
会社名			
事業者名	香川県高松土木事務所		

この地図は、測量法第29条に基づく承認「平28四複、第62号」を得て、国土地理院発行の5万分の1地形図を複製したものを、一部転載したものである。