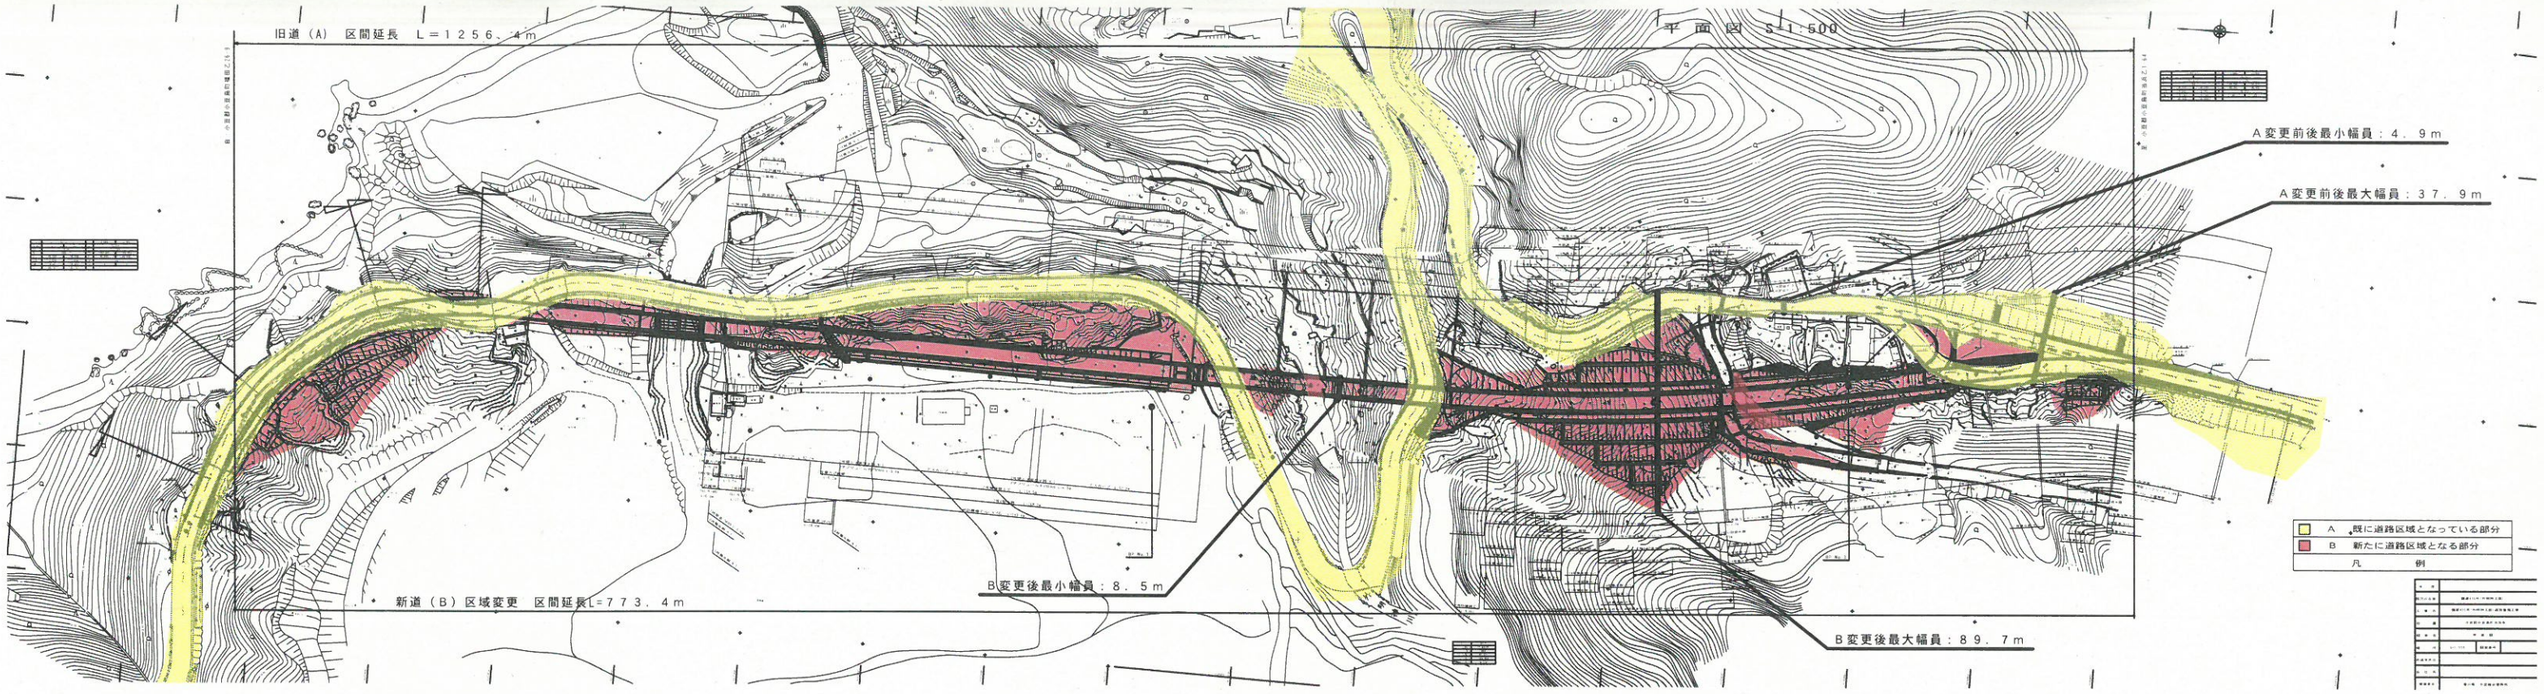
旧道（A）区間延長　L＝１２５６．４ｍ
新道（B）区域変更　区間延長L＝７７３．４ｍ
平面図 S1:600
A変更前後最小幅員：４．９ｍ
A変更前後最大幅員：３７．９ｍ
B変更後最小幅員：８．５ｍ
B変更後最大幅員：８９．７ｍ
A　既に道路区域となっている部分
B　新たに道路区域となる部分
凡　例