


平面図 S=1:1000

高松市

西春日町

市街地

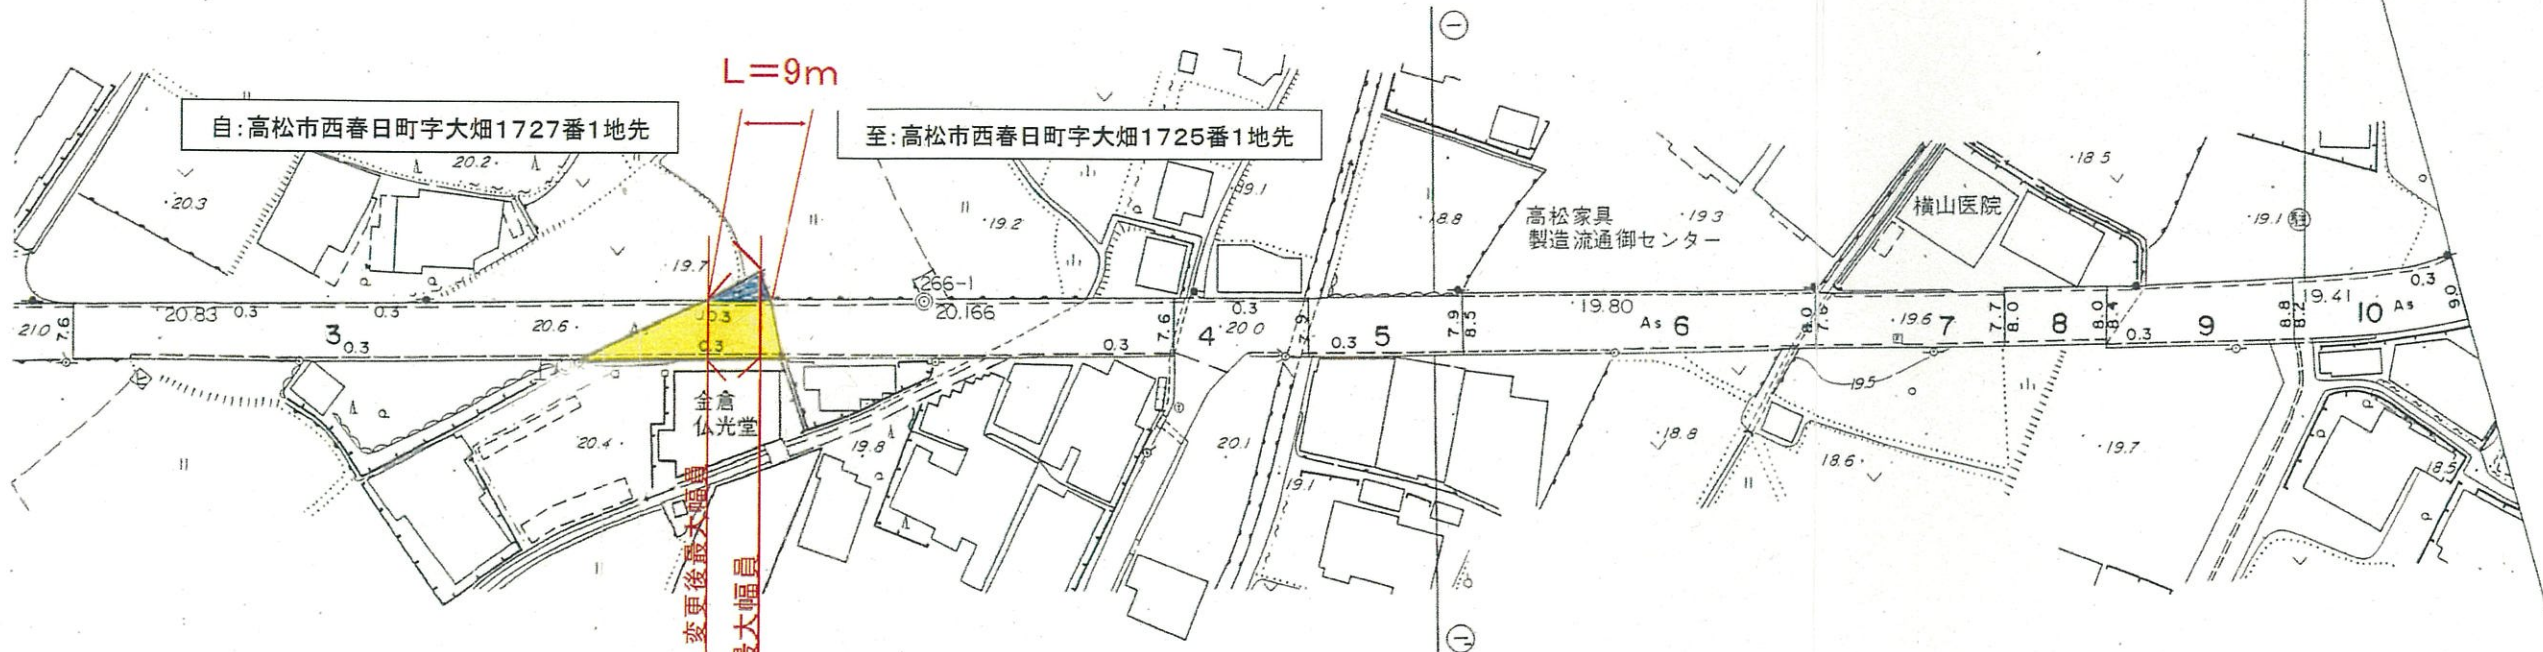

L=9m

W=11.7m

W=7.9m

変更前後最小幅員・変更後最大幅員  
変更前後最大幅員


勅使町

香

川

県

座標系 第IV系  
ター-A 8 等高線間隔 1 m

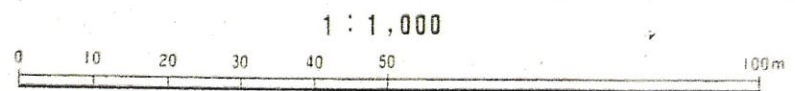

この地図は、建設省国土地理院長の承認を得て同院所管の測量標及び測量成果を使用して調製したものである。  
(承認番号) 昭56、四公第54号