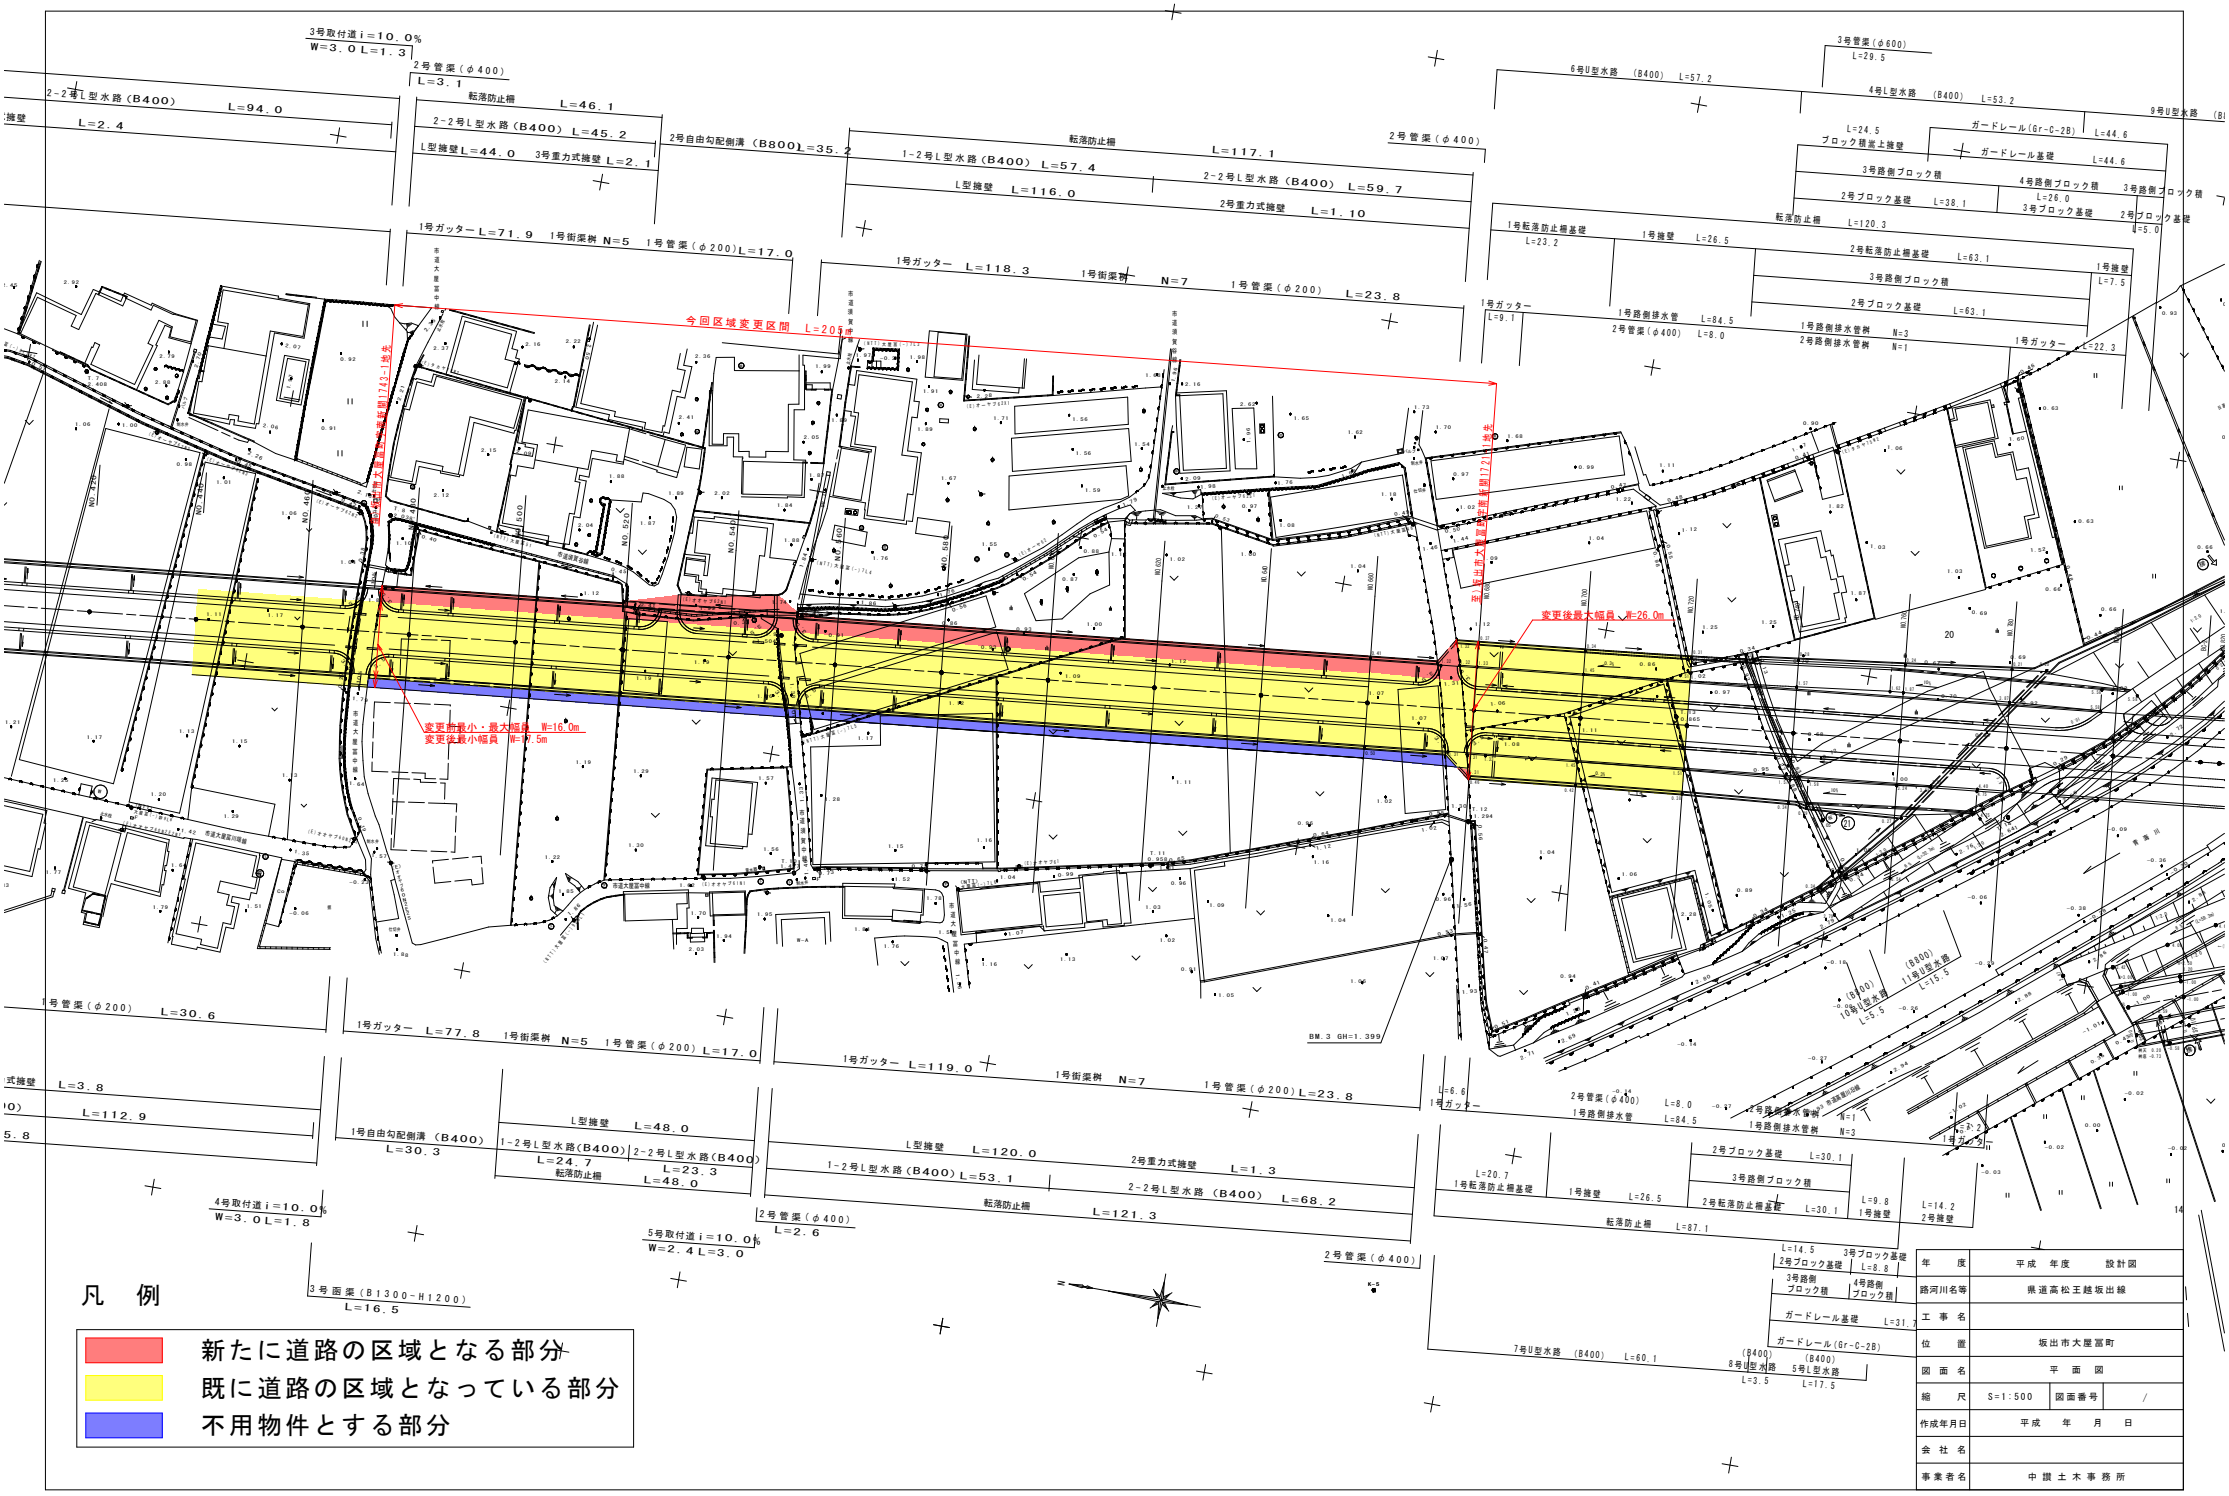

年　度	平成　年度　設計図
路河川名等	県道高松王越坂出線
工事名	
位　置	坂出市大屋冨町
図面名	平　面　図
縮　尺	S=1:500　図面番号　/
作成年月日	平成　年　月　日
会社名	
事業者名	中讃土木事務所