


位置図

縮尺1:50,000

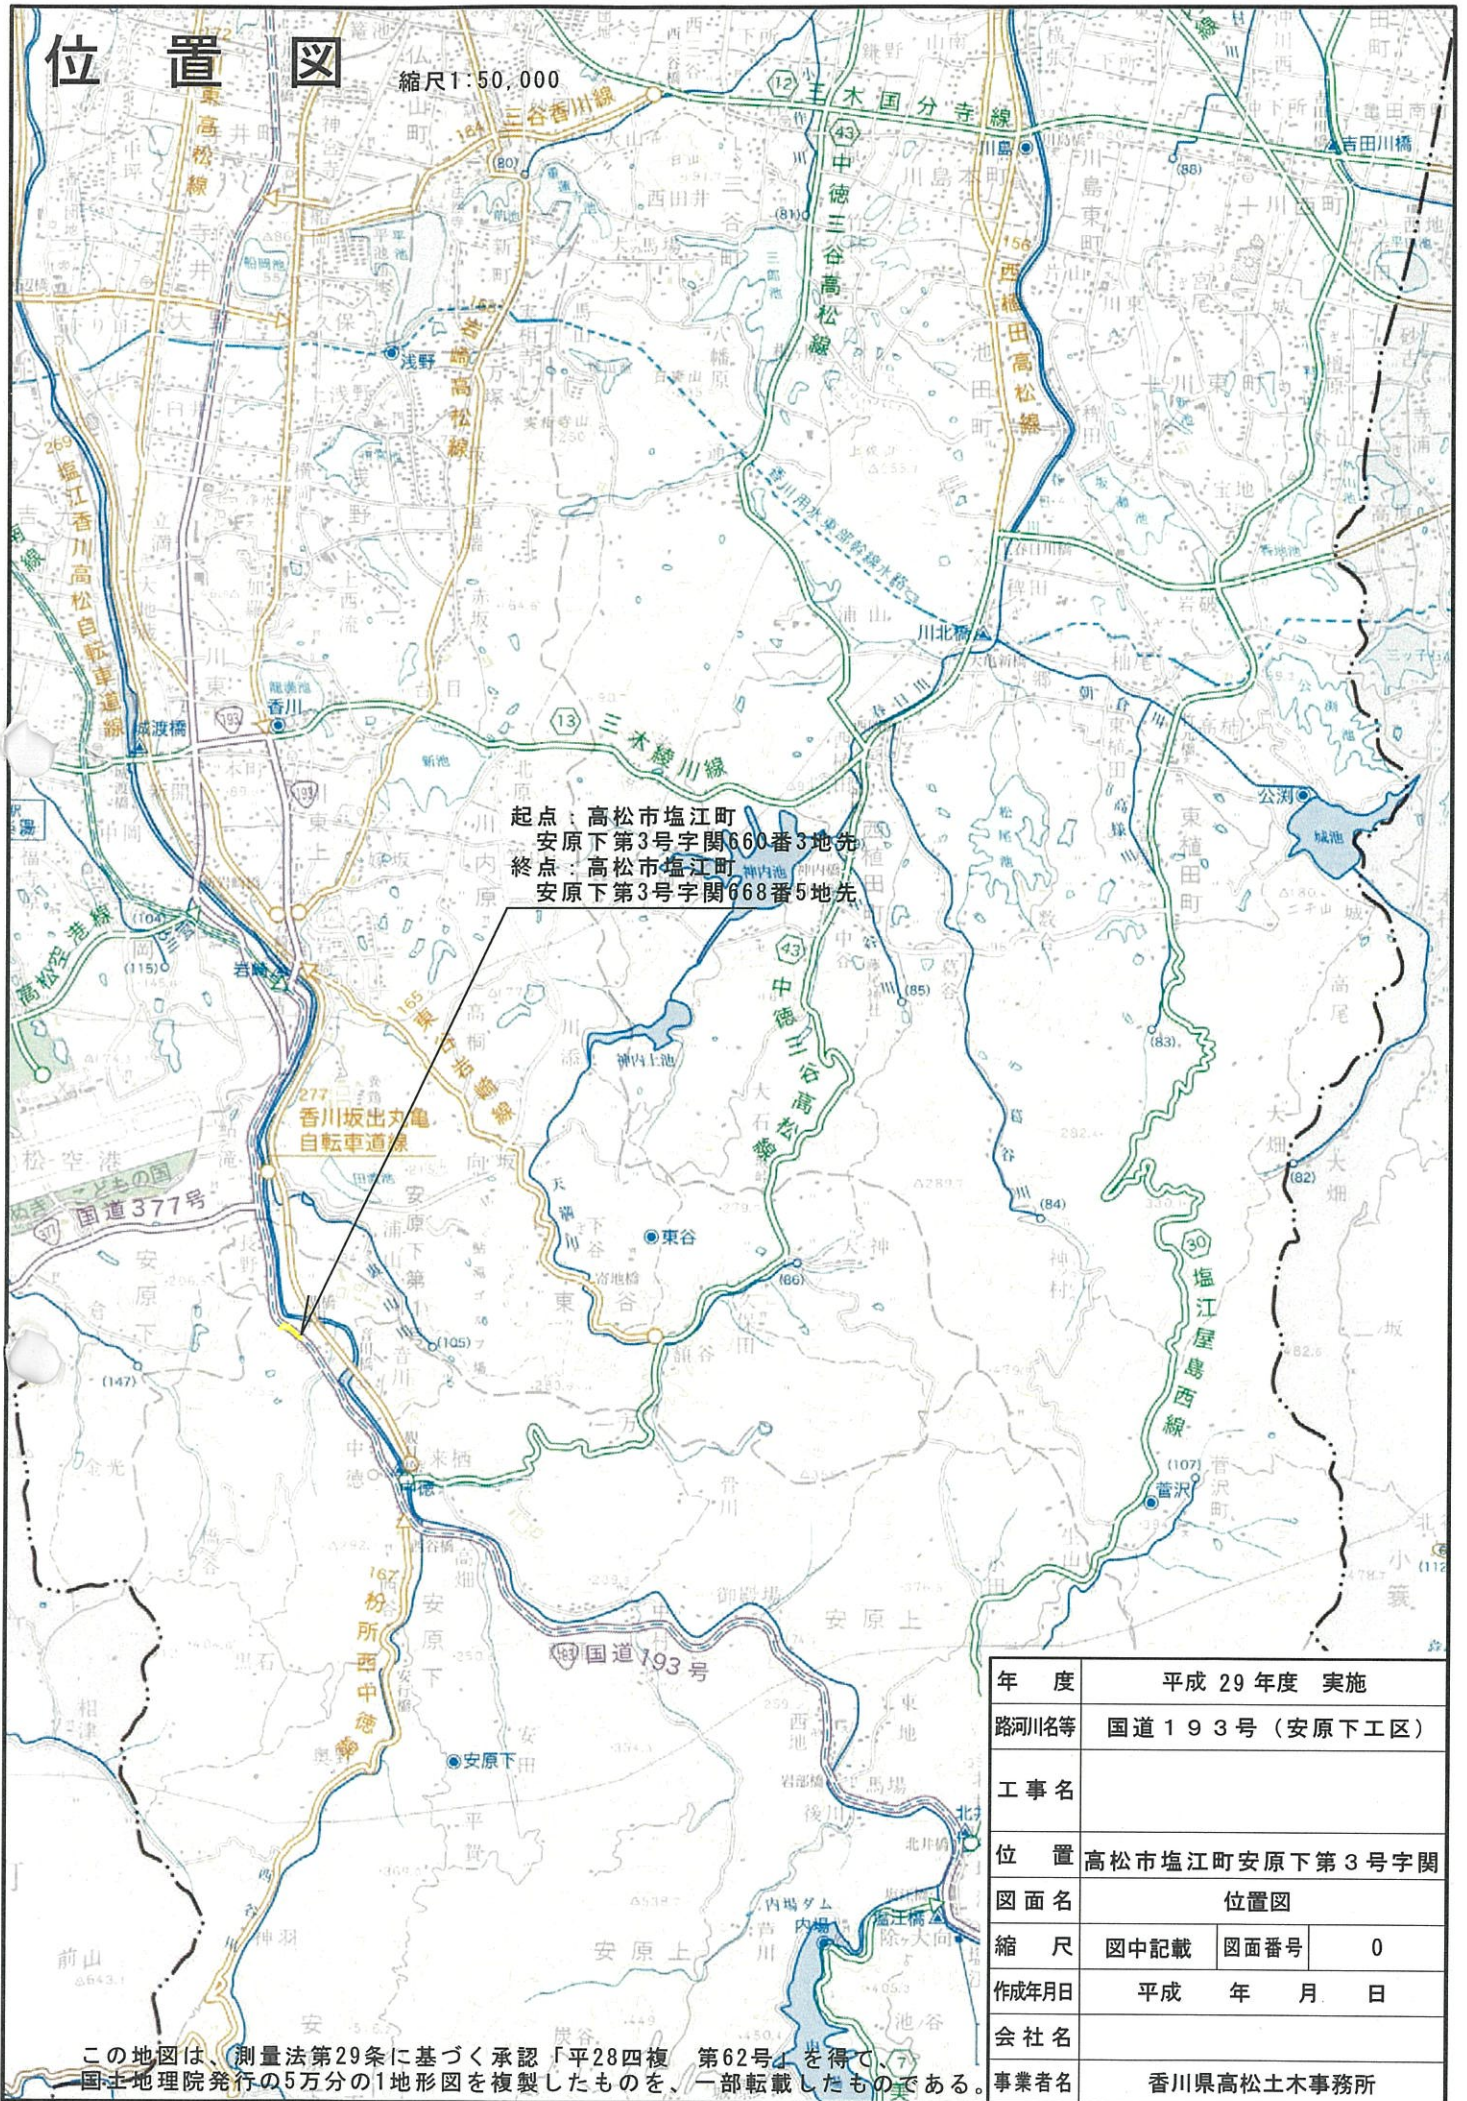

起点：高松市塩江町
安原下第3号字関660番3地先
終点：高松市塩江町
安原下第3号字関668番5地先

年度	平成 29 年度 実施		
路河川名等	国道 193 号 (安原下工区)		
工事名			
位置	高松市塩江町安原下第3号字関		
図面名	位置図		
縮尺	図中記載	図面番号	0
作成年月日	平成	年	月 日
会社名			
事業者名	香川県高松土木事務所		