平　面　図　S=1:500

高松市香川町

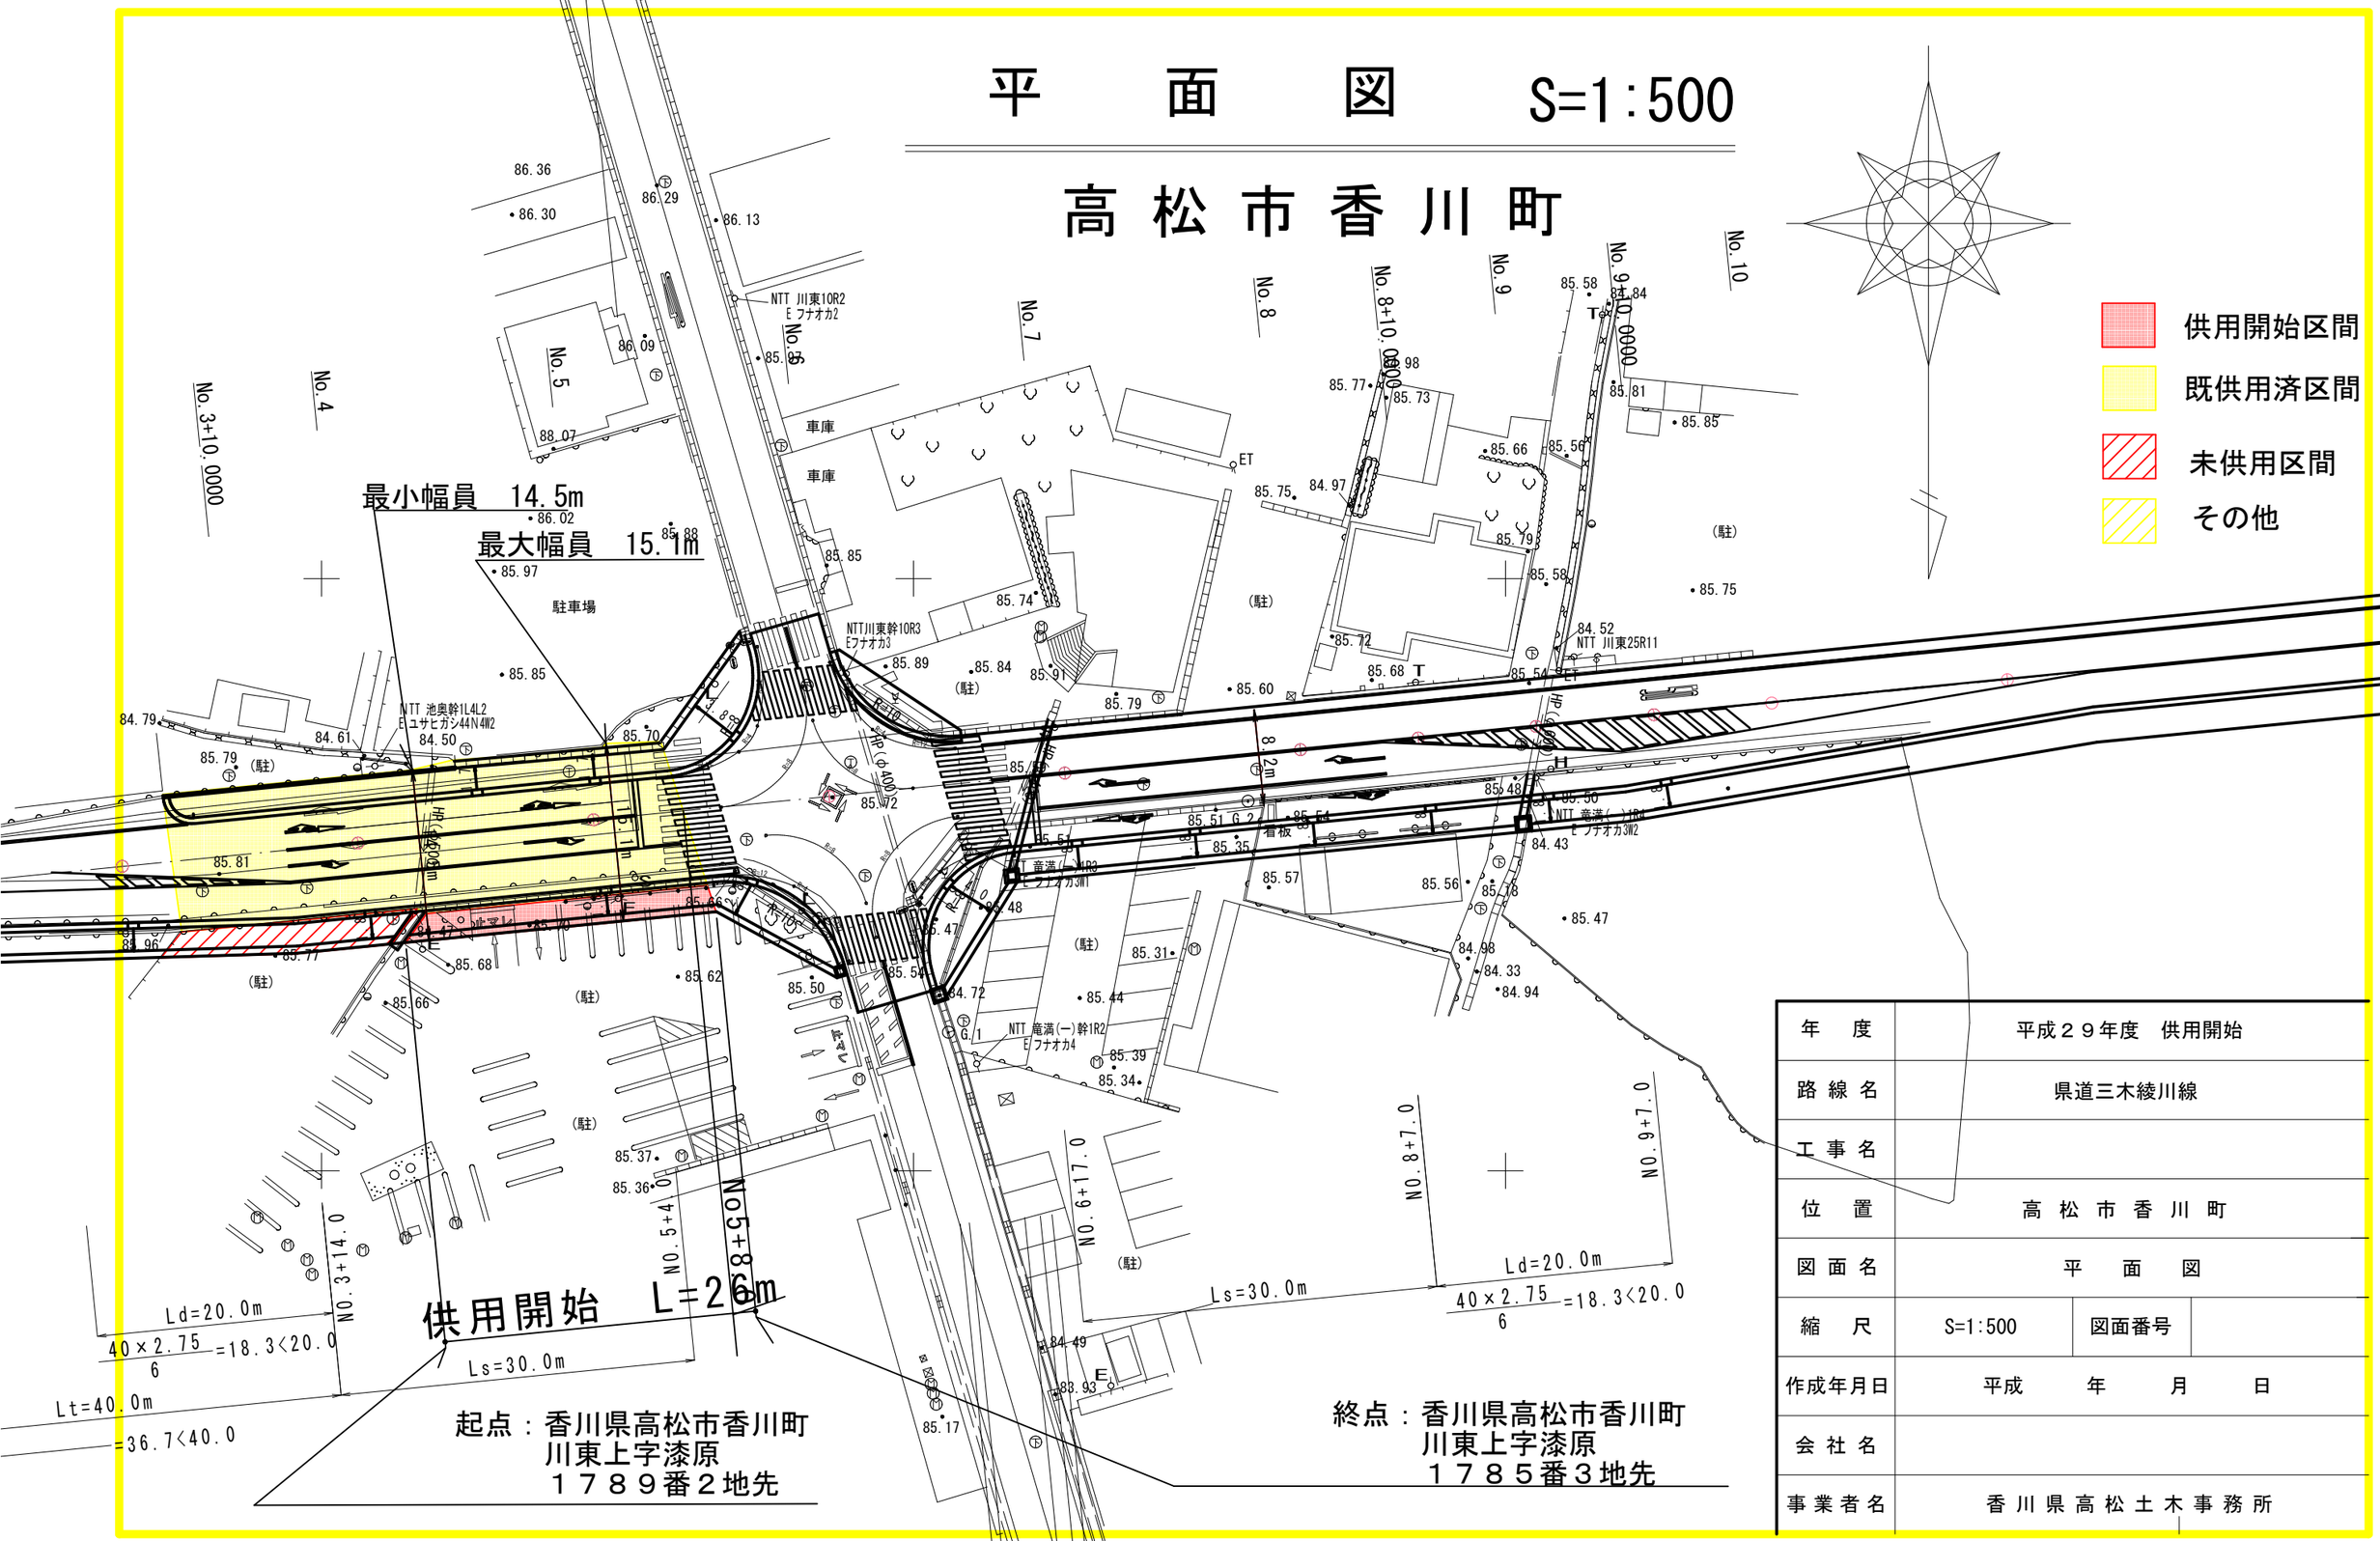

年　度	平成２９年度　供用開始		
路線名	県道三木綾川線		
工事名			
位　置	高松市香川町		
図面名	平　面　図		
縮　尺	S=1:500	図面番号	
作成年月日	平成　　年　　月　　日		
会社名			
事業者名	香川県高松土木事務所		