

小豆郡小豆島町田浦字切谷

S=1:250

**区域変更
供用開始
延長L=33m**

既供用済区間

供用開始区間

集水桝 1箇所
縦排水溝 1箇所
L型水路 L=15.5m

軽量盛土 (EPS) 1式
背面切土補強 1式

ガードレール
L=17.2m

0.01

-0.05 変更後最大幅員 12.3m

自 小豆郡小豆島町田浦字切谷 283-2

至 小豆郡小豆島町田浦字切谷 283-1


天端コンクリート
L=4.9m
A=11.2m²

L型水路
L=1.1m

ブロック基礎
L=4.9m

ガッケー
L=1.9m

変更後最小幅員 9.2m
変更前最大幅員 9.2m

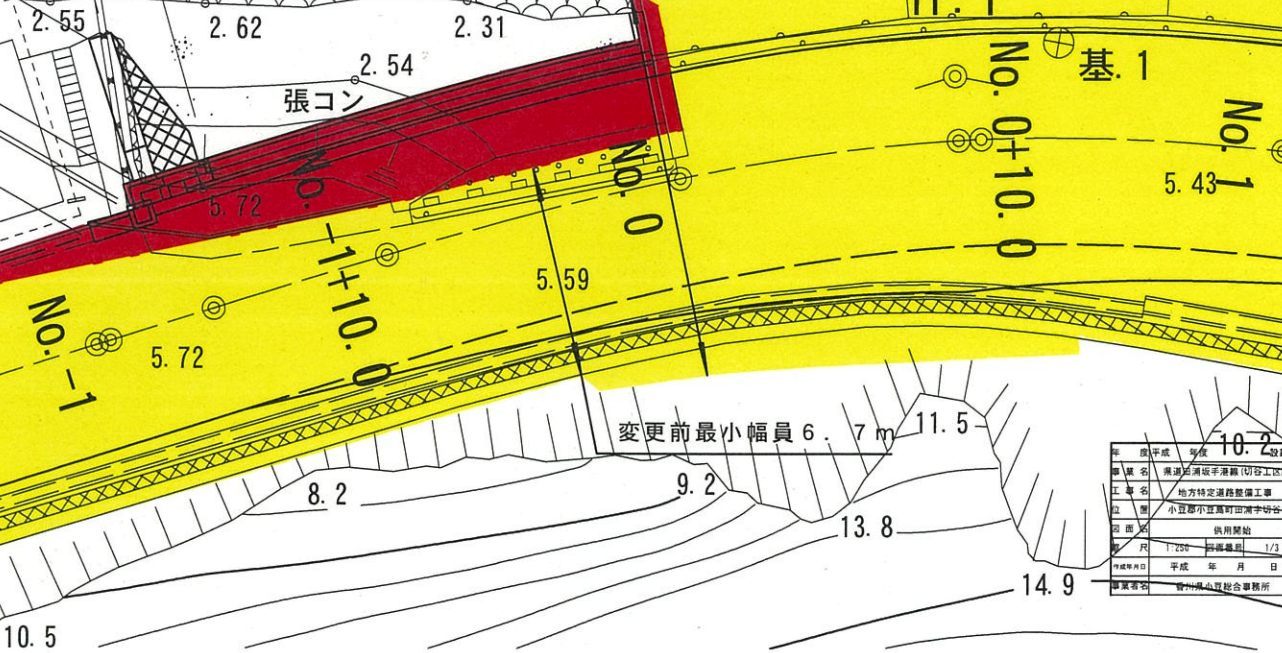

変更前最小幅員 6.7m

設計年度	平成 10.2
設計者	小豆郡小豆島町田浦字切谷
工事名	地方特定道路整備工事
位置	小豆郡小豆島町田浦字切谷
図面名	供用開始
比例尺	1:250 図面縮尺 1/3
作成年月日	平成 年 月 日
製図者	小豆郡小豆島町田浦字切谷事務所