県道三木綾川線　平面図

S=1:500

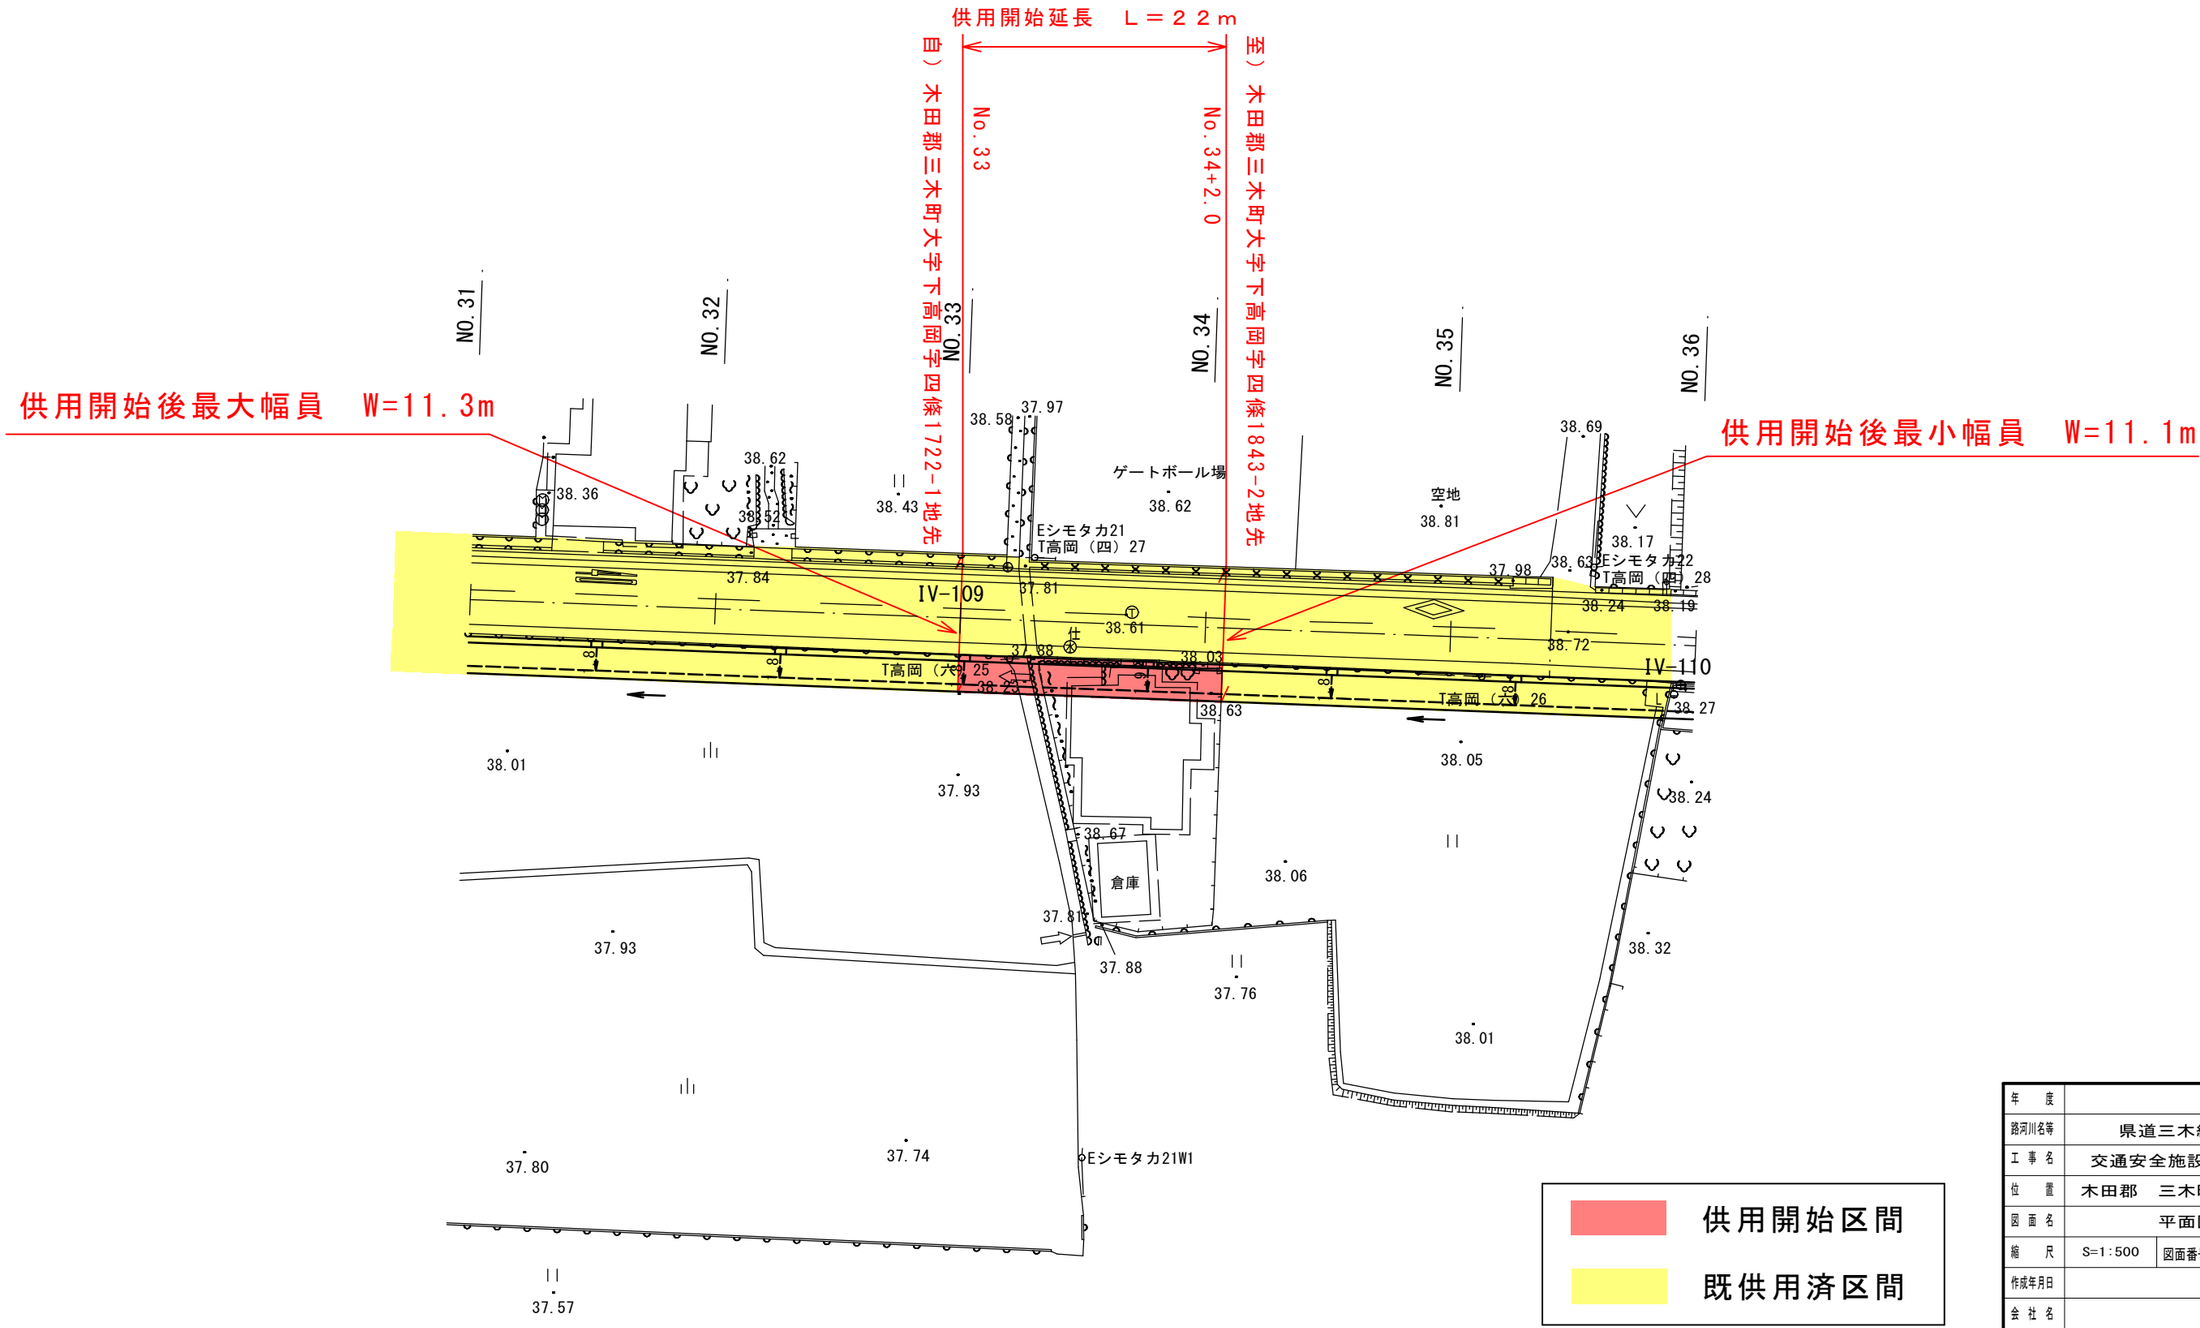

年　度	
路河川名等	県道三木綾川線
工事名	交通安全施設整備工事
位　置	木田郡　三木町　下高岡
図面名	平面図
縮　尺	S=1:500　図面番号
作成年月日	
会社名	
事業者名	香川県長尾土木事務所