


県道粉所西中徳線平面図 S=1:1000

供用開始 L = 37.0 m


終点
高松市塩江町安原下第2号
字下切1940番19地先

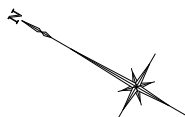

最小幅員 9.9 m

最大幅員 21.5 m

起点
高松市塩江町安原下第2号
字下切1940番2地先

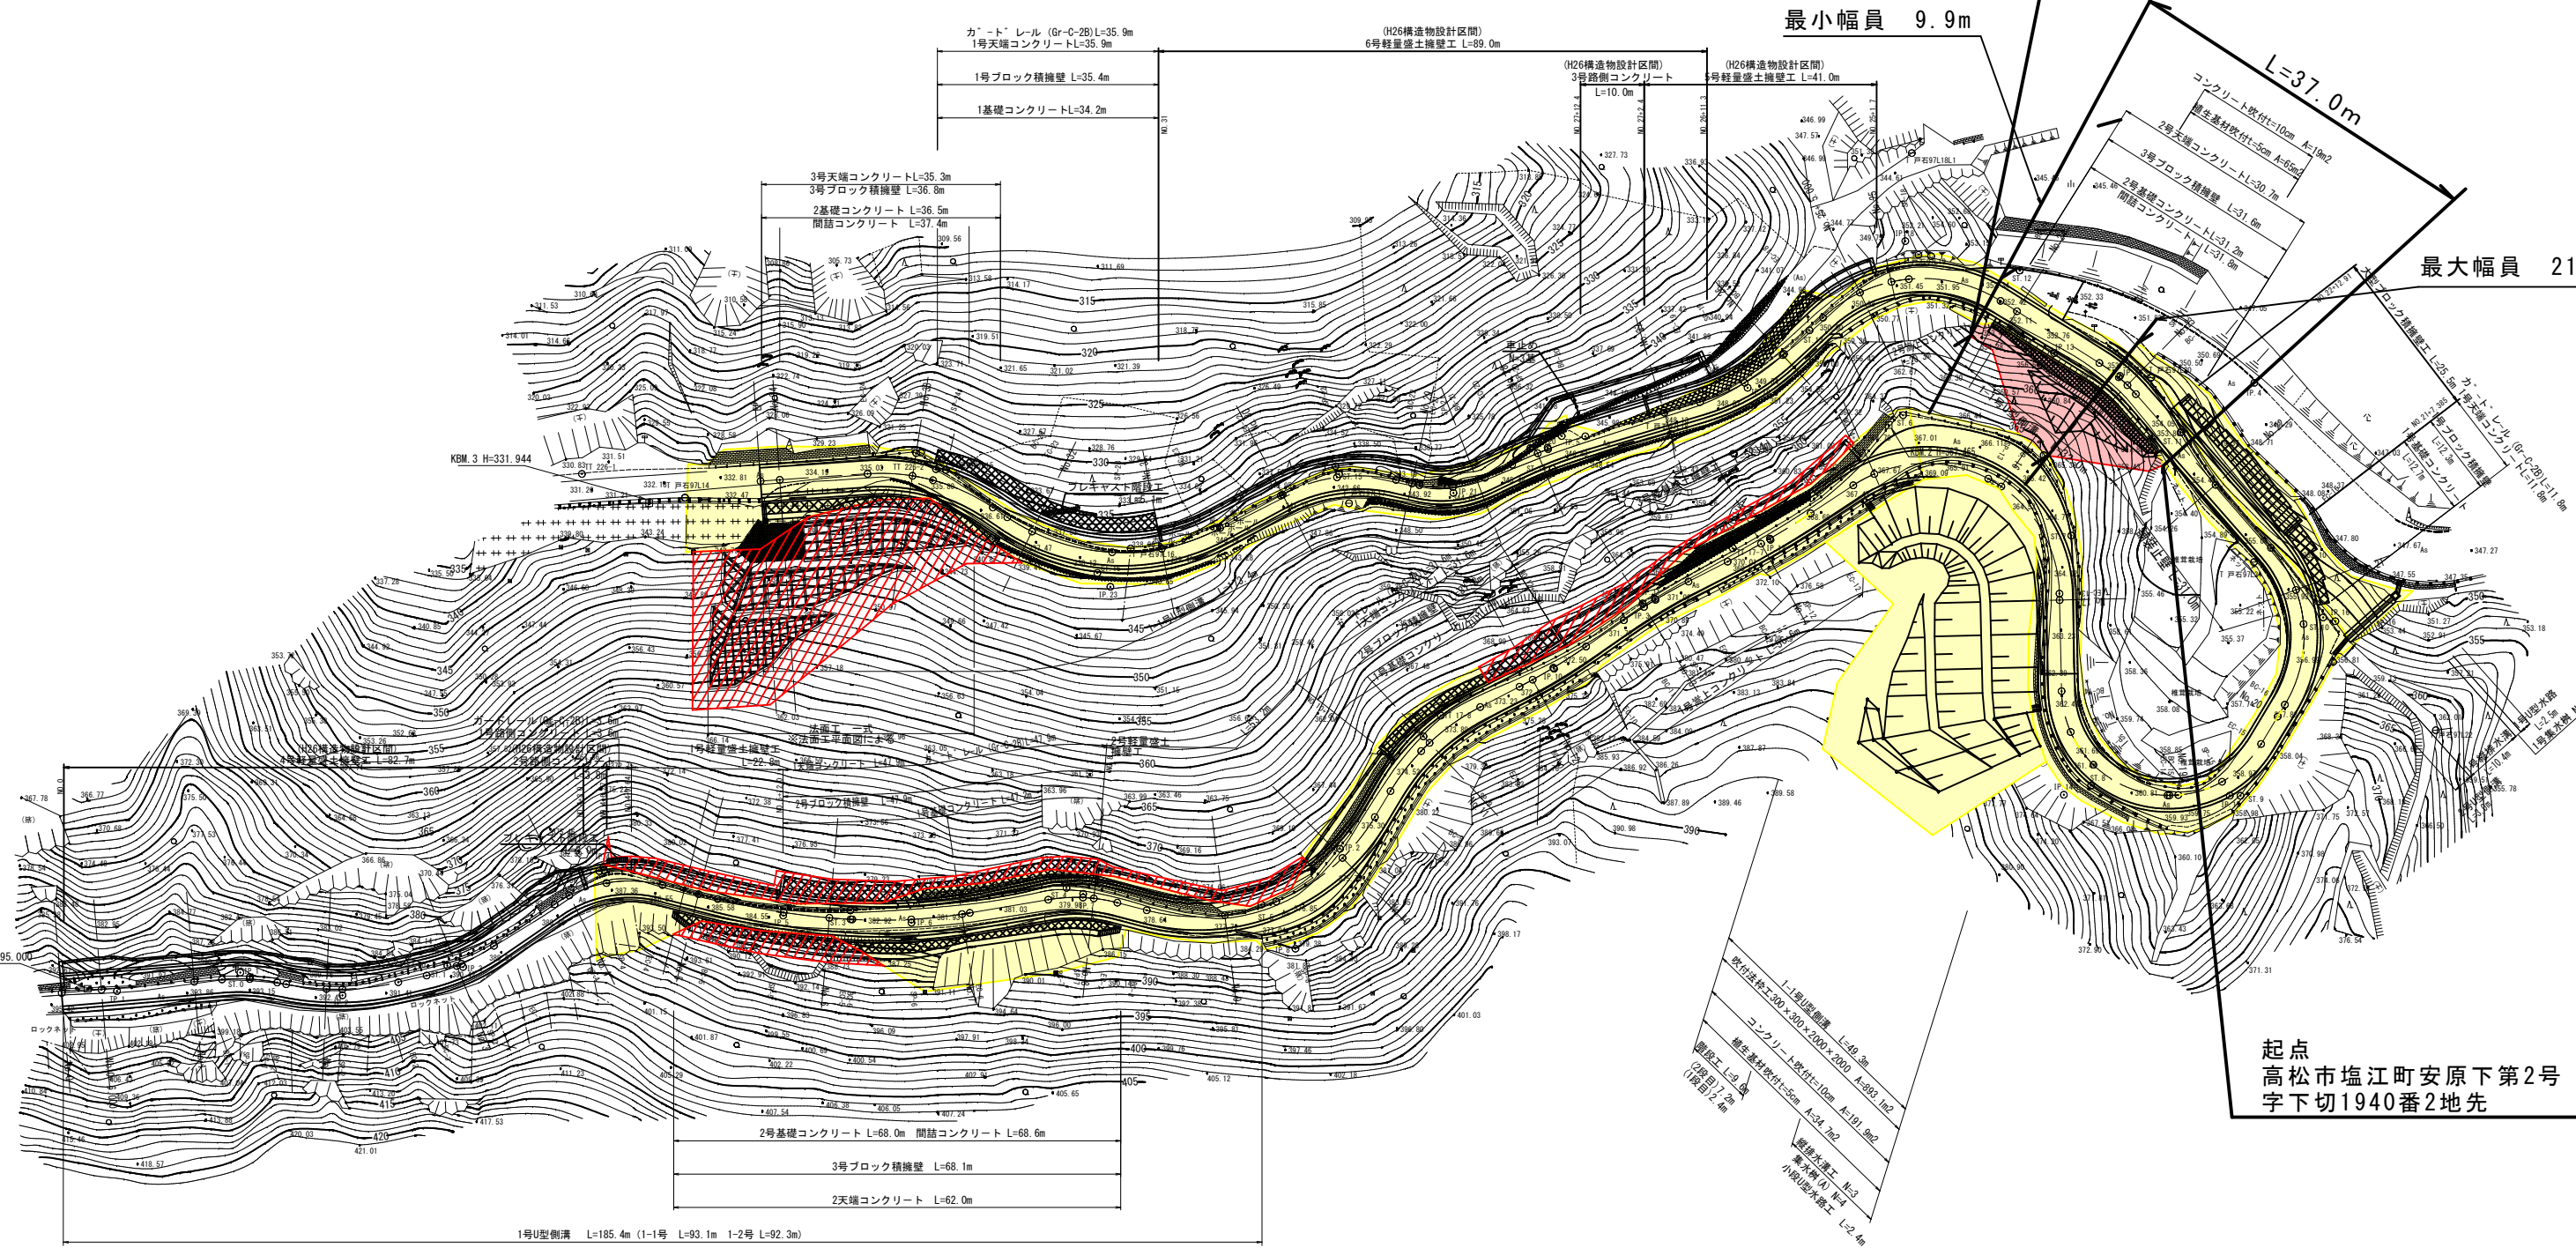

平面図 着色凡例

- 赤 色 : 供用開始区間
- 黄 色 : 既供用済区間
- 赤斜線 : 未供用区間

| 年 度 | 年度 | 設計図 |
|-------|------------|----------|
| 路線名 | 県道粉所西中徳線 | |
| 工事名 | | |
| 位 置 | 高松市塩江町 | |
| 図面名 | 平面図 | |
| 縮 尺 | S=1:1000 | 図面番号 1 / |
| 作成年月日 | 平成 年 月 日 | |
| 会 社 名 | | |
| 事業者名 | 香川県高松土木事務所 | |