平 面 図

縮尺　1：500

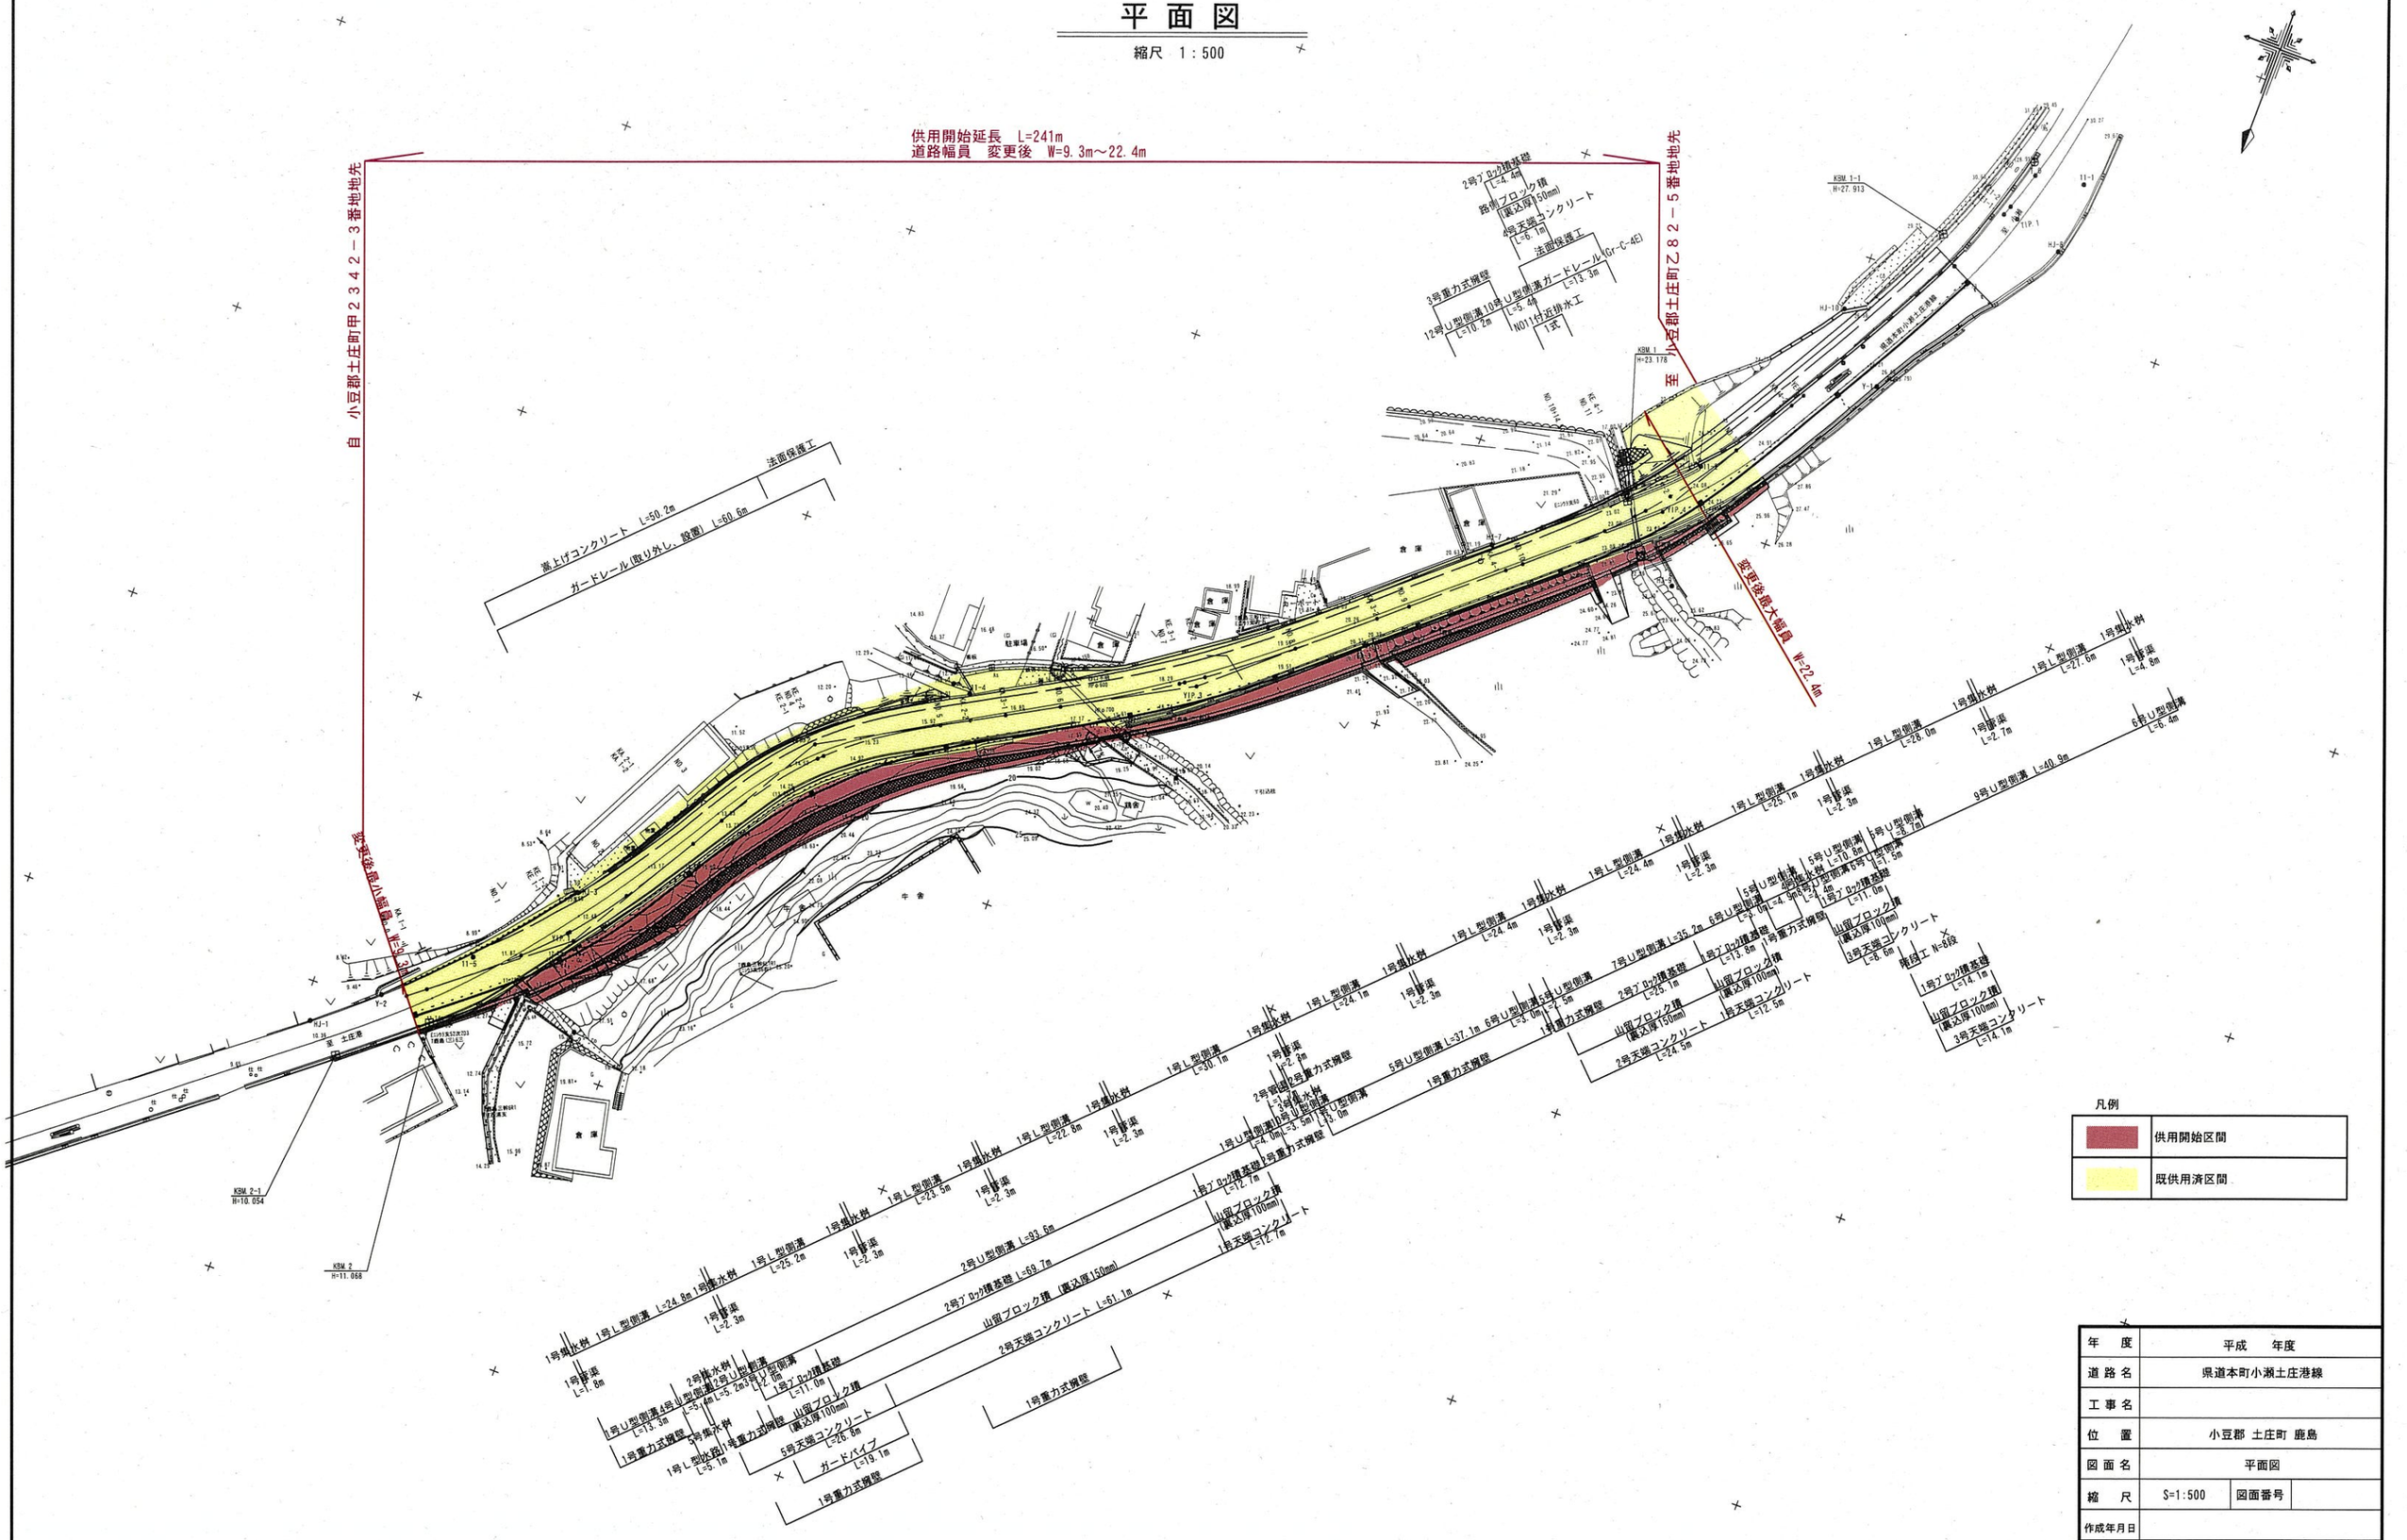

年　度	平成　年度		
道路名	県道本町小瀬土庄港線		
工事名			
位　置	小豆郡 土庄町 鹿島		
図面名	平面図		
縮　尺	S=1:500	図面番号	
作成年月日			
会社名			
事業者名	小 豆 総 合 事 務 所		

※世界測地系