


位置図

S=1:50,000

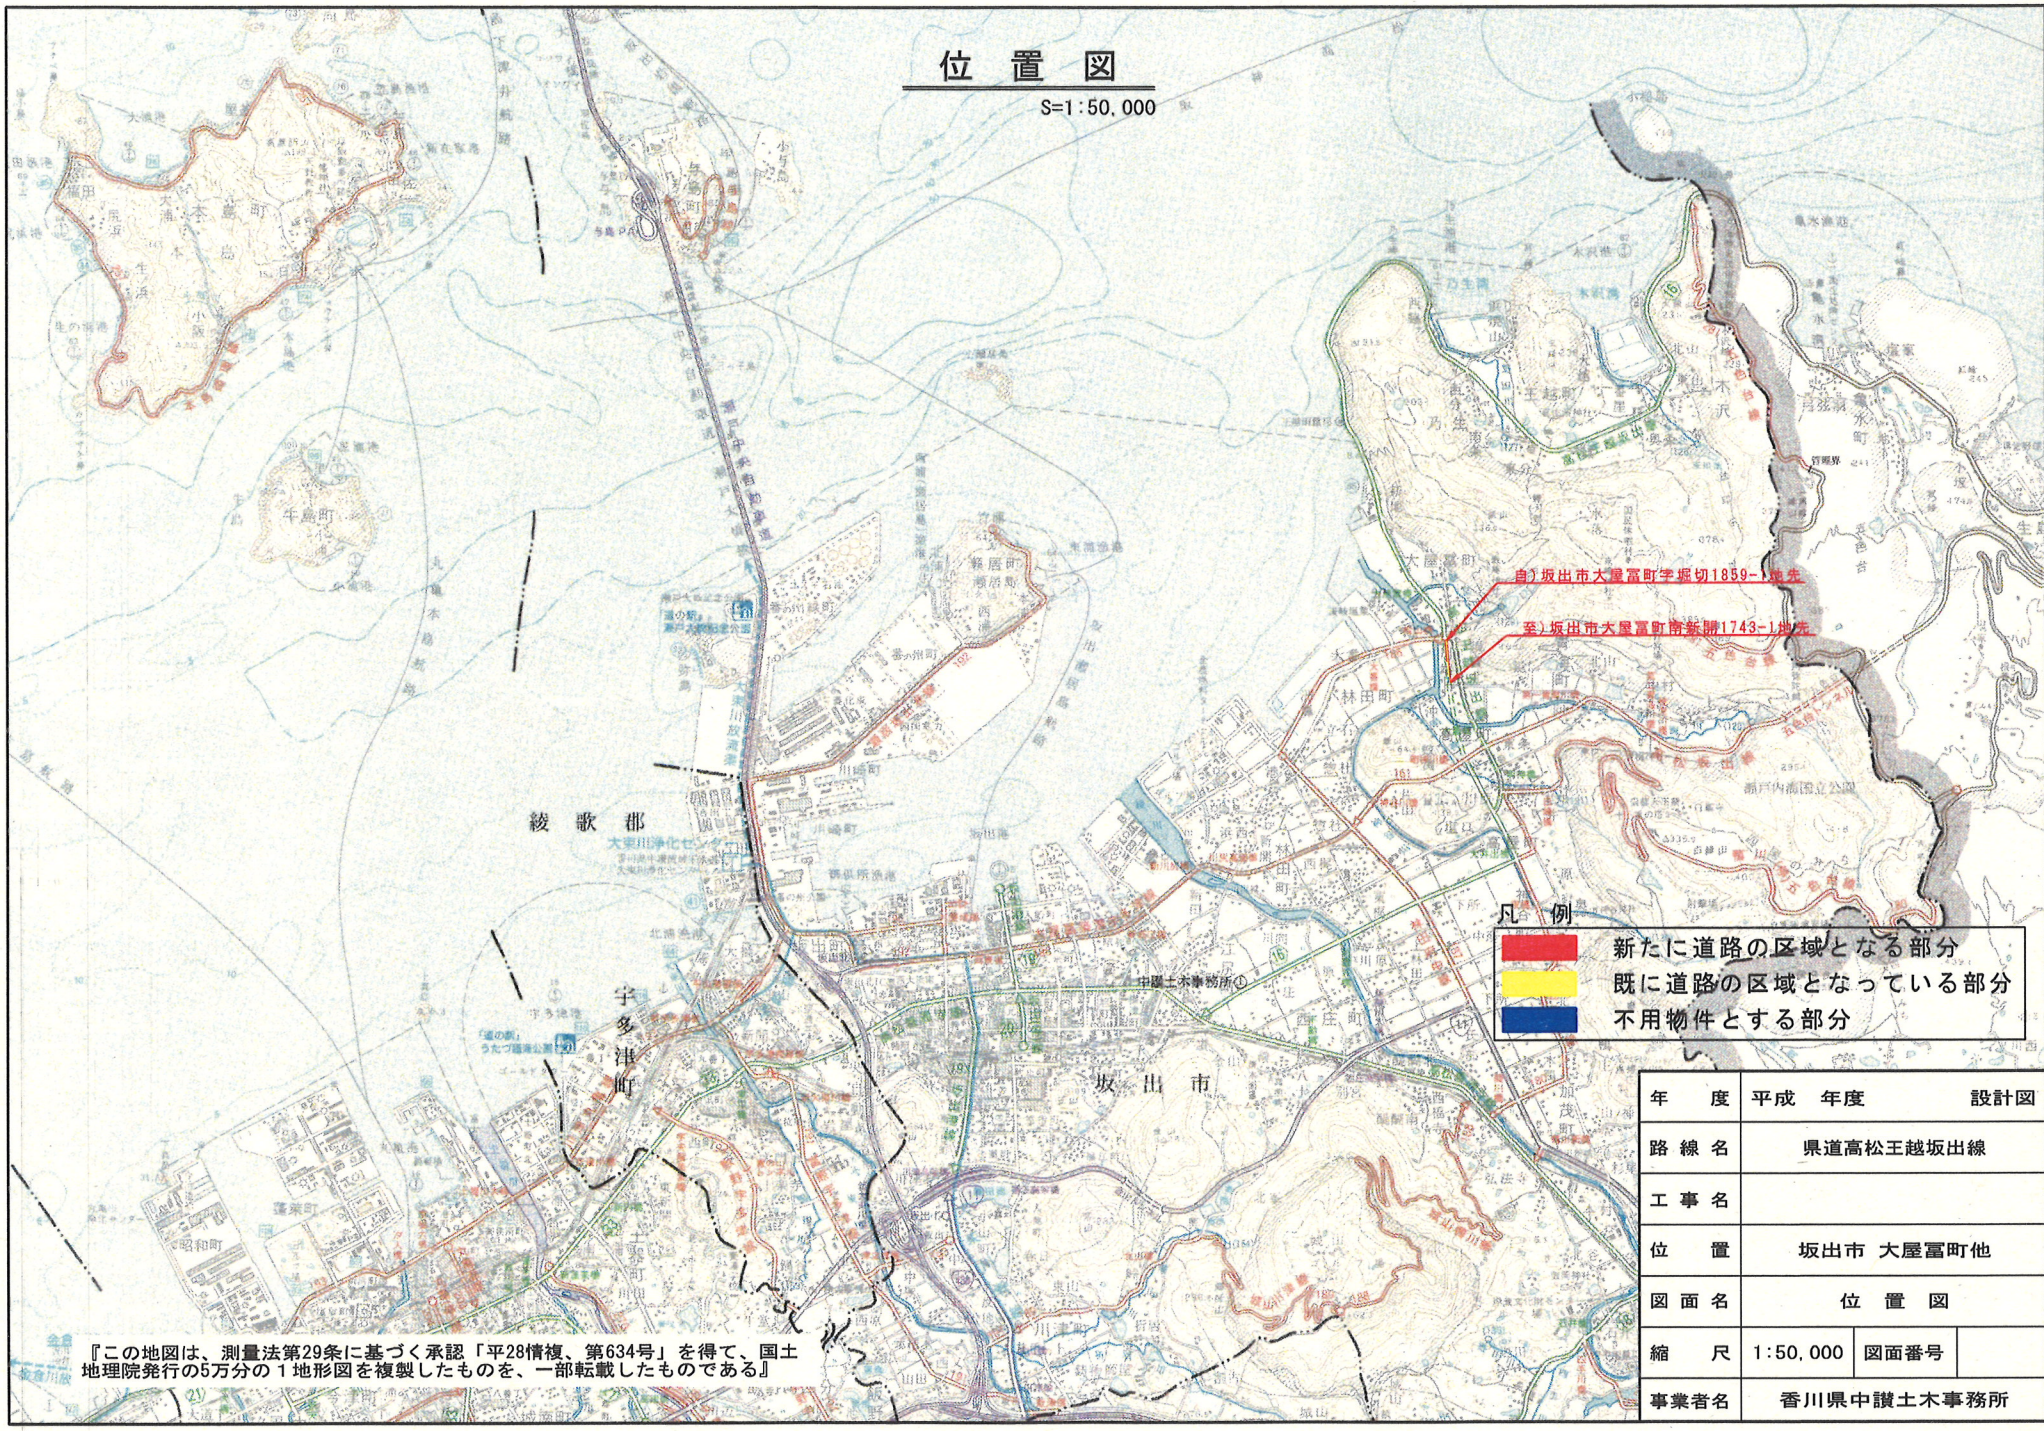

凡例

- 新たに道路の区域となる部分
- 既に道路の区域となっている部分
- 不用物件とする部分

年度	平成	年度	設計図
路線名	県道高松王越坂線		
工事名			
位置	坂出市 大屋富町他		
図面名	位置図		
縮尺	1:50,000	図面番号	
事業者名	香川県中讃土木事務所		

『この地図は、測量法第29条に基づく承認「平28情複、第634号」を得て、国土地理院発行の5万分の1地形図を複製したものを、一部転載したものである』