
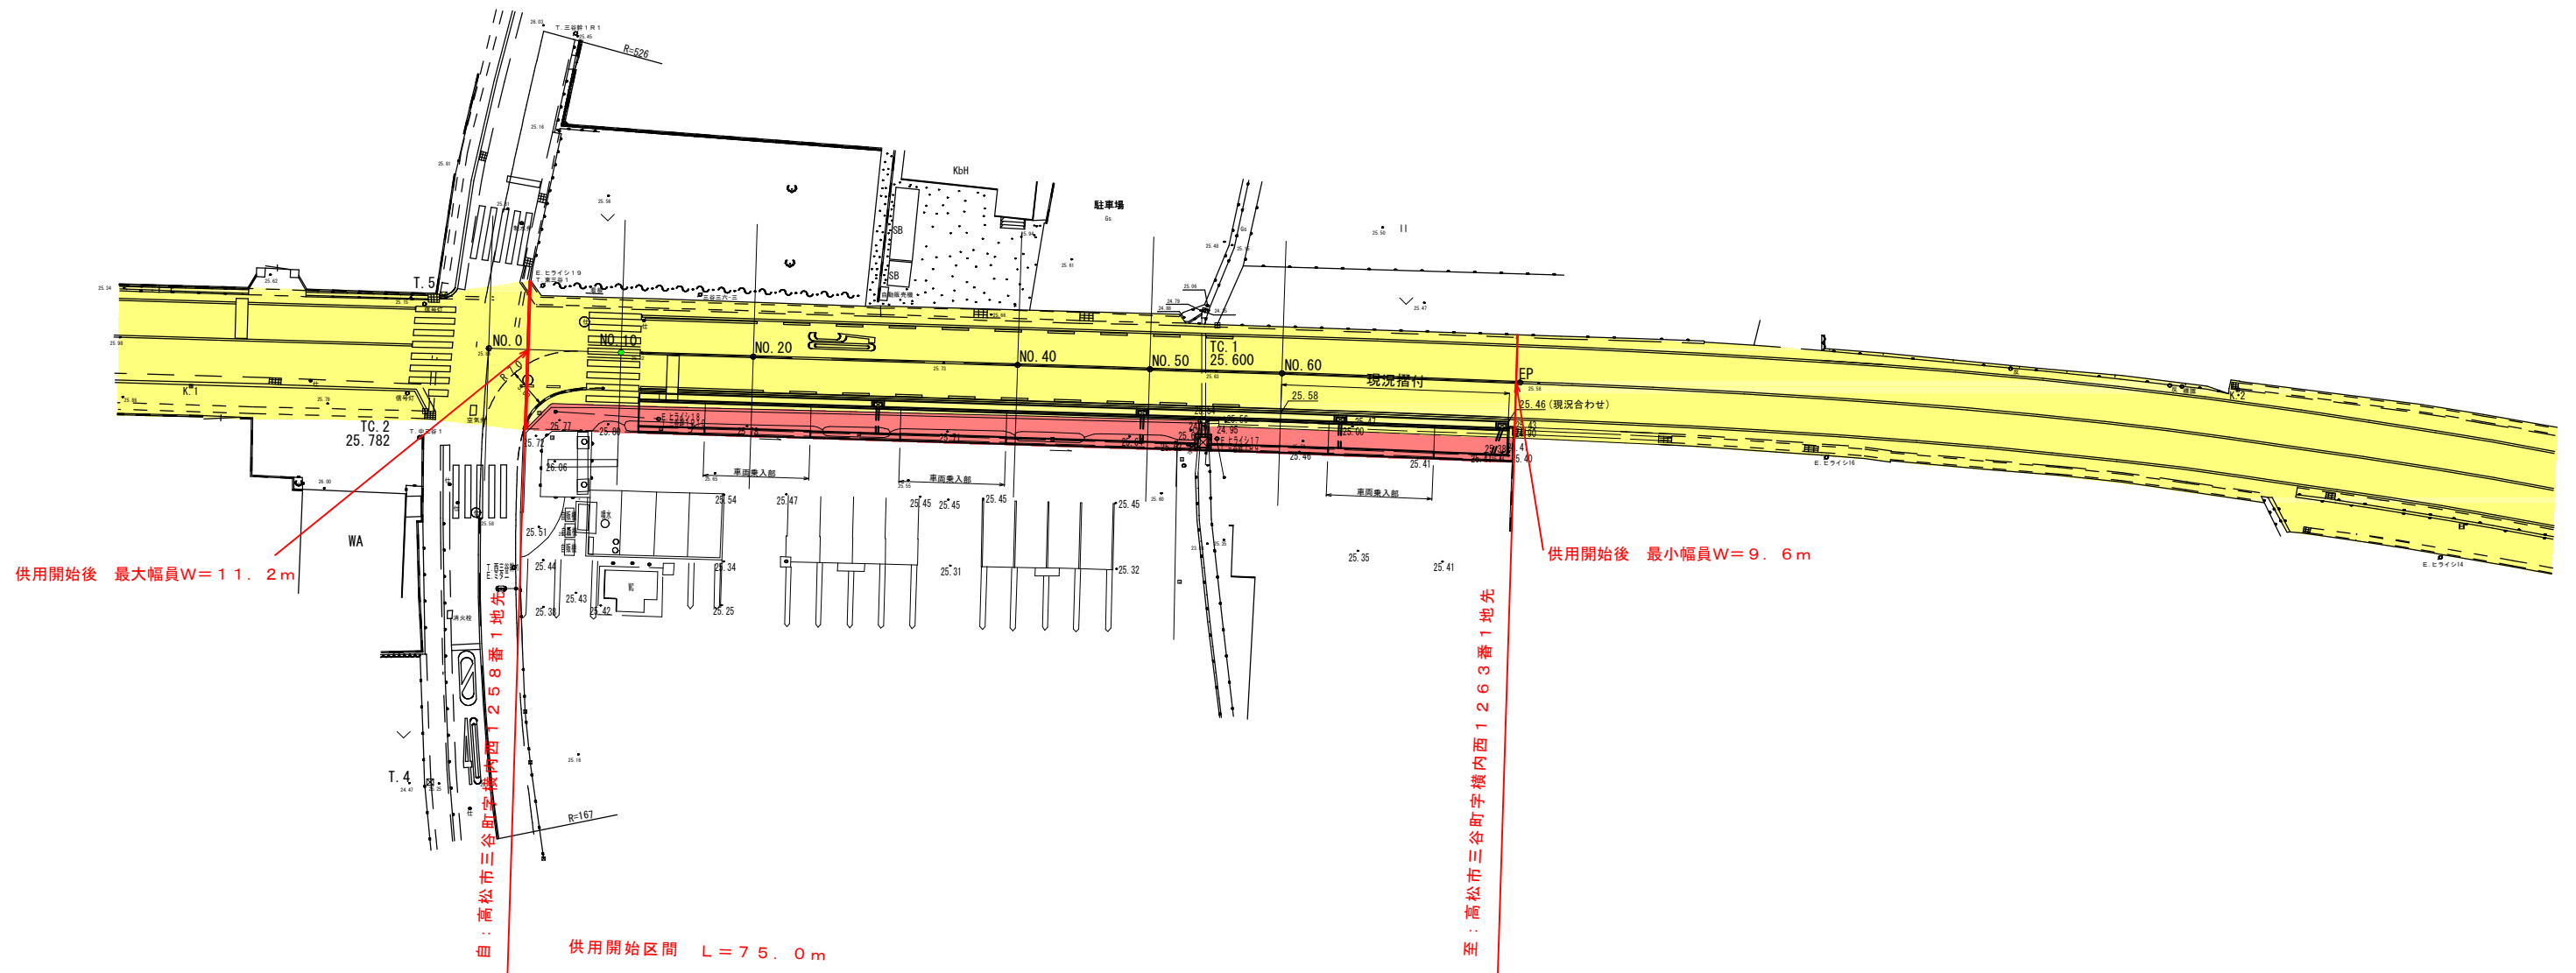


県道三木国分寺線 平面図

S=1:500

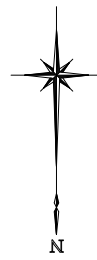

- 凡例
- ・ 供用開始区間 … 赤
 - ・ 既供用済区間 … 黄

年 度	平成29年度	
路河川名等	県道三木国分寺線	
工 事 名		
位 置	高松市三谷町	
図 面 名	平面図	
縮 尺	1:500	図面番号
作成年月日	平成 年 月 日	
会 社 名		
事業者名	香川県高松土木事務所	