


位置図

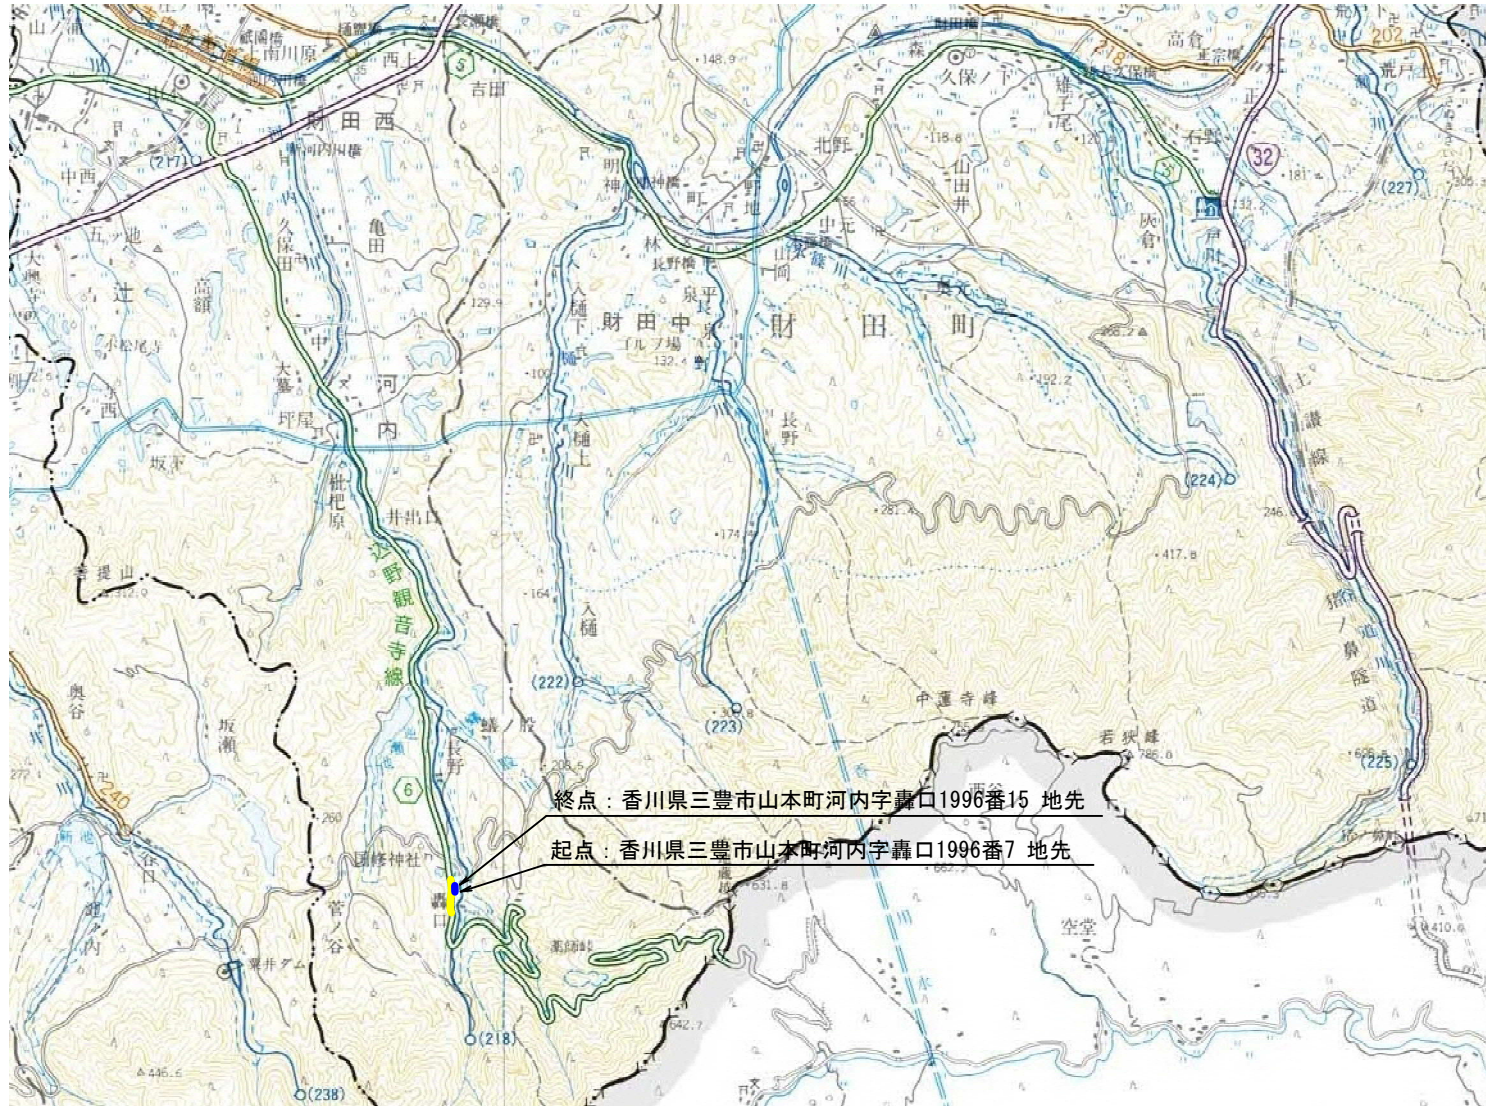

— 既に道路の区域となっている部分
— 不用物件とする部分

平成	年度	設計図
路線名	県道込野観音寺線(長野工区)	
工事名		
位置	三豊市山本町河内	
図面名	位置図	
縮尺		
図面番号		
調査年月	平成 年 月 日	
設計者	香川県西讃土木事務所	

「この地図は、国土地理院長の承認を得て、同院発行の5万分の1地形図を複製したものである。
(承認番号 平28情複、第574号)」