


区域変更 延長L=521m

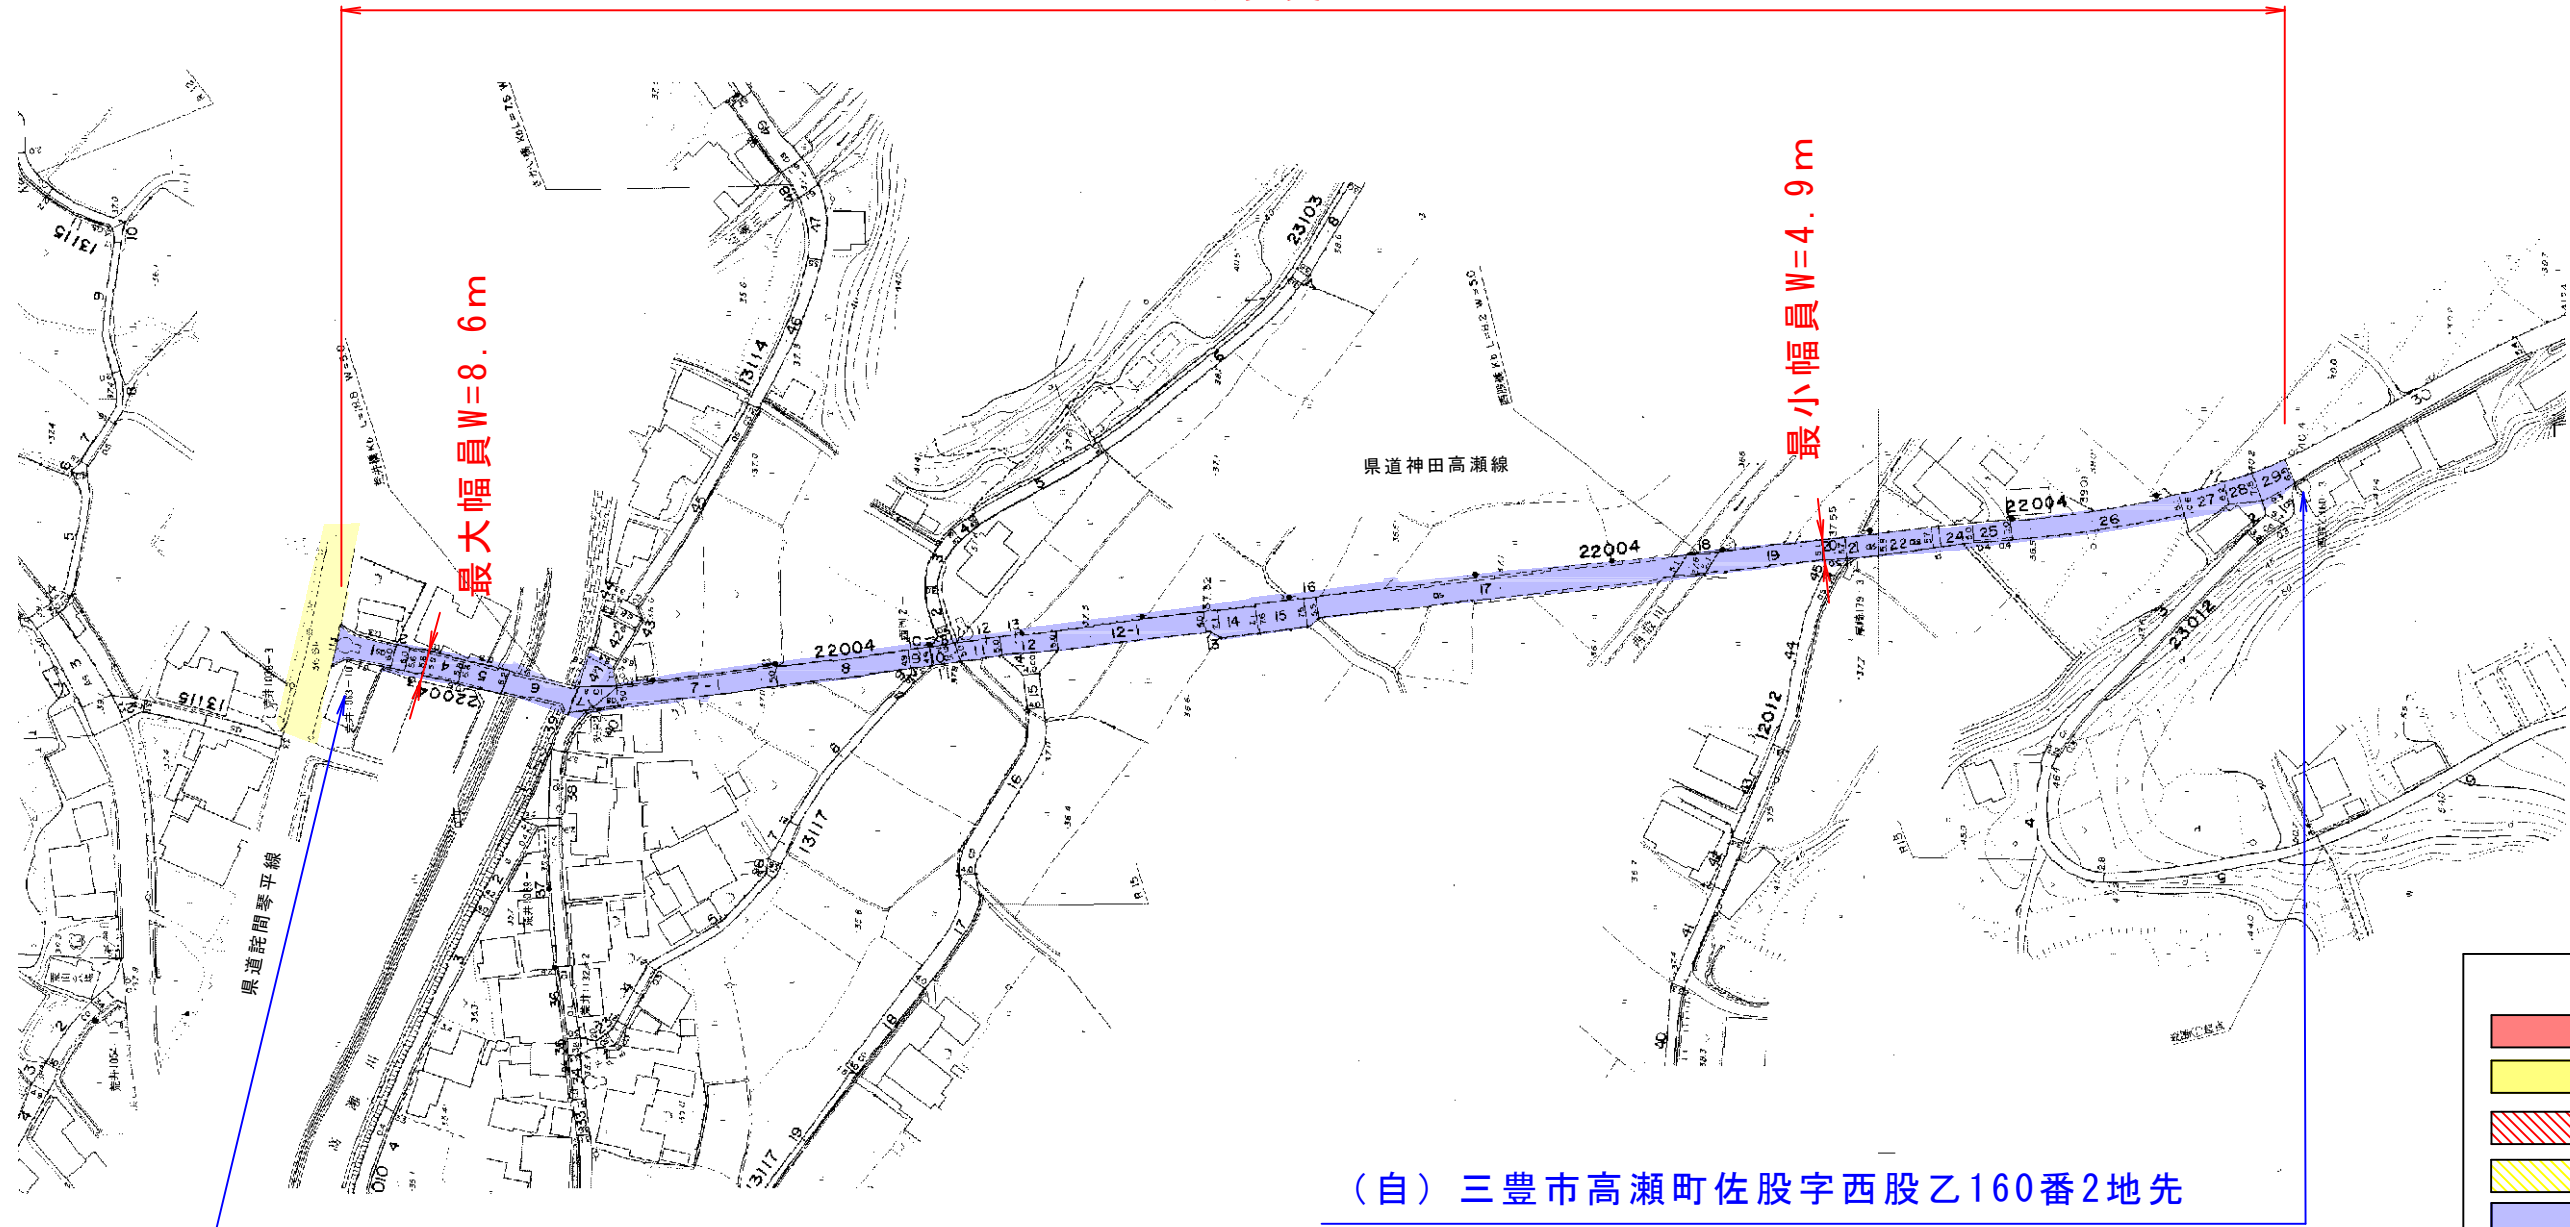

(至) 三豊市高瀬町下麻字荒井1061番1地先

(自) 三豊市高瀬町佐股字西股乙160番2地先

凡例	
	供用開始区間
	既供用済区間
	未供用区間
	その他
	不要物件とする部分

年 度	平成	年度	設計図
路線名	県道神田高瀬線		
工事名			
図面名	平面図		
位置	三豊市高瀬町下麻地		
縮 尺		図面番号	
作成年月日			
会 社 名			
事業者名	西讃土木事務所		