


位置図

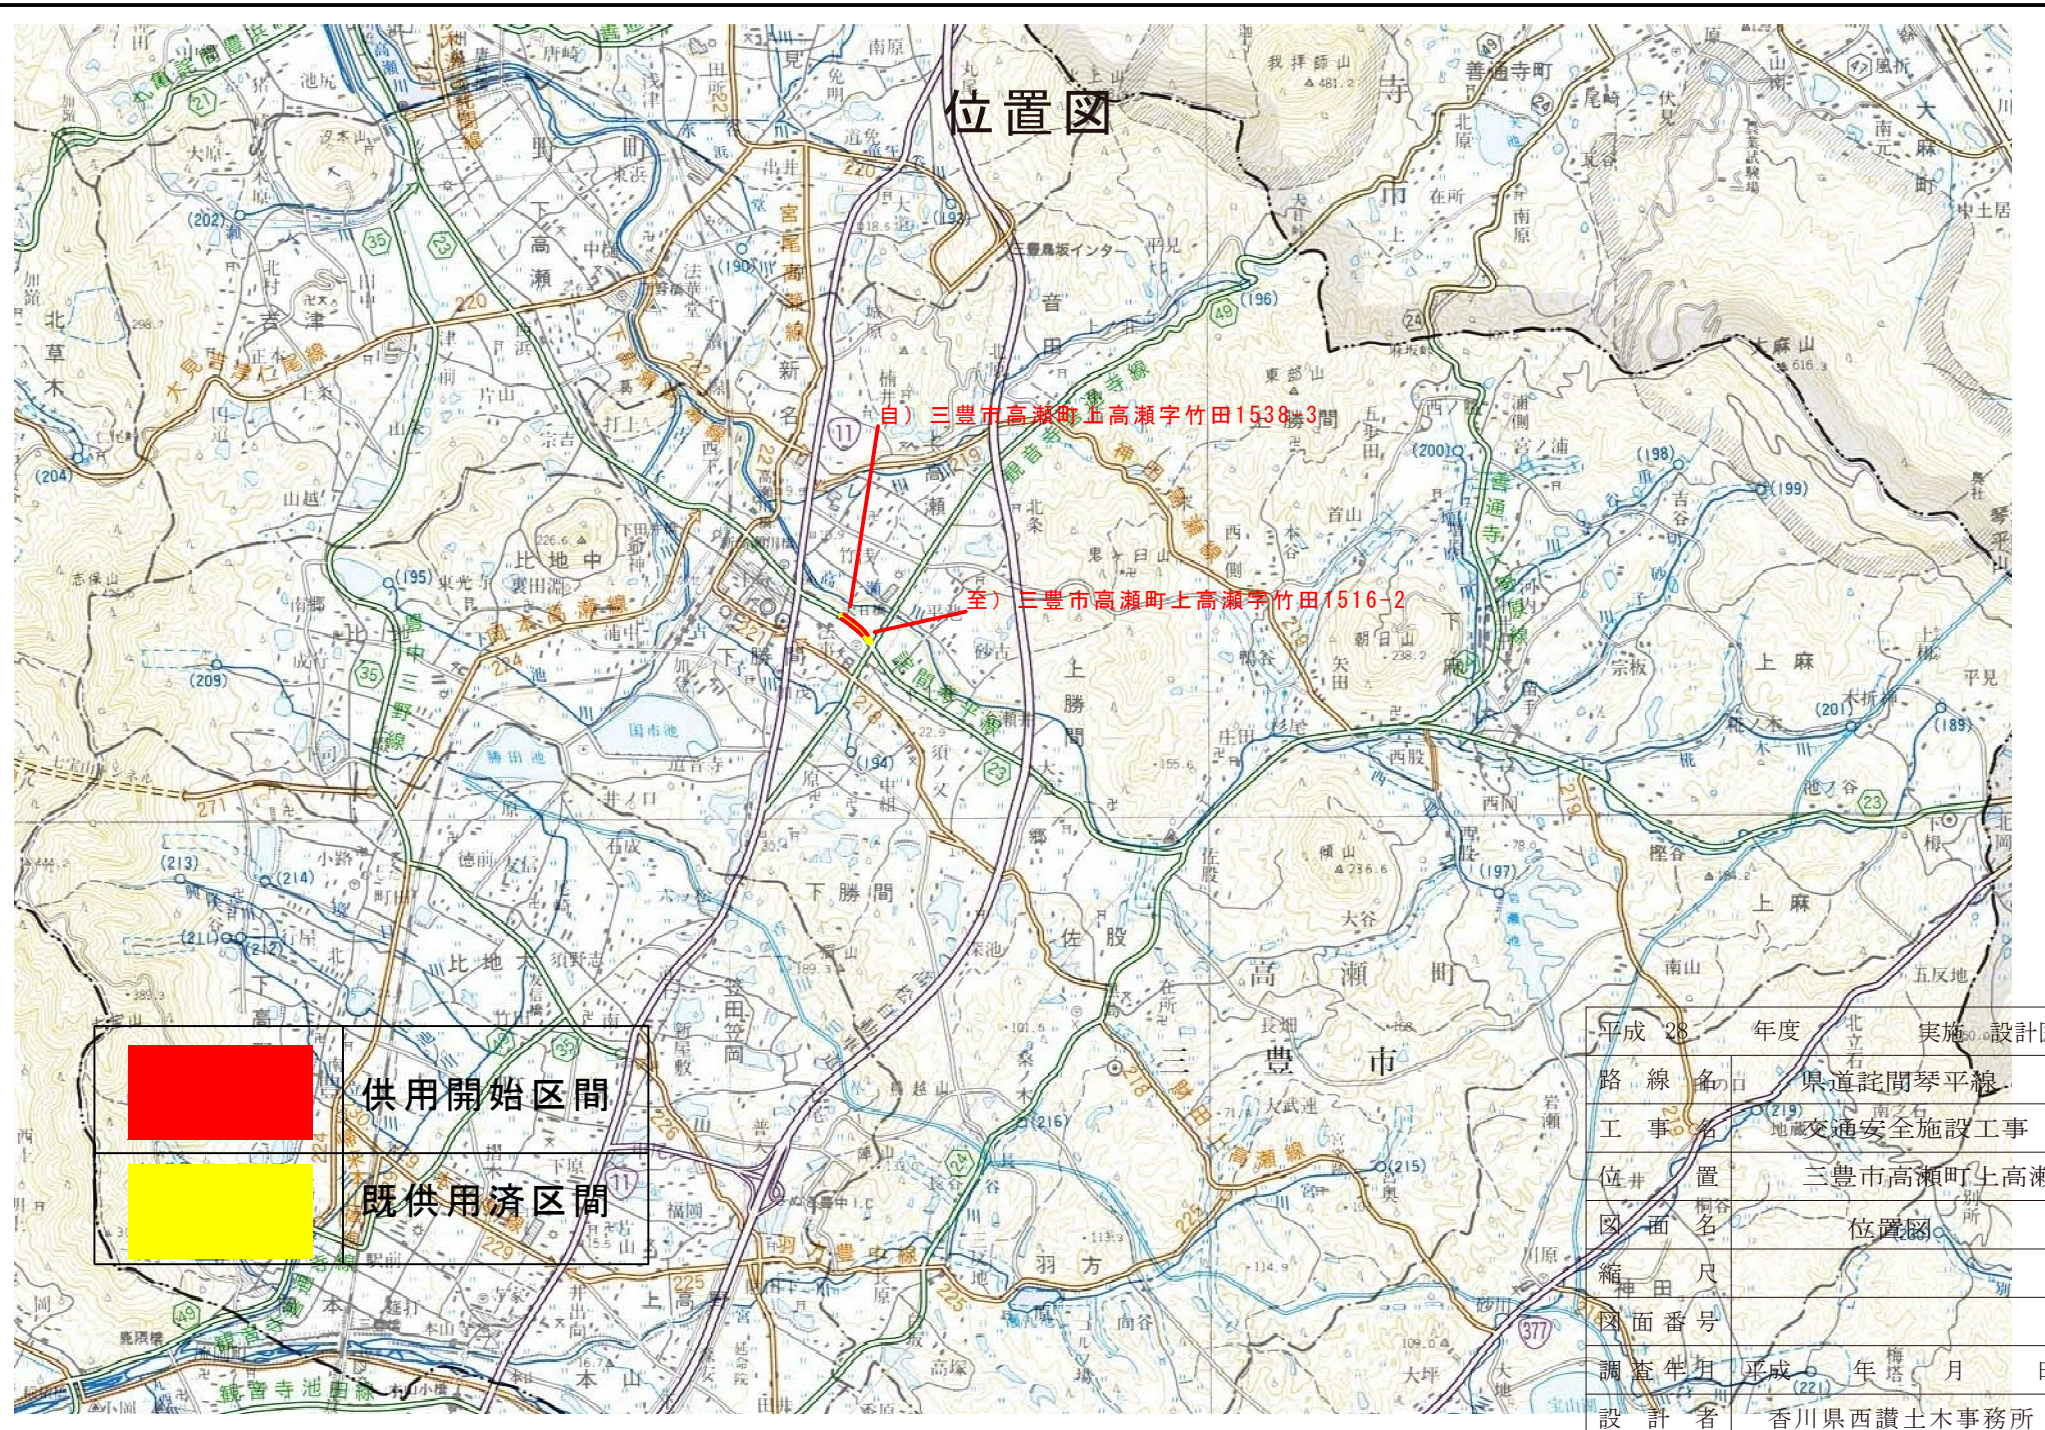

自) 三豊市高瀬町上高瀬字竹田1538-3

至) 三豊市高瀬町上高瀬字竹田1516-2

供用開始区間

既供用済区間

平成 28	年度	北 石	実施	設計図
路 線 名	県道託問琴平線			
工 事 名	地域交通安全施設工事			
位 置	三豊市高瀬町上高瀬			
図 面 名	位置図			
縮 尺				
図 面 番 号				
調 査 年 月	平成 28	年	塔	月 日
設 計 者	香川県西讃土木事務所			

この地図は、国土地理院長の承認を得て、同院発行の5万分の1地形図を複製したものである。
(承認番号 平28情標、第574号)