


位置図 S=1 : 50000

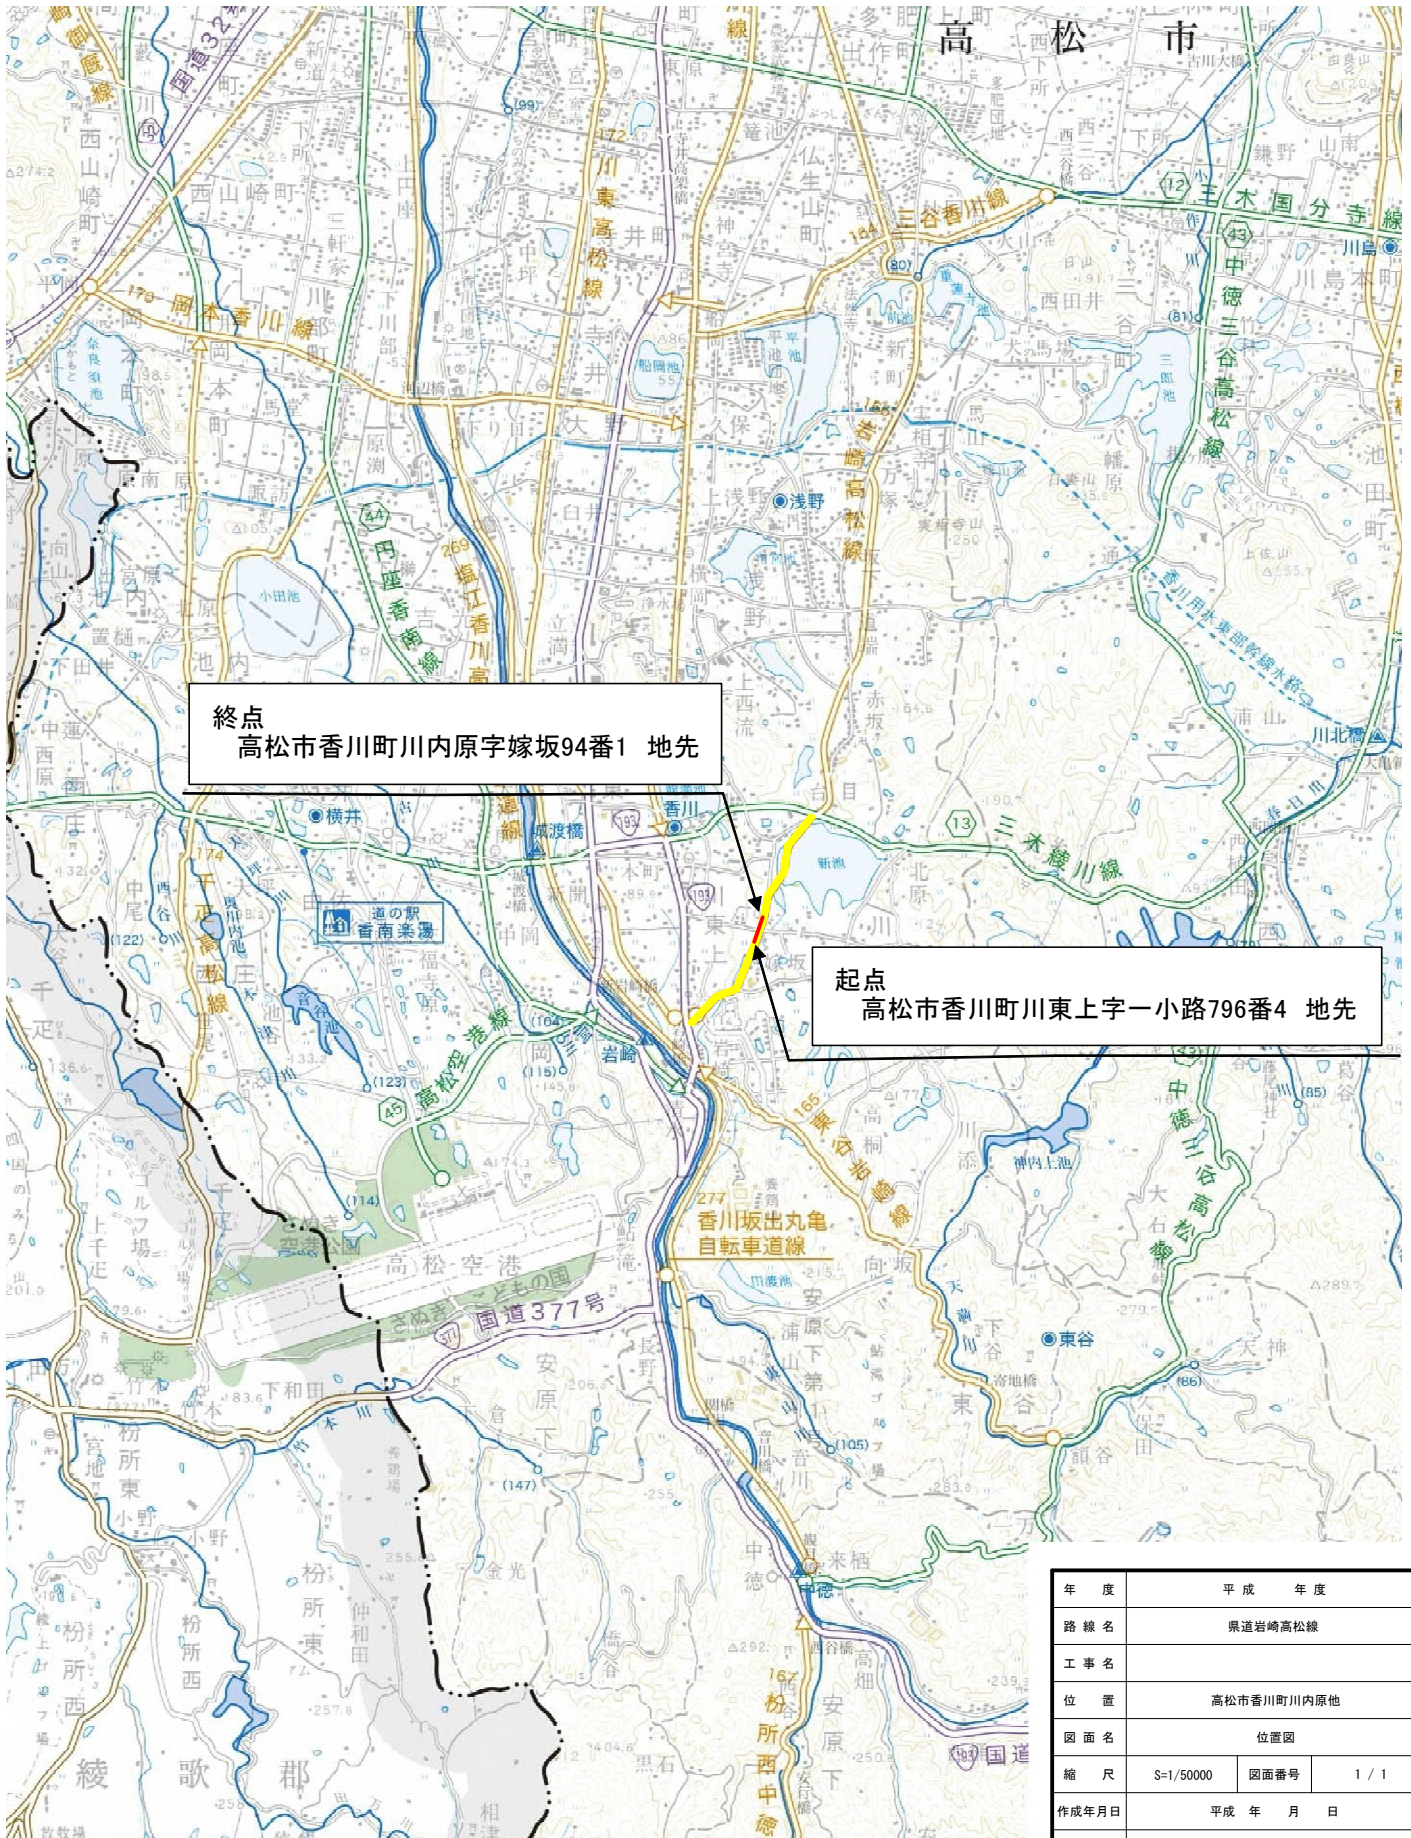

終点
高松市香川町川内原字嫁坂94番1 地先

起点
高松市香川町川東上字一小路796番4 地先

香川坂出丸亀
自転車道線

道の駅
香南薬湯

年度	平成 年度		
路線名	県道岩崎高松線		
工事名			
位置	高松市香川町川内原地		
図面名	位置図		
縮尺	S=1/50000	図面番号	1 / 1
作成年月日	平成 年 月 日		
会社名			
事業者名	香川県高松土木事務所		

この地図は、測量法第29条に基づく承認「平28四複、第62号」を得て、国土地理院発行の5万分の1地形図を複製したものを、一部転載したものである。