


位置図

S=1:50000

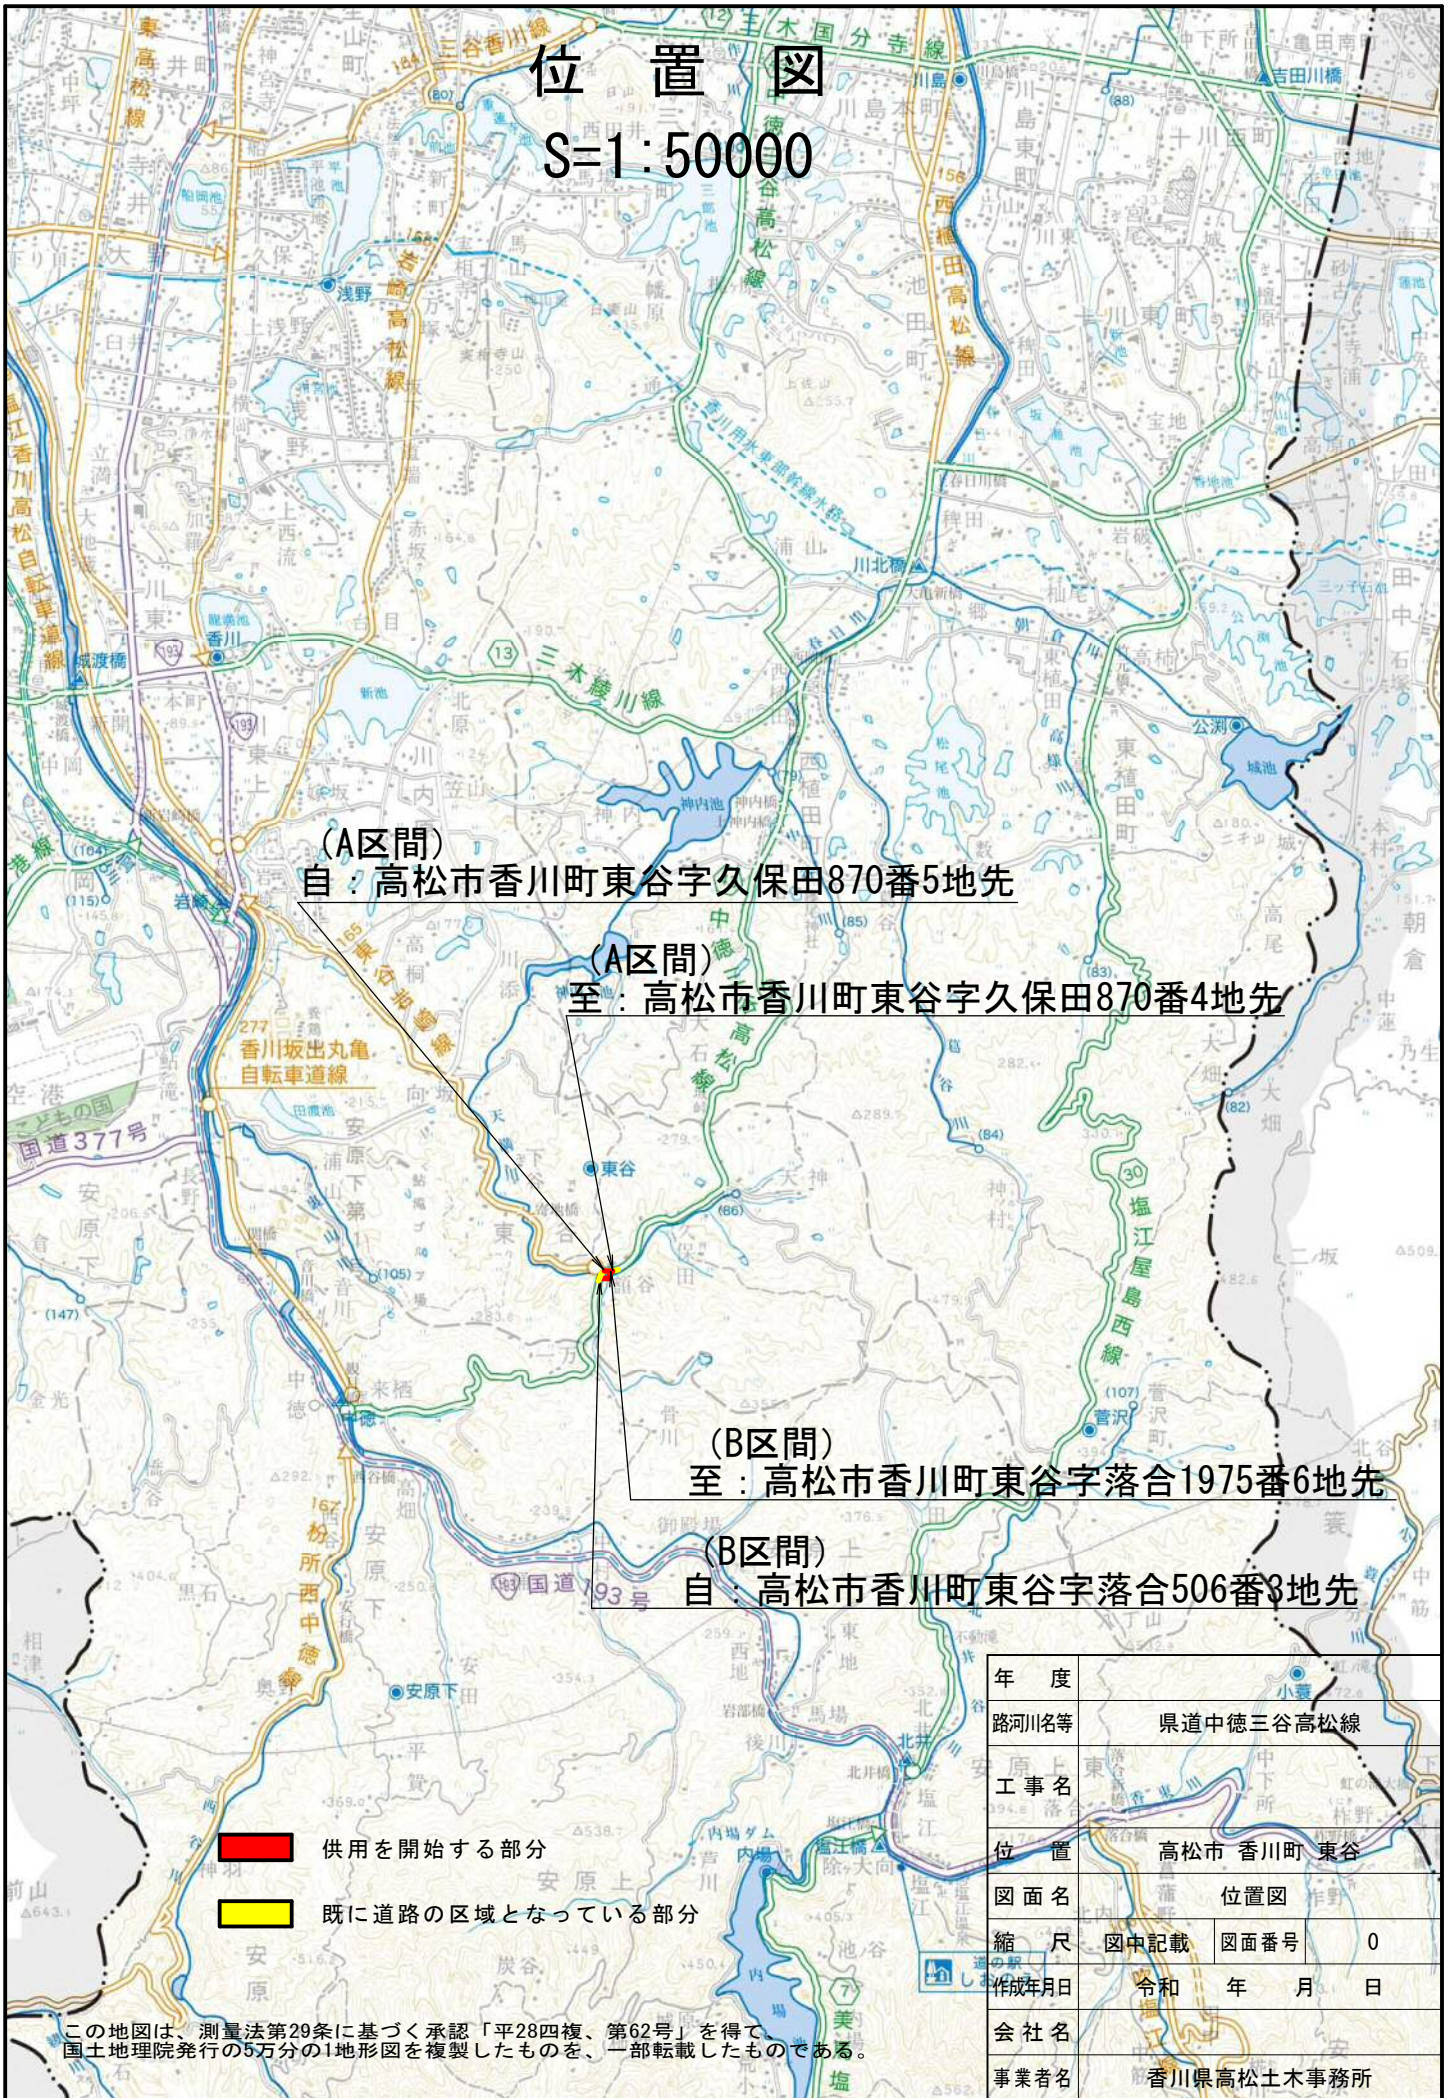

(A区間)
自：高松市香川町東谷字久保田870番5地先

(A区間)
至：高松市香川町東谷字久保田870番4地先

(B区間)
至：高松市香川町東谷字落合1975番6地先

(B区間)
自：高松市香川町東谷字落合506番3地先

- 供用を開始する部分
- 既に道路の区域となっている部分

年度			
路河川名等	県道中徳三谷高松線		
工事名	東谷地区の下水道整備事業		
位置	高松市 香川町 東谷		
図面名	位置図		
縮尺	図中記載	図面番号	0
作成年月日	令和	年	月 日
会社名			
事業者名	香川県高松土木事務所		

この地図は、測量法第29条に基づく承認「平28四複、第62号」を得て、国土地理院発行の5万分の1地形図を複製したものを、一部転載したものである。