平　面　図

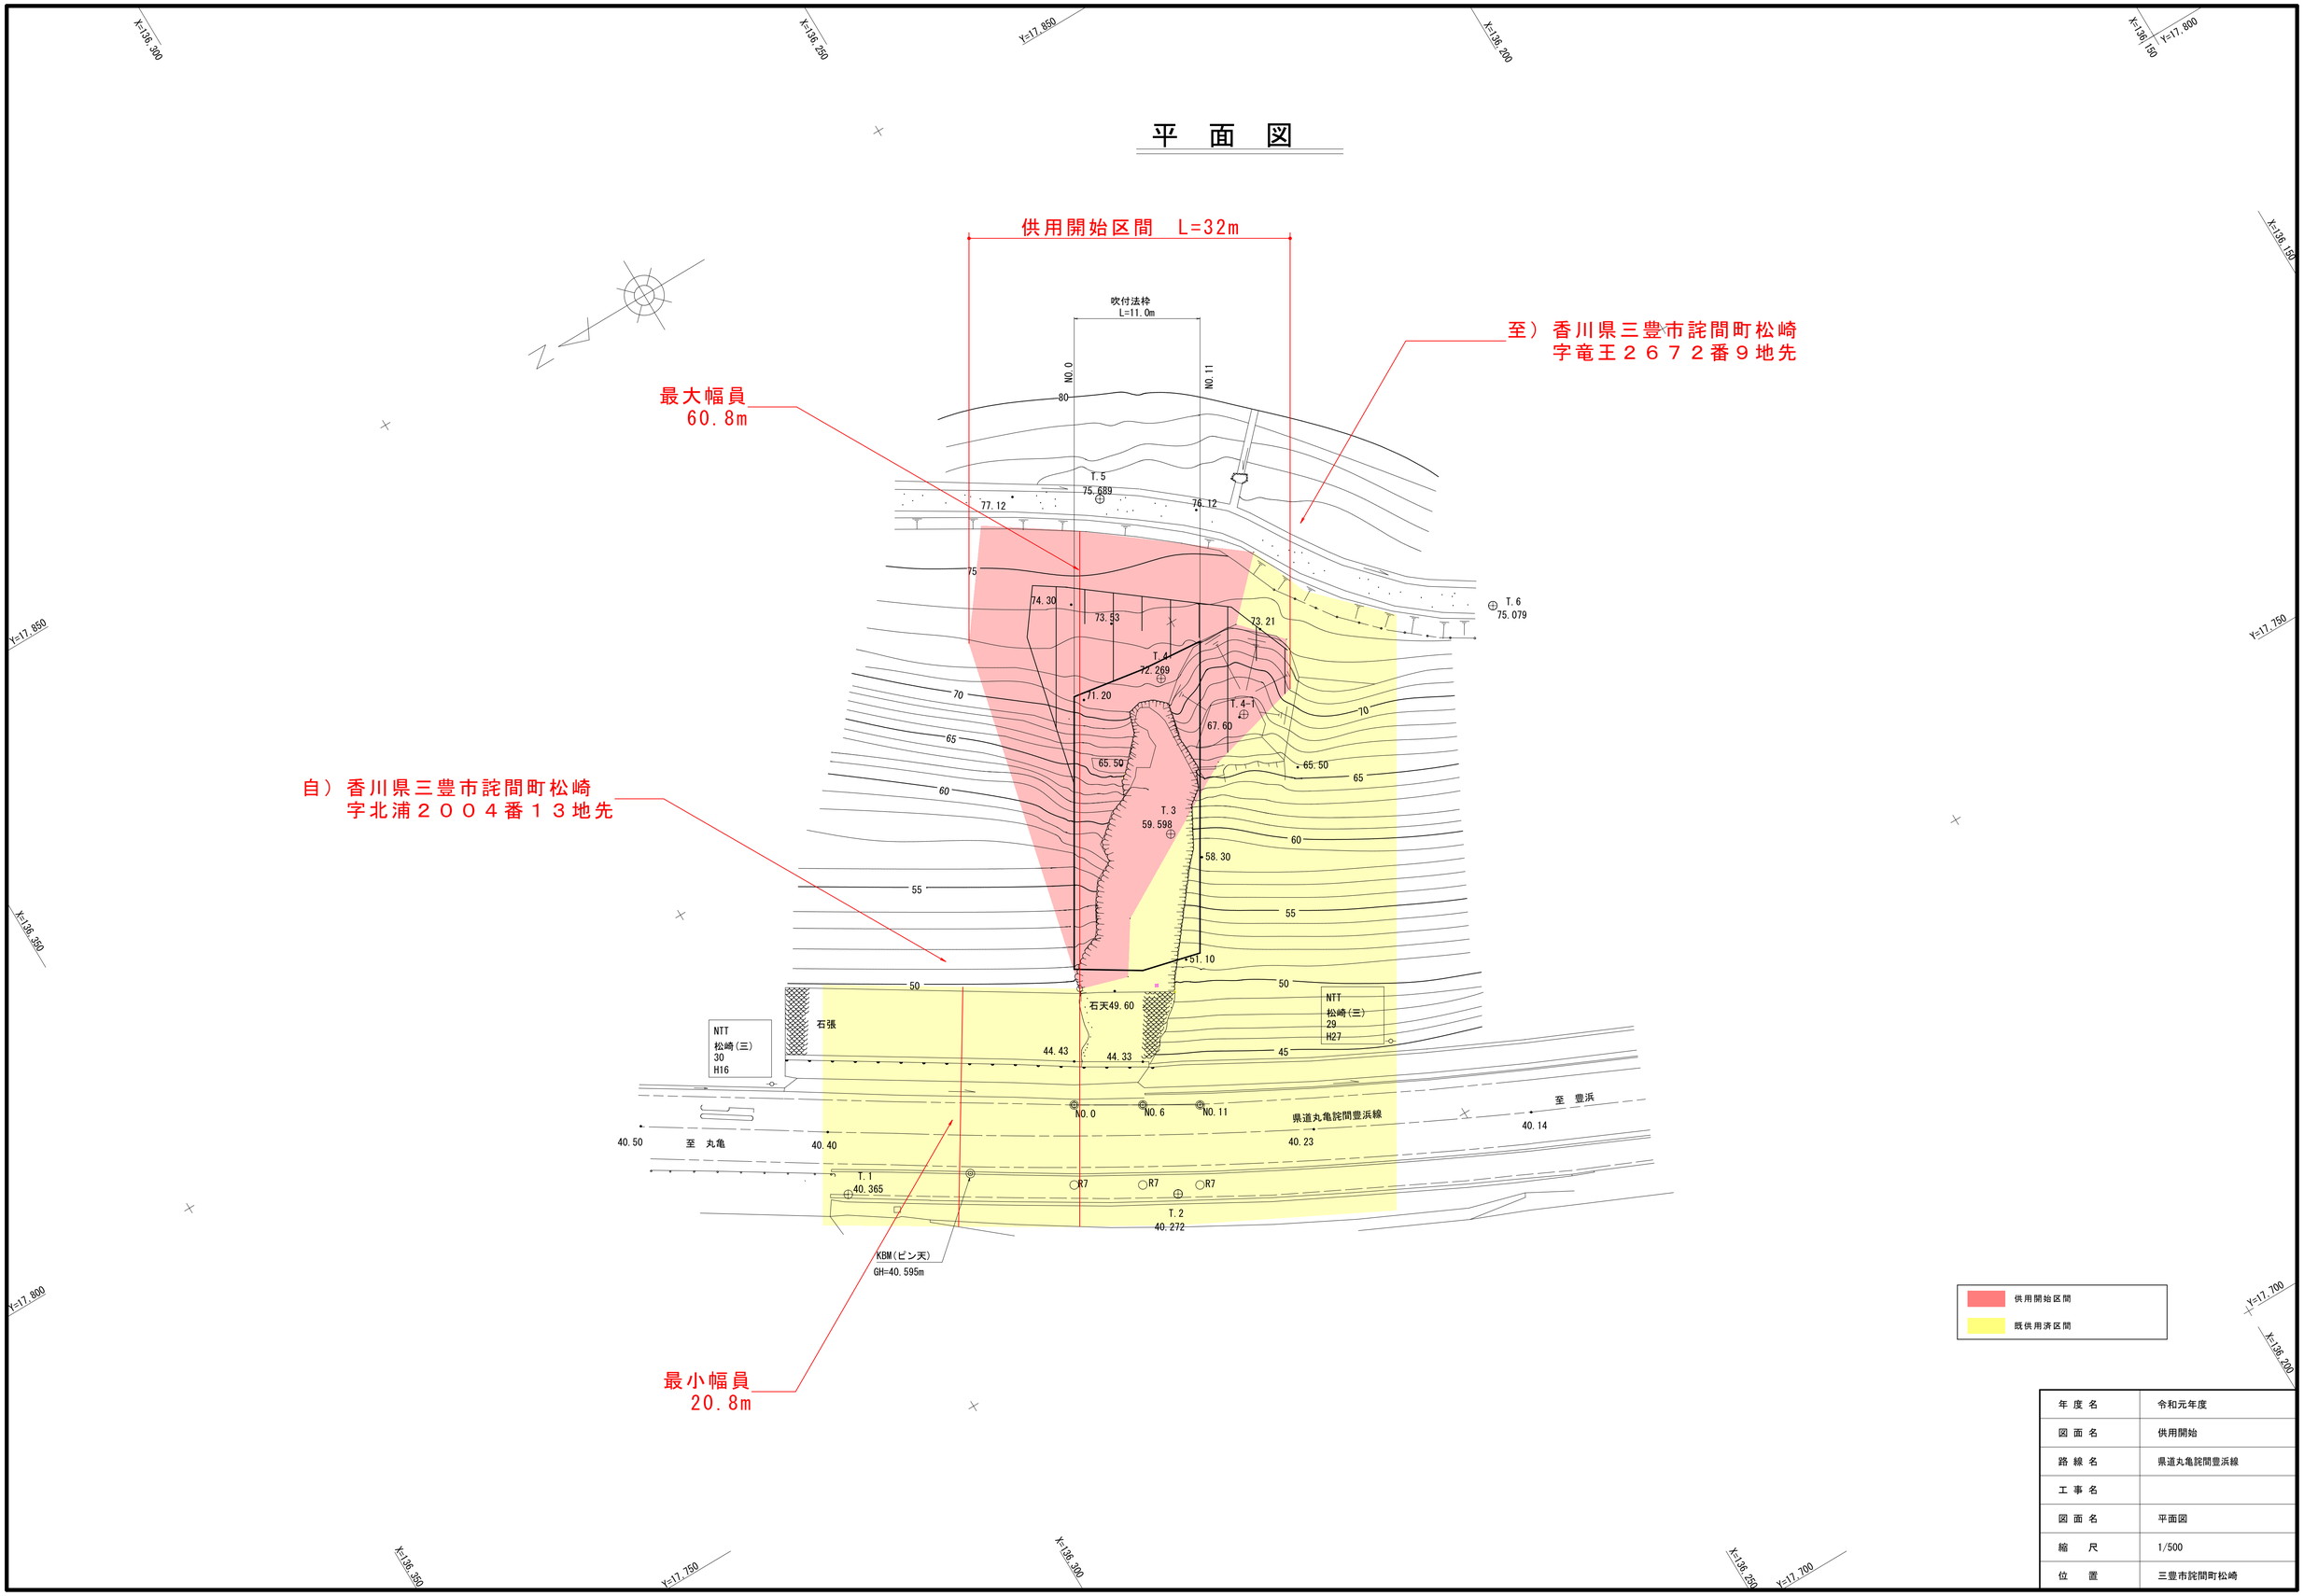

年度名	令和元年度
図面名	供用開始
路線名	県道丸亀詫間豊浜線
工事名	
図面名	平面図
縮尺	1/500
位置	三豊市詫間町松崎