


位置図

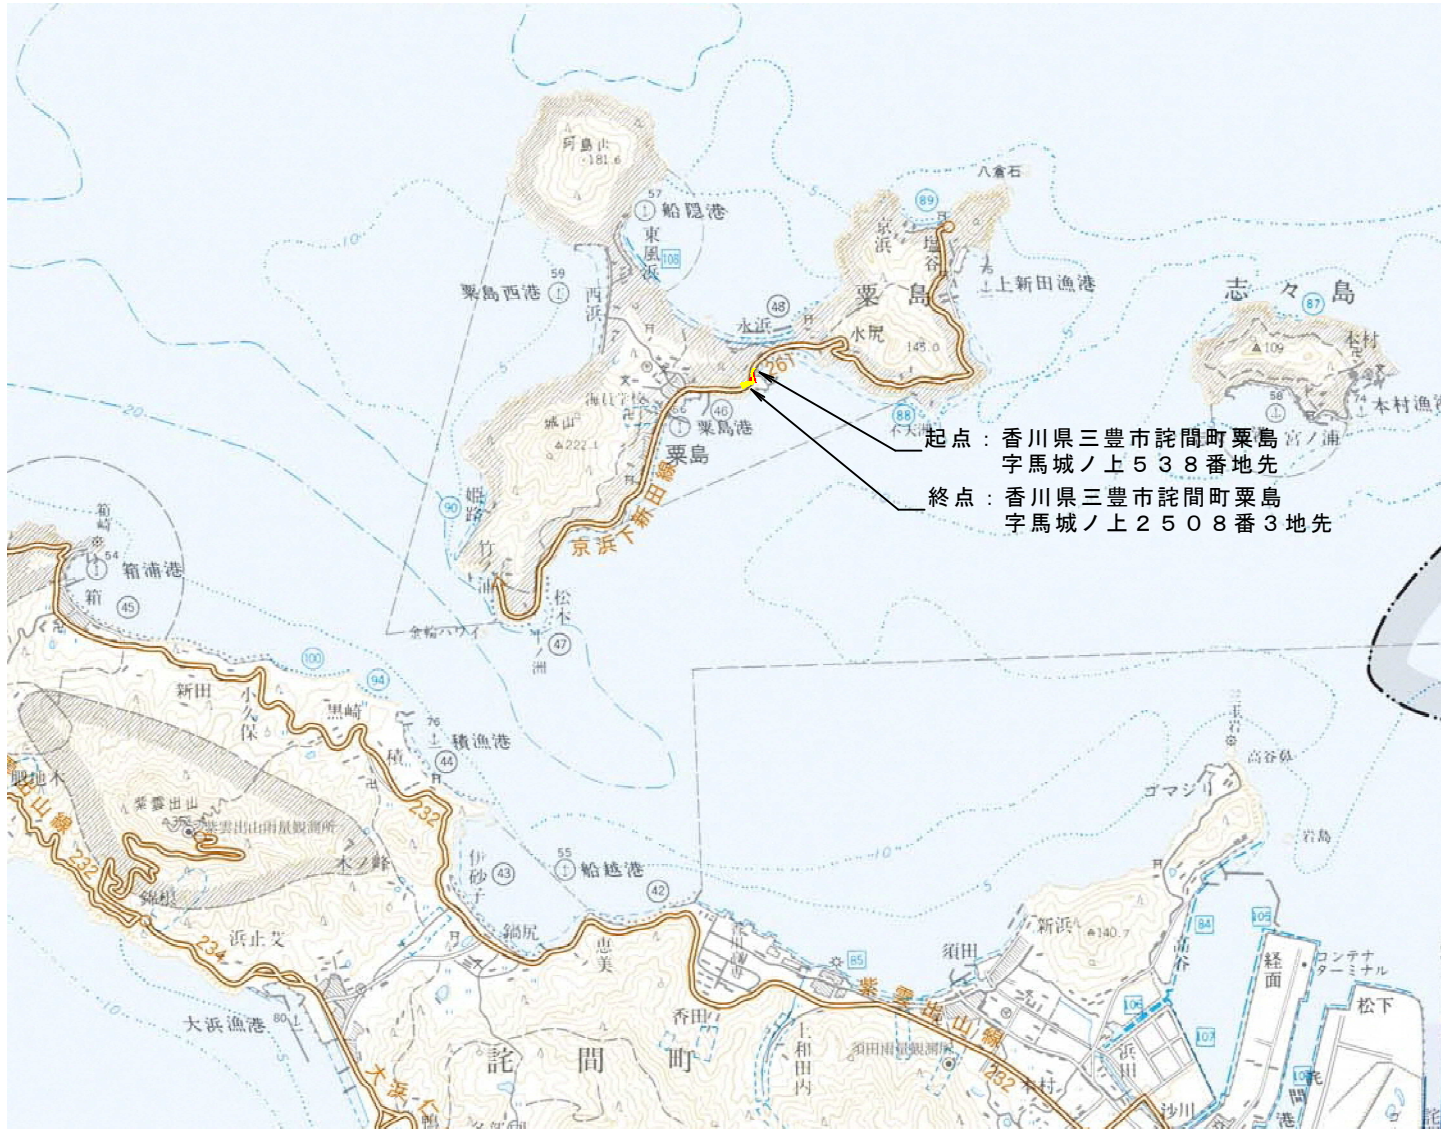

凡例
 赤色：新たな道路の区域となる部分
 黄色：既に道路の区域となっている部分

令和 元 年度	道路区域変更
路線名	県道京浜下新田線
工事名	
位置	三豊市詫間町粟島
図面名	位置図
縮尺	
図面番号	
調査年月	令和 年 月 日
設計者	香川県西讃土木事務所