平面図　S=1:500

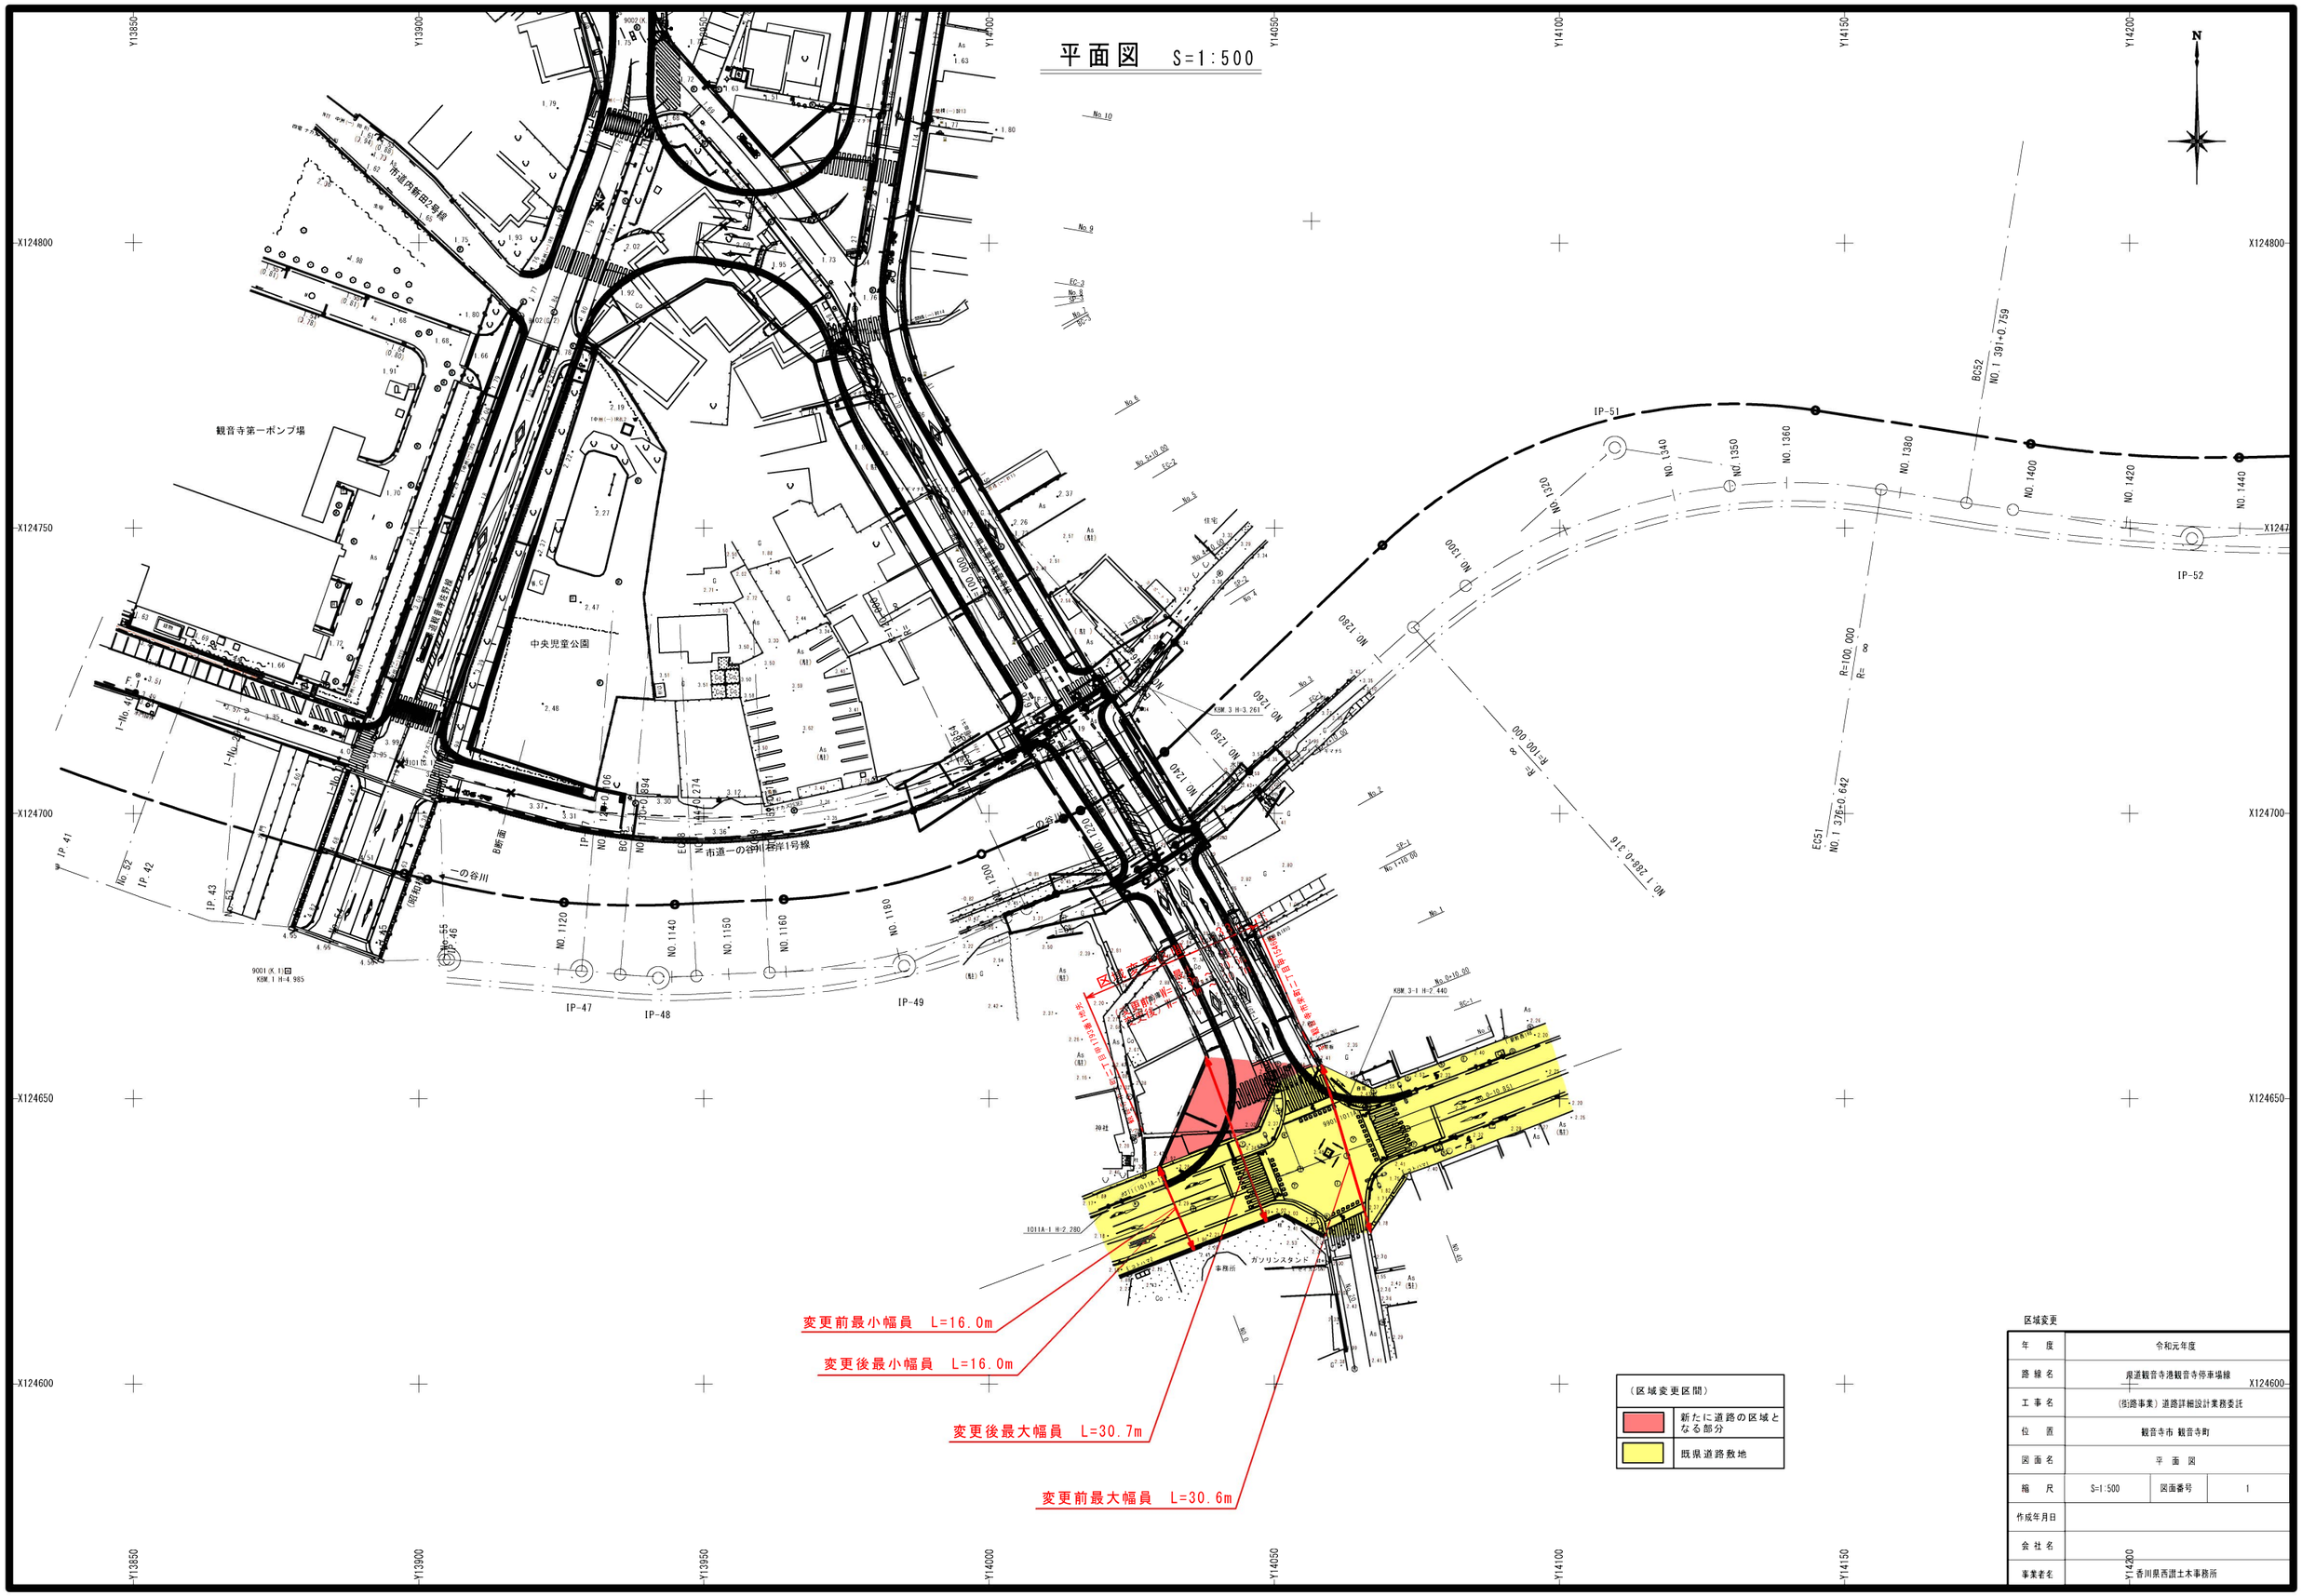

区域変更

年　度	令和元年度		
路線名	県道観音寺港観音寺停車場線		
工事名	(街路事業) 道路詳細設計業務委託		
位　置	観音寺市 観音寺町		
図面名	平　面　図		
縮　尺	S=1:500	図面番号	1
作成年月日			
会社名			
事業者名	香川県西讃土木事務所		