

平面図

S=1:500




供用開始延長 L=152m

普通寺市大麻町字
普通寺市大麻1127番1地先
(至)

普通寺市大麻町字
普通寺市大麻1166番3地先
(由)

最大幅員W=19.3m

最小幅員W=7.7m

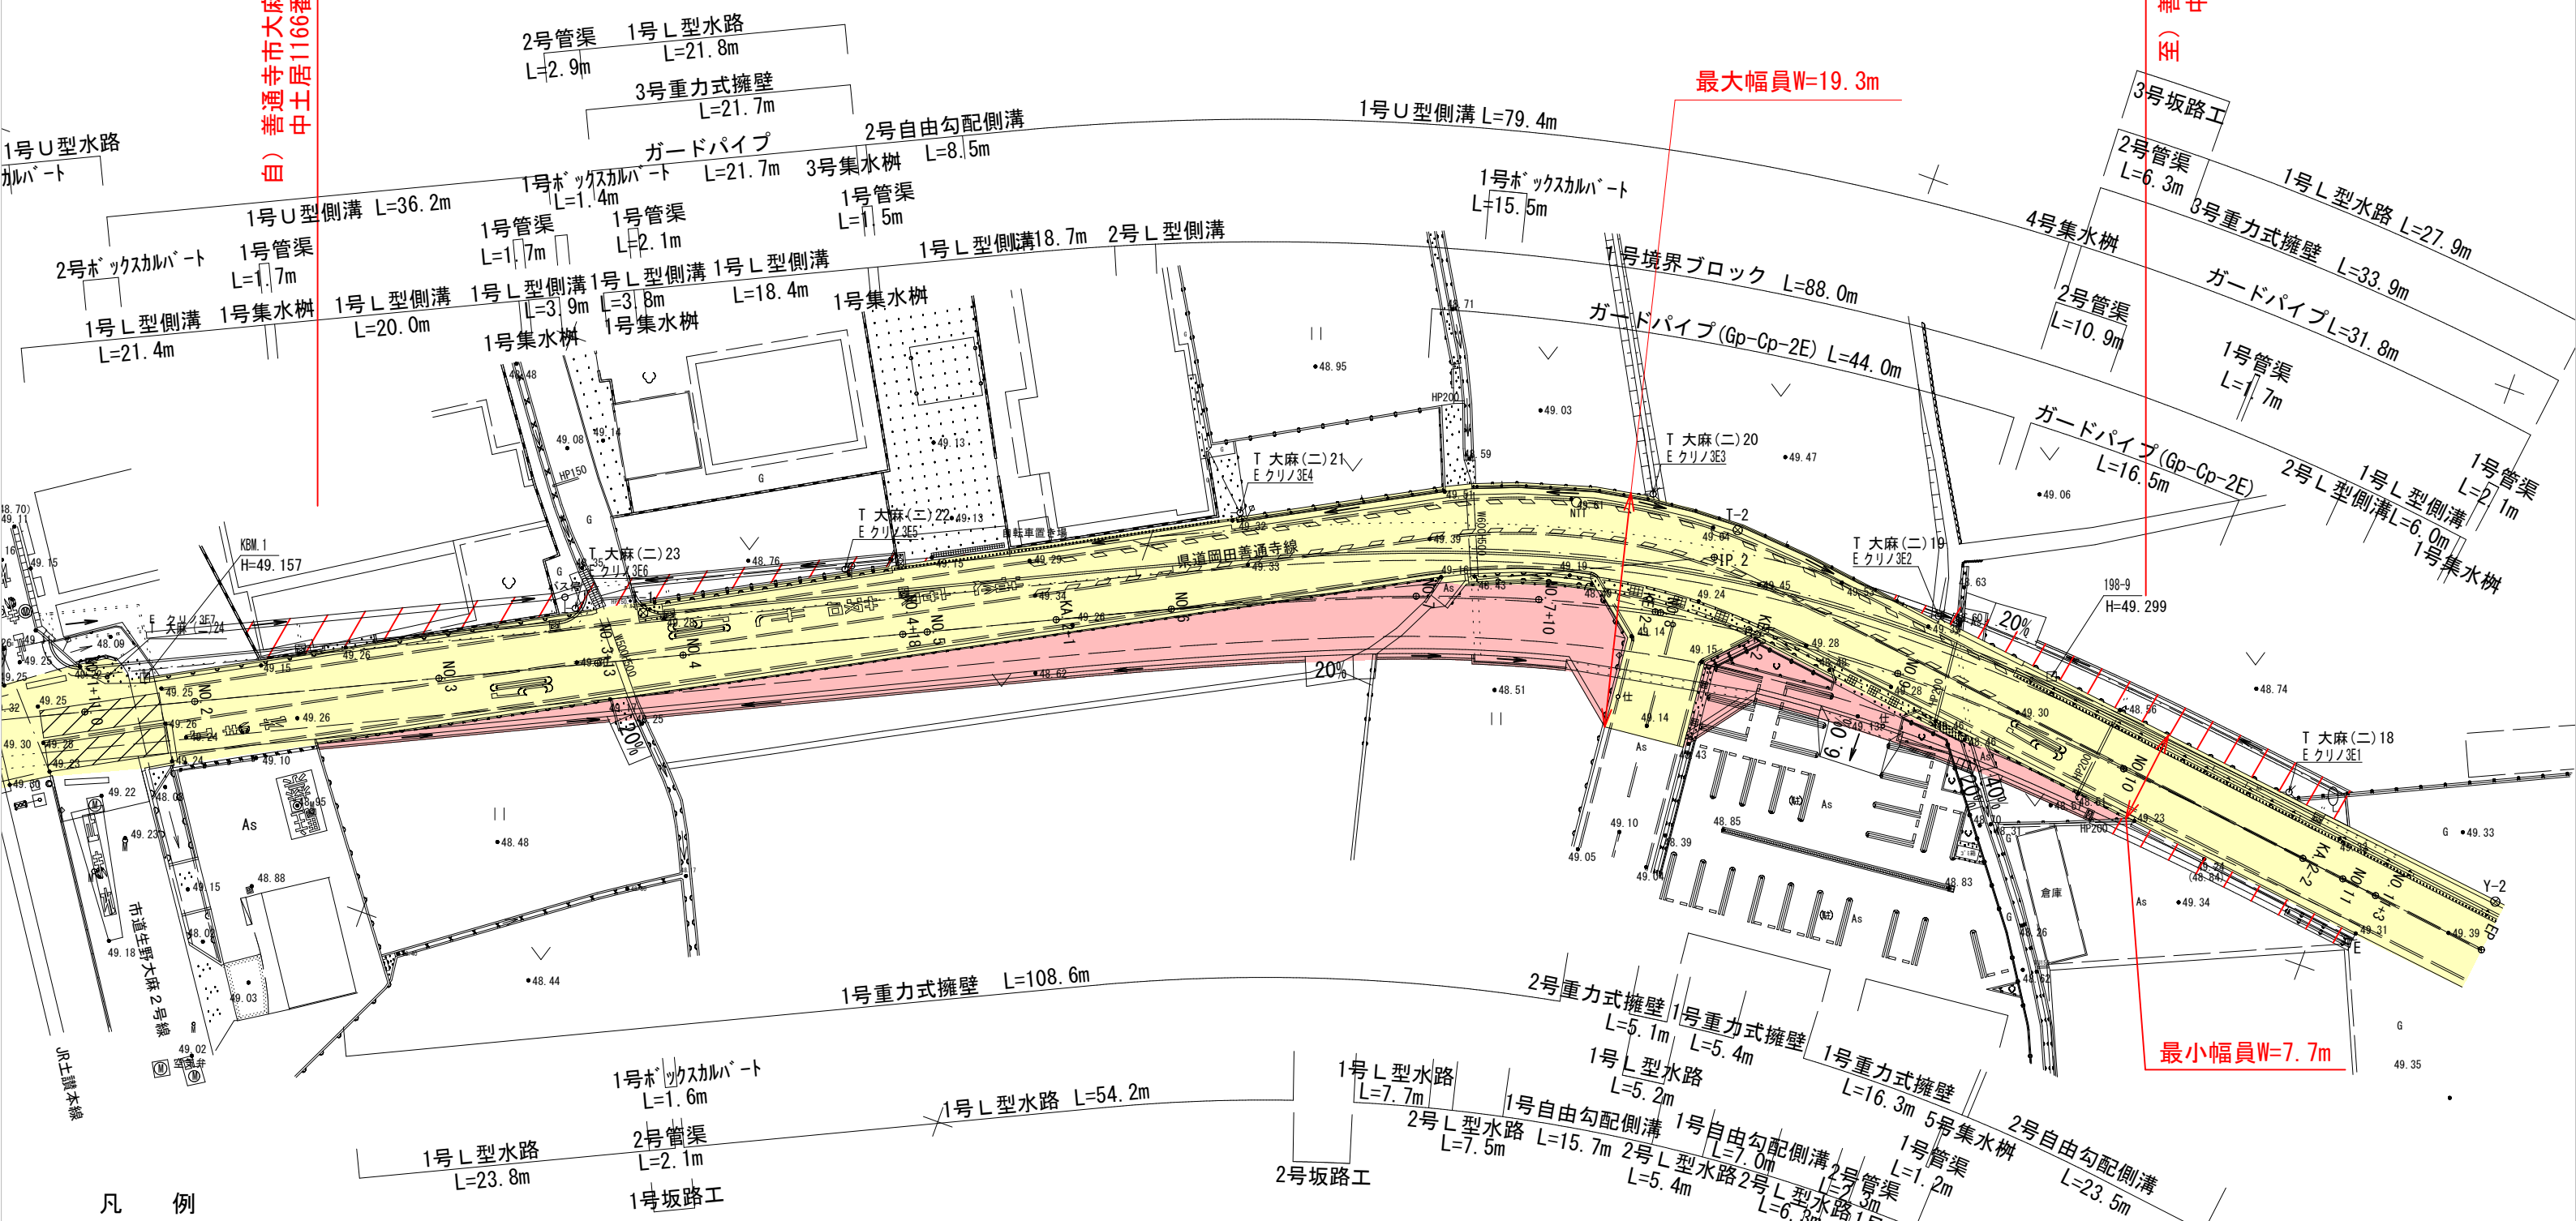

凡例

- ... 供用開始区間
- ... 既供用区間
- ... 未供用区間