


# 平面図 1:500

高松市  
亀岡町

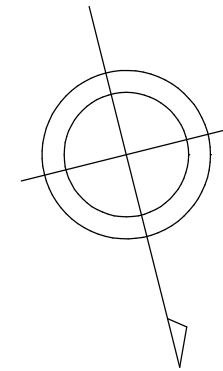


平面図  
凡例

区域変更及び供用開始区間 . . . . . 赤色

既供用済区間 . . . . . 黄色

変更前 最小幅員 W = 30.0 m  
変更前 最大幅員 W = 30.0 m

変更後 最小幅員 W = 30.4 m  
変更後 最大幅員 W = 30.4 m

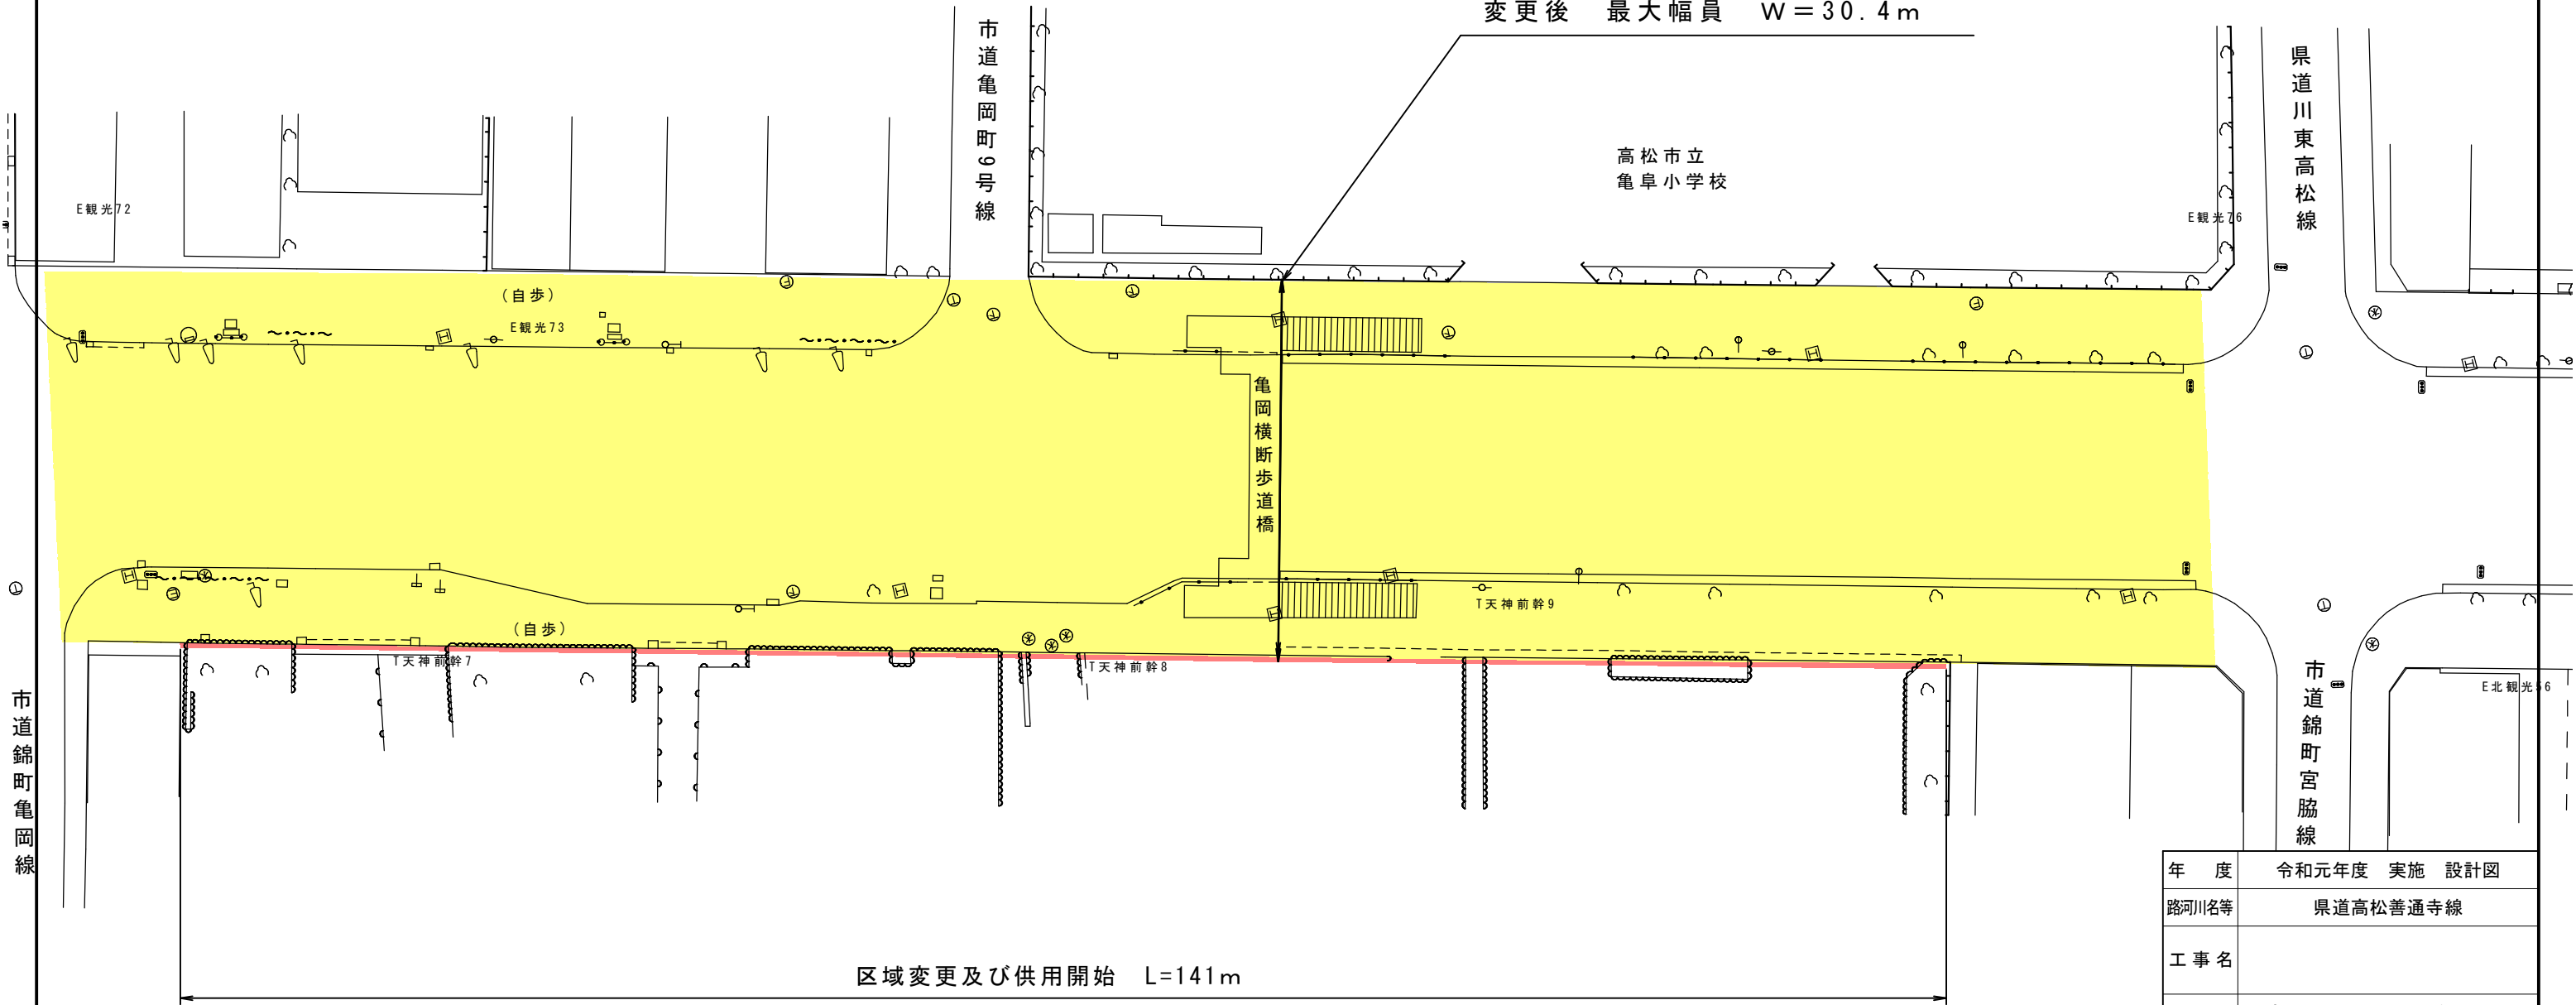

区域変更及び供用開始 L=141m

自：高松市亀岡町9番9 地先

至：高松市亀岡町10番2 地先

番 町  
五 丁 目

年 度	令和元年度 実施 設計図		
路河川名等	県道高松普通通寺線		
工 事 名			
位 置	高松市番町五丁目（亀岡町）		
図 面 名	平面図		
縮 尺	図中記載	図面番号	1
作成年月日			
会 社 名			
事業者名	香川県高松土木事務所		