


平面図
所在：高松市西宝町地内 S=1/500

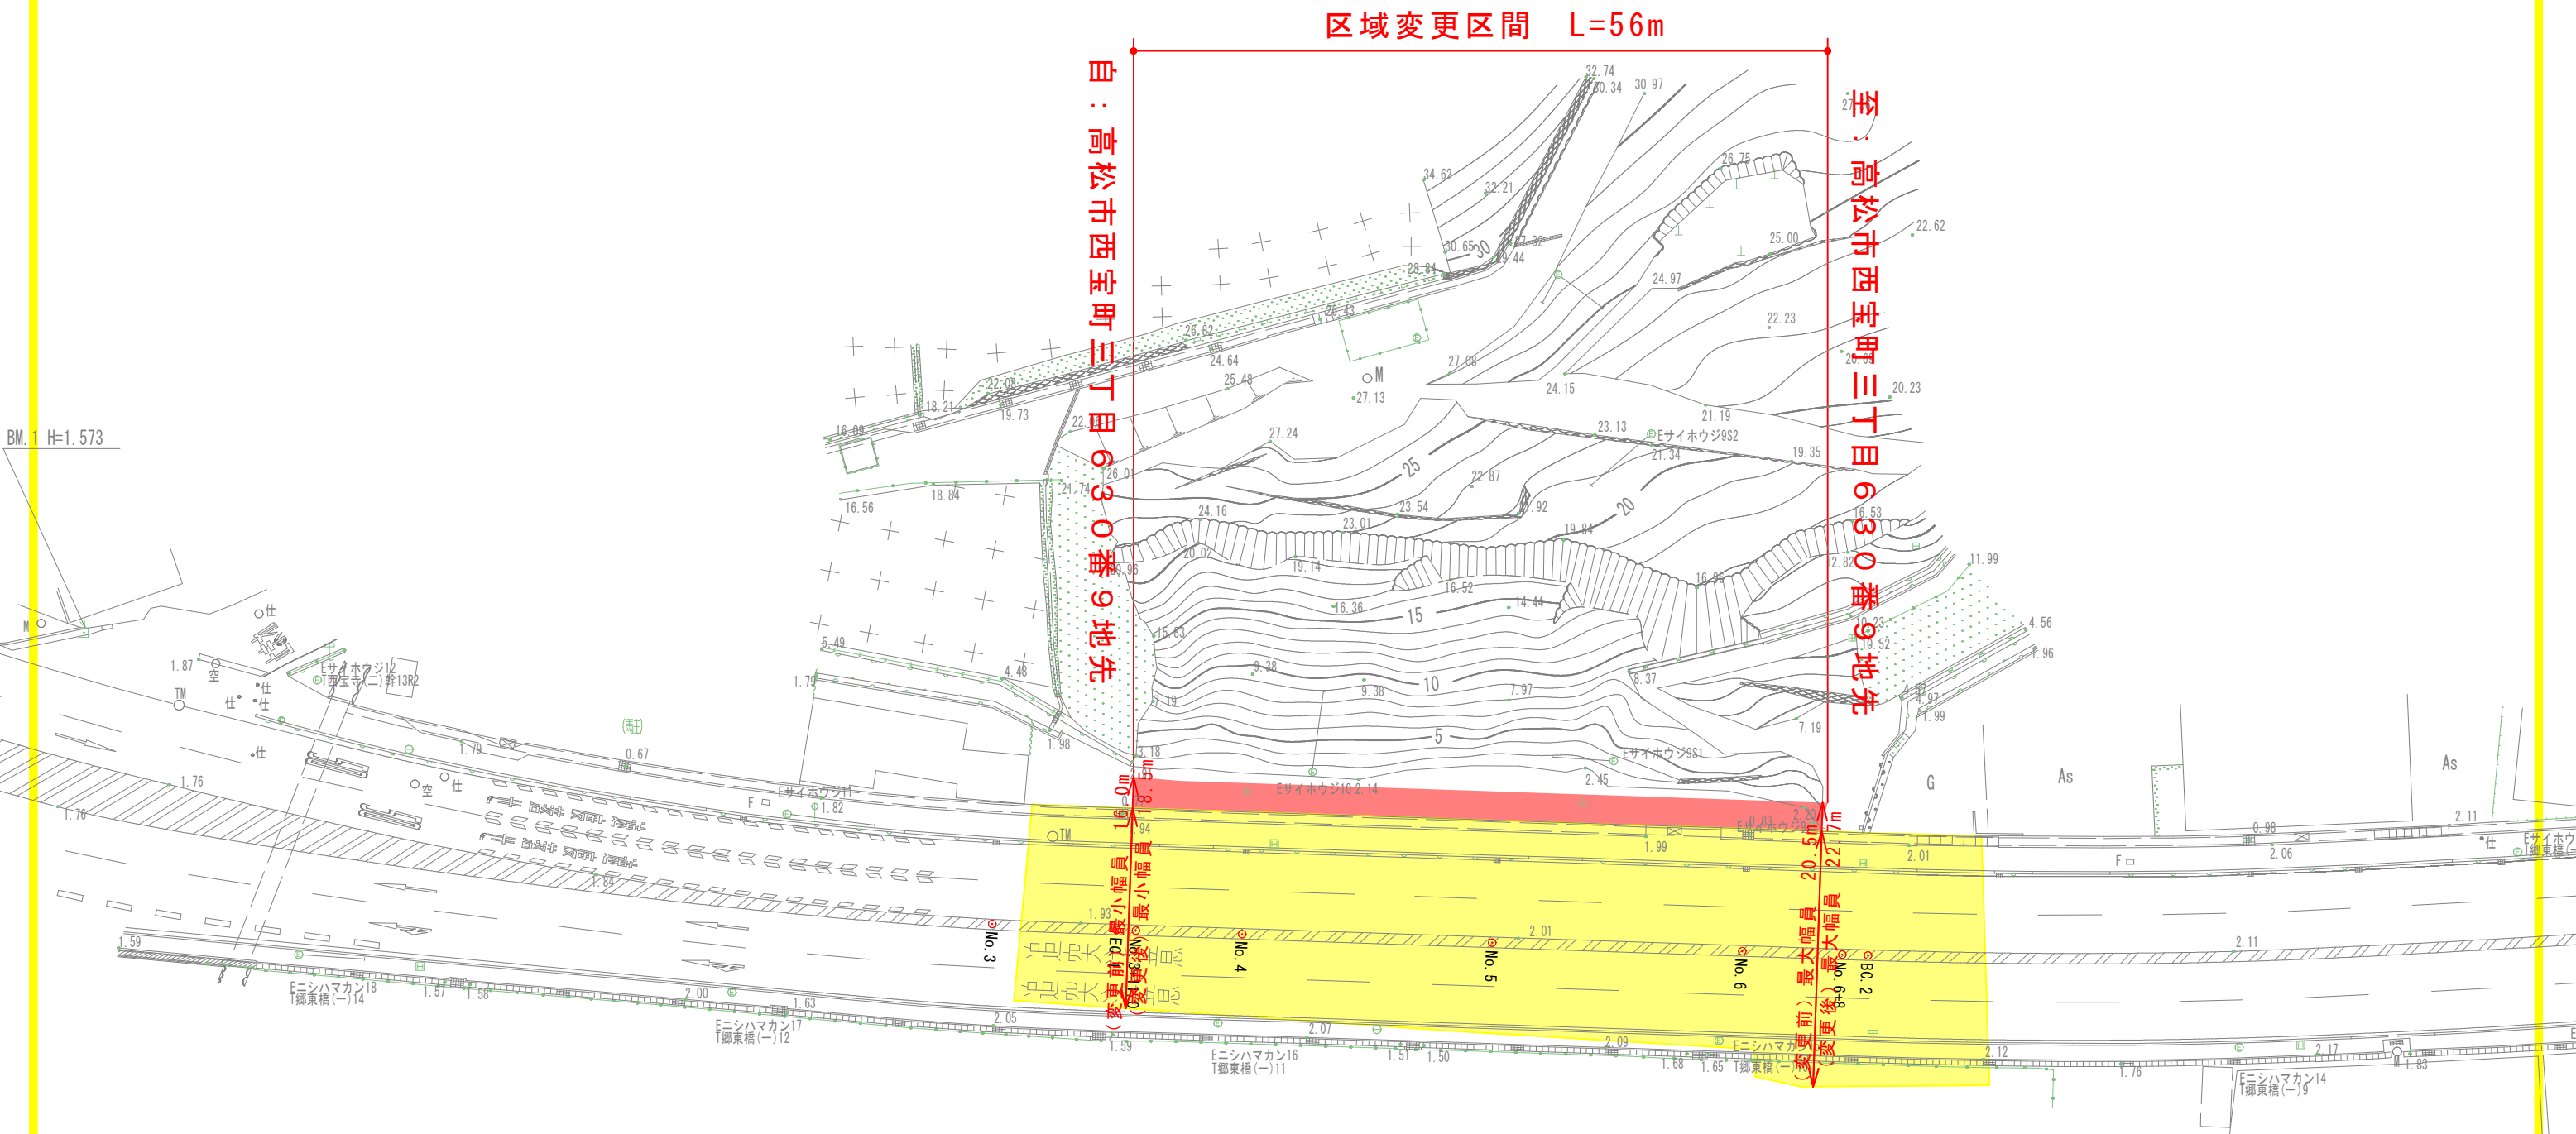

凡 例

- 新たに道路の区域となる部分 赤色
- 既に道路の区域となっている部分 黄色

年 度	令和元年度	
路 線 名	県道高松普通寺線	
工 事 名	(防災・安全社会資本整備交付金) 県道高松普通寺線 (西宝工区) 道路整備工事 用地測量業務	
位 置	香川県高松市西宝町	
図 面 名	用地実測図原図	
縮 尺	S=1/500	図面番号 1 / 2
作成年月日	令和 2 年 2 月 28 日	
会 社 名	第一測量株式会社	
事業者名	香川県高松土木事務所	