


# 平面図 S=1:1000

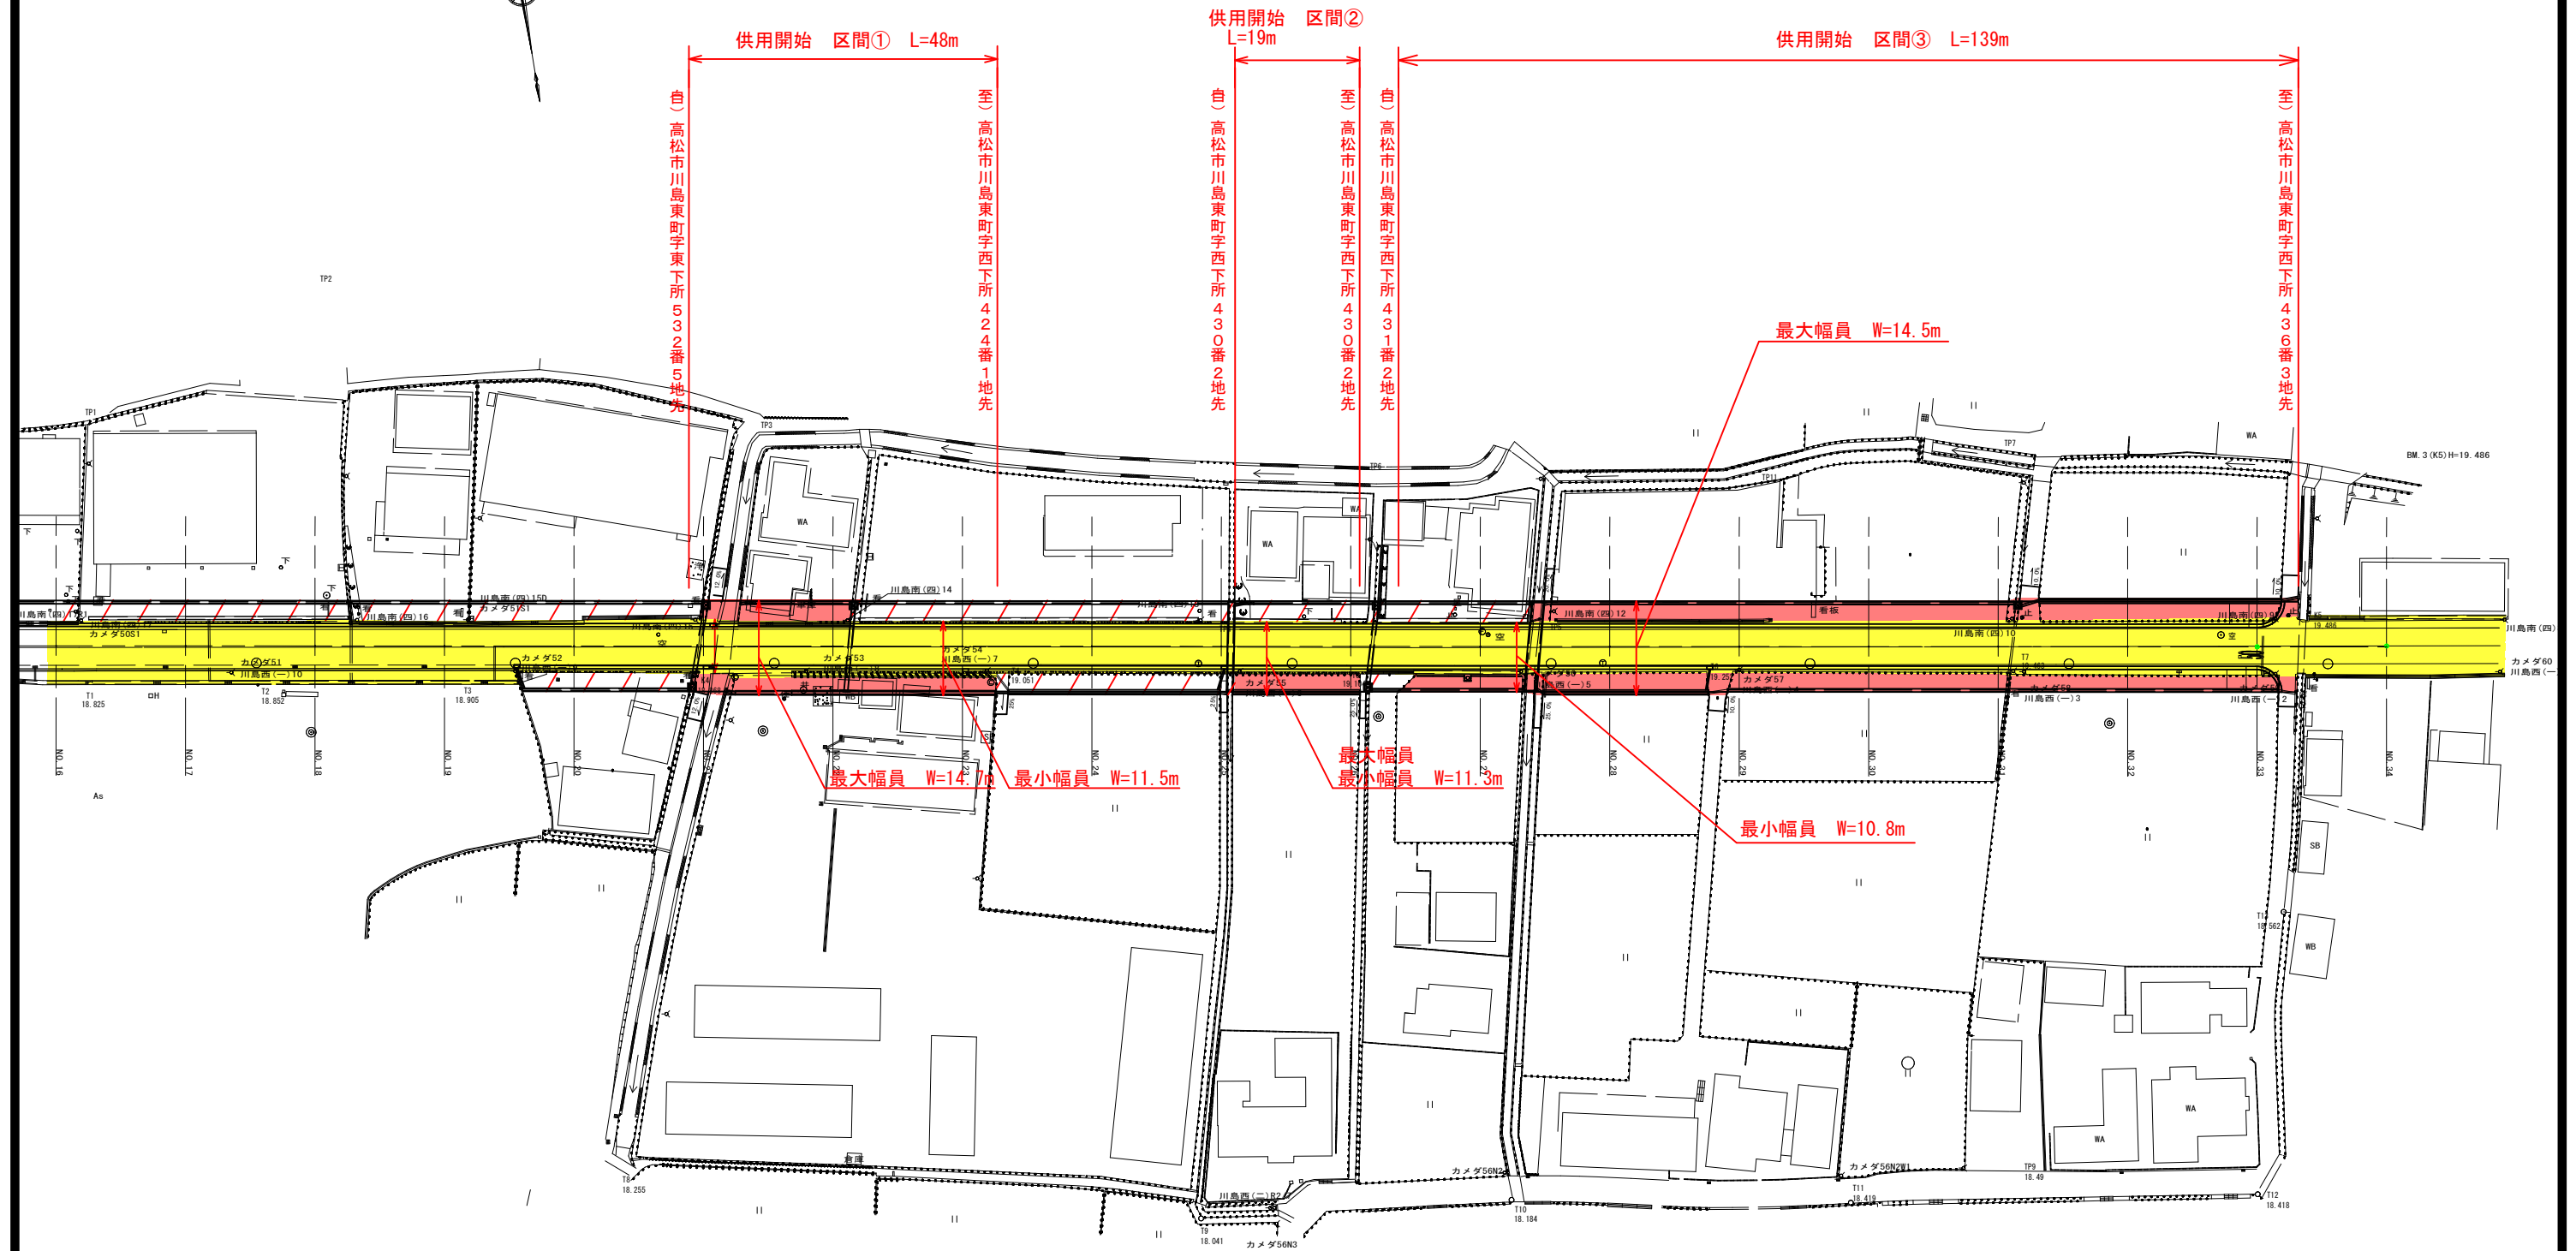

凡 例	
供用開始区間 . . . . .	赤色 <span style="display:inline-block; width:15px; height:10px; background-color:red; border:1px solid black;"></span>
既供用済区間 . . . . .	黄色 <span style="display:inline-block; width:15px; height:10px; background-color:yellow; border:1px solid black;"></span>
未供用区間 . . . . .	赤色斜線 <span style="display:inline-block; width:15px; height:10px; background: repeating-linear-gradient(45deg, transparent, transparent 2px, red 2px, red 4px); border:1px solid black;"></span>

年 度	
路河川名等	県道三木国分寺線
工 事 名	
位 置	高松市川島東町
図 面 名	平 面 図
縮 尺	1/1000 図面番号
作成年月日	
会 社 名	
事業者名	香川県高松土木事務所