


平面図1/500

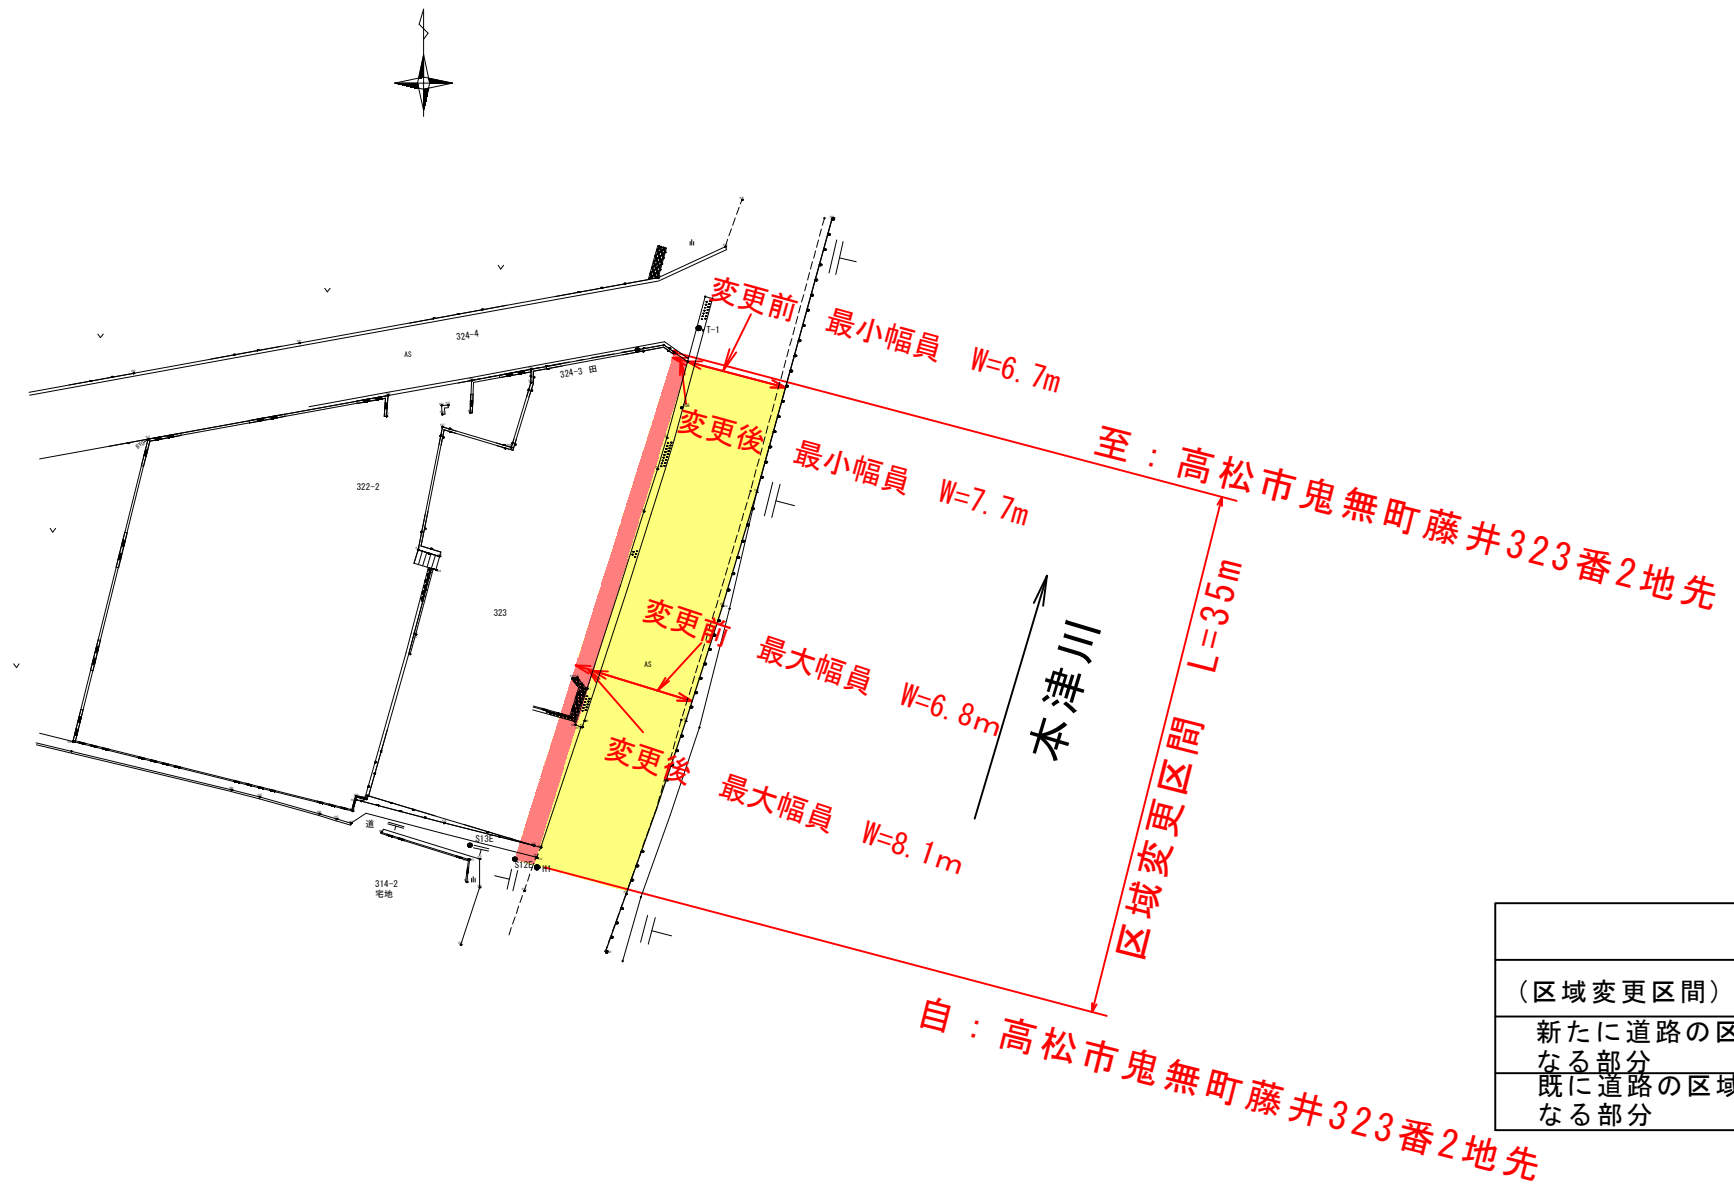

凡 例	
(区域変更区間)	
新たに道路の区域となる部分	
既に道路の区域となる部分	

年 度	
路河川名等	県道衣掛郷東線
工 事 名	
位 置	高松市鬼無町藤井
図 面 名	平 面 図
縮 尺	1/500 図面番号
作成年月日	令和 年 月 日
会 社 名	
事業者名	香川県高松土木事務所