


平面図 S=1:1000

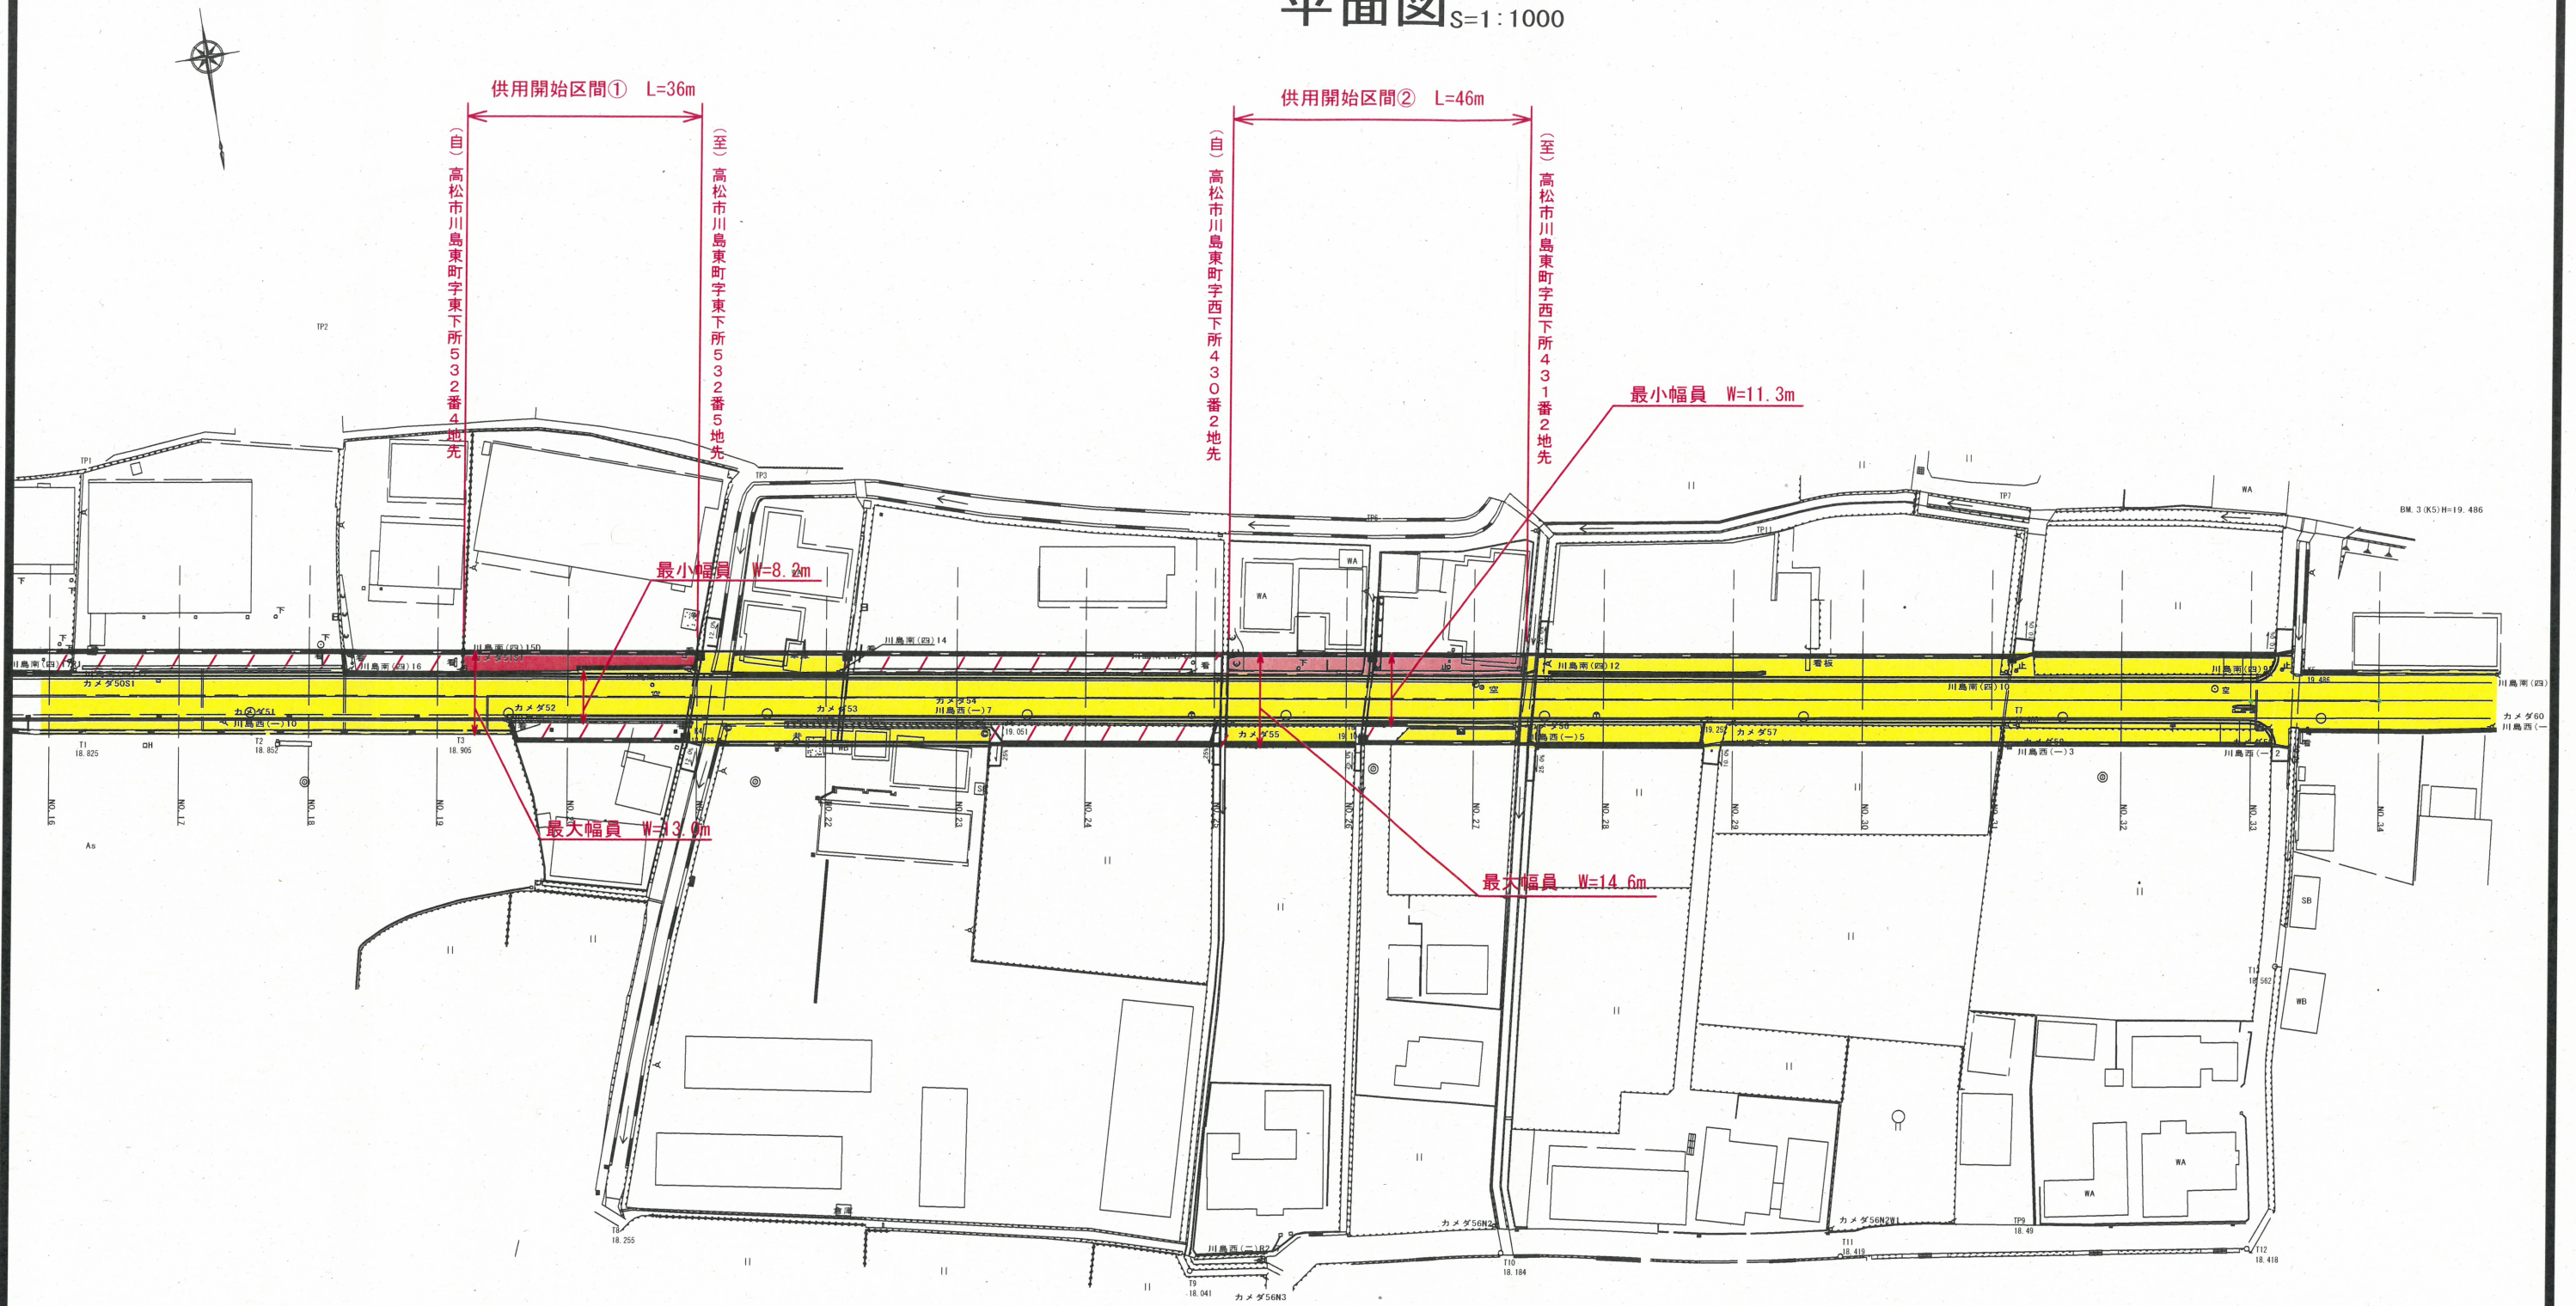

凡 例	
供用開始区間	赤色
既供用済区間	黄色
未供用区間	赤色斜線

年 度	
路河川名等	県道三木国分寺線
工 事 名	
位 置	高松市川島東町
図 面 名	平 面 図
縮 尺	1/1000 図面番号
作成年月日	
会 社 名	
事業者名	香川県高松土木事務所