


位置図

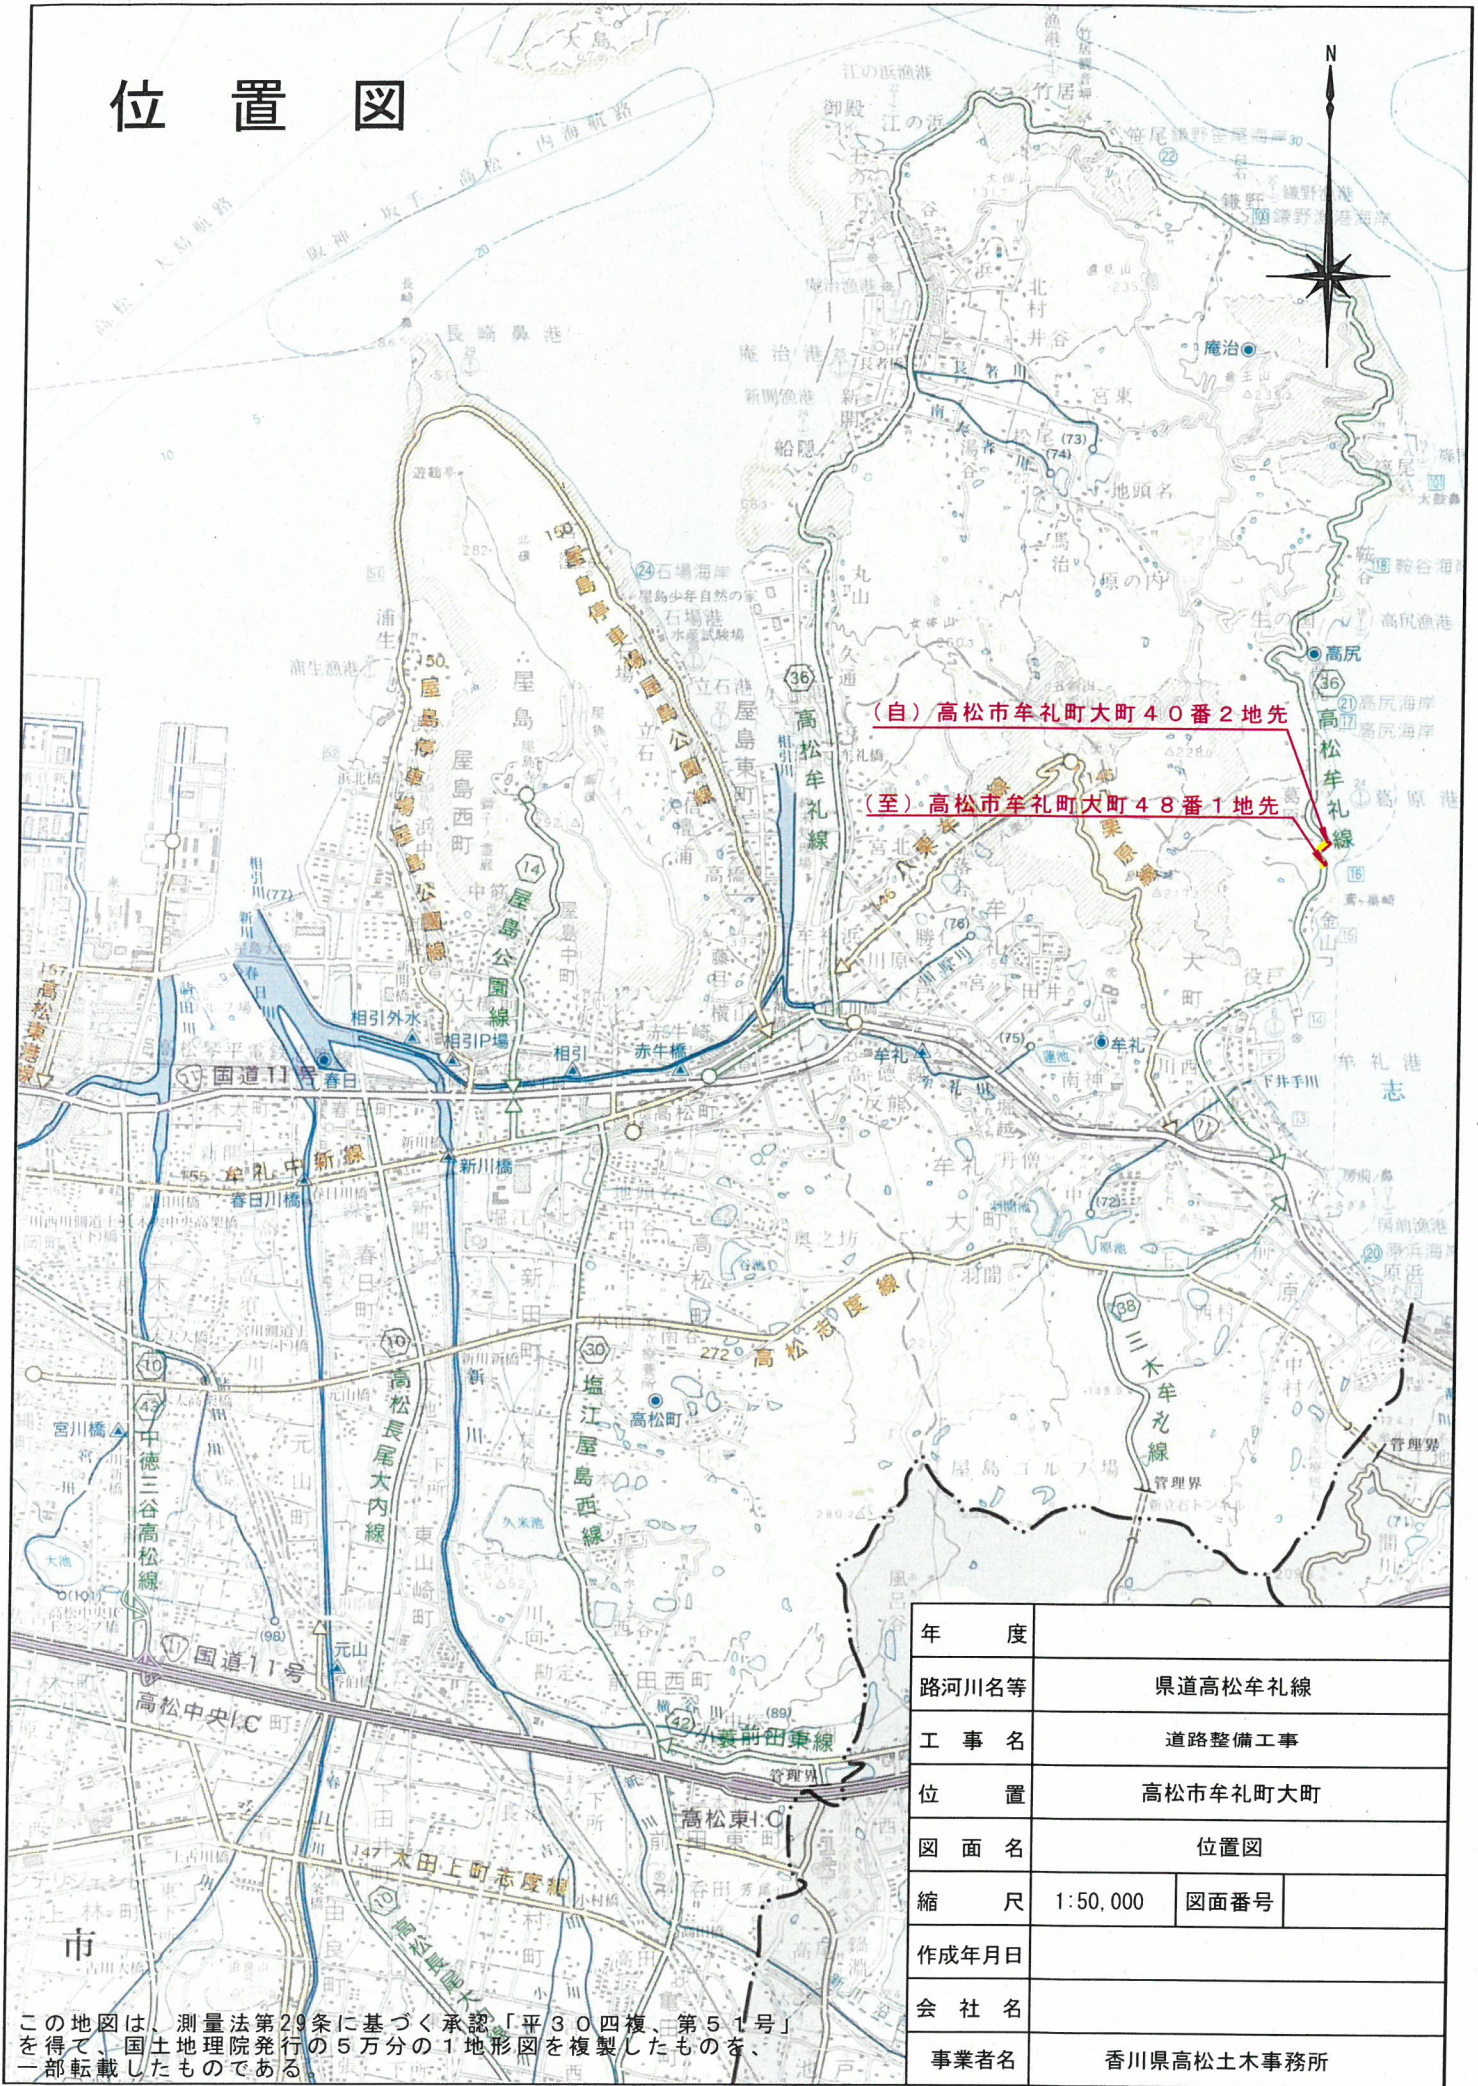

(自) 高松市牟礼町大町40番2地先

(至) 高松市牟礼町大町48番1地先

年 度		
路河川名等	県道高松車礼線	
工 事 名	道路整備工事	
位 置	高松市牟礼町大町	
図 面 名	位置図	
縮 尺	1:50,000	図面番号
作成年月日		
会 社 名		
事業者名	香川県高松土木事務所	

この地図は、測量法第29条に基づき承認「平30四複、第51号」を得て、国土地理院発行の5万分の1地形図を複製したものを、一部転載したものである。