平面図　S=1:500

区域変更及び供用開始　延長　L＝２４０m

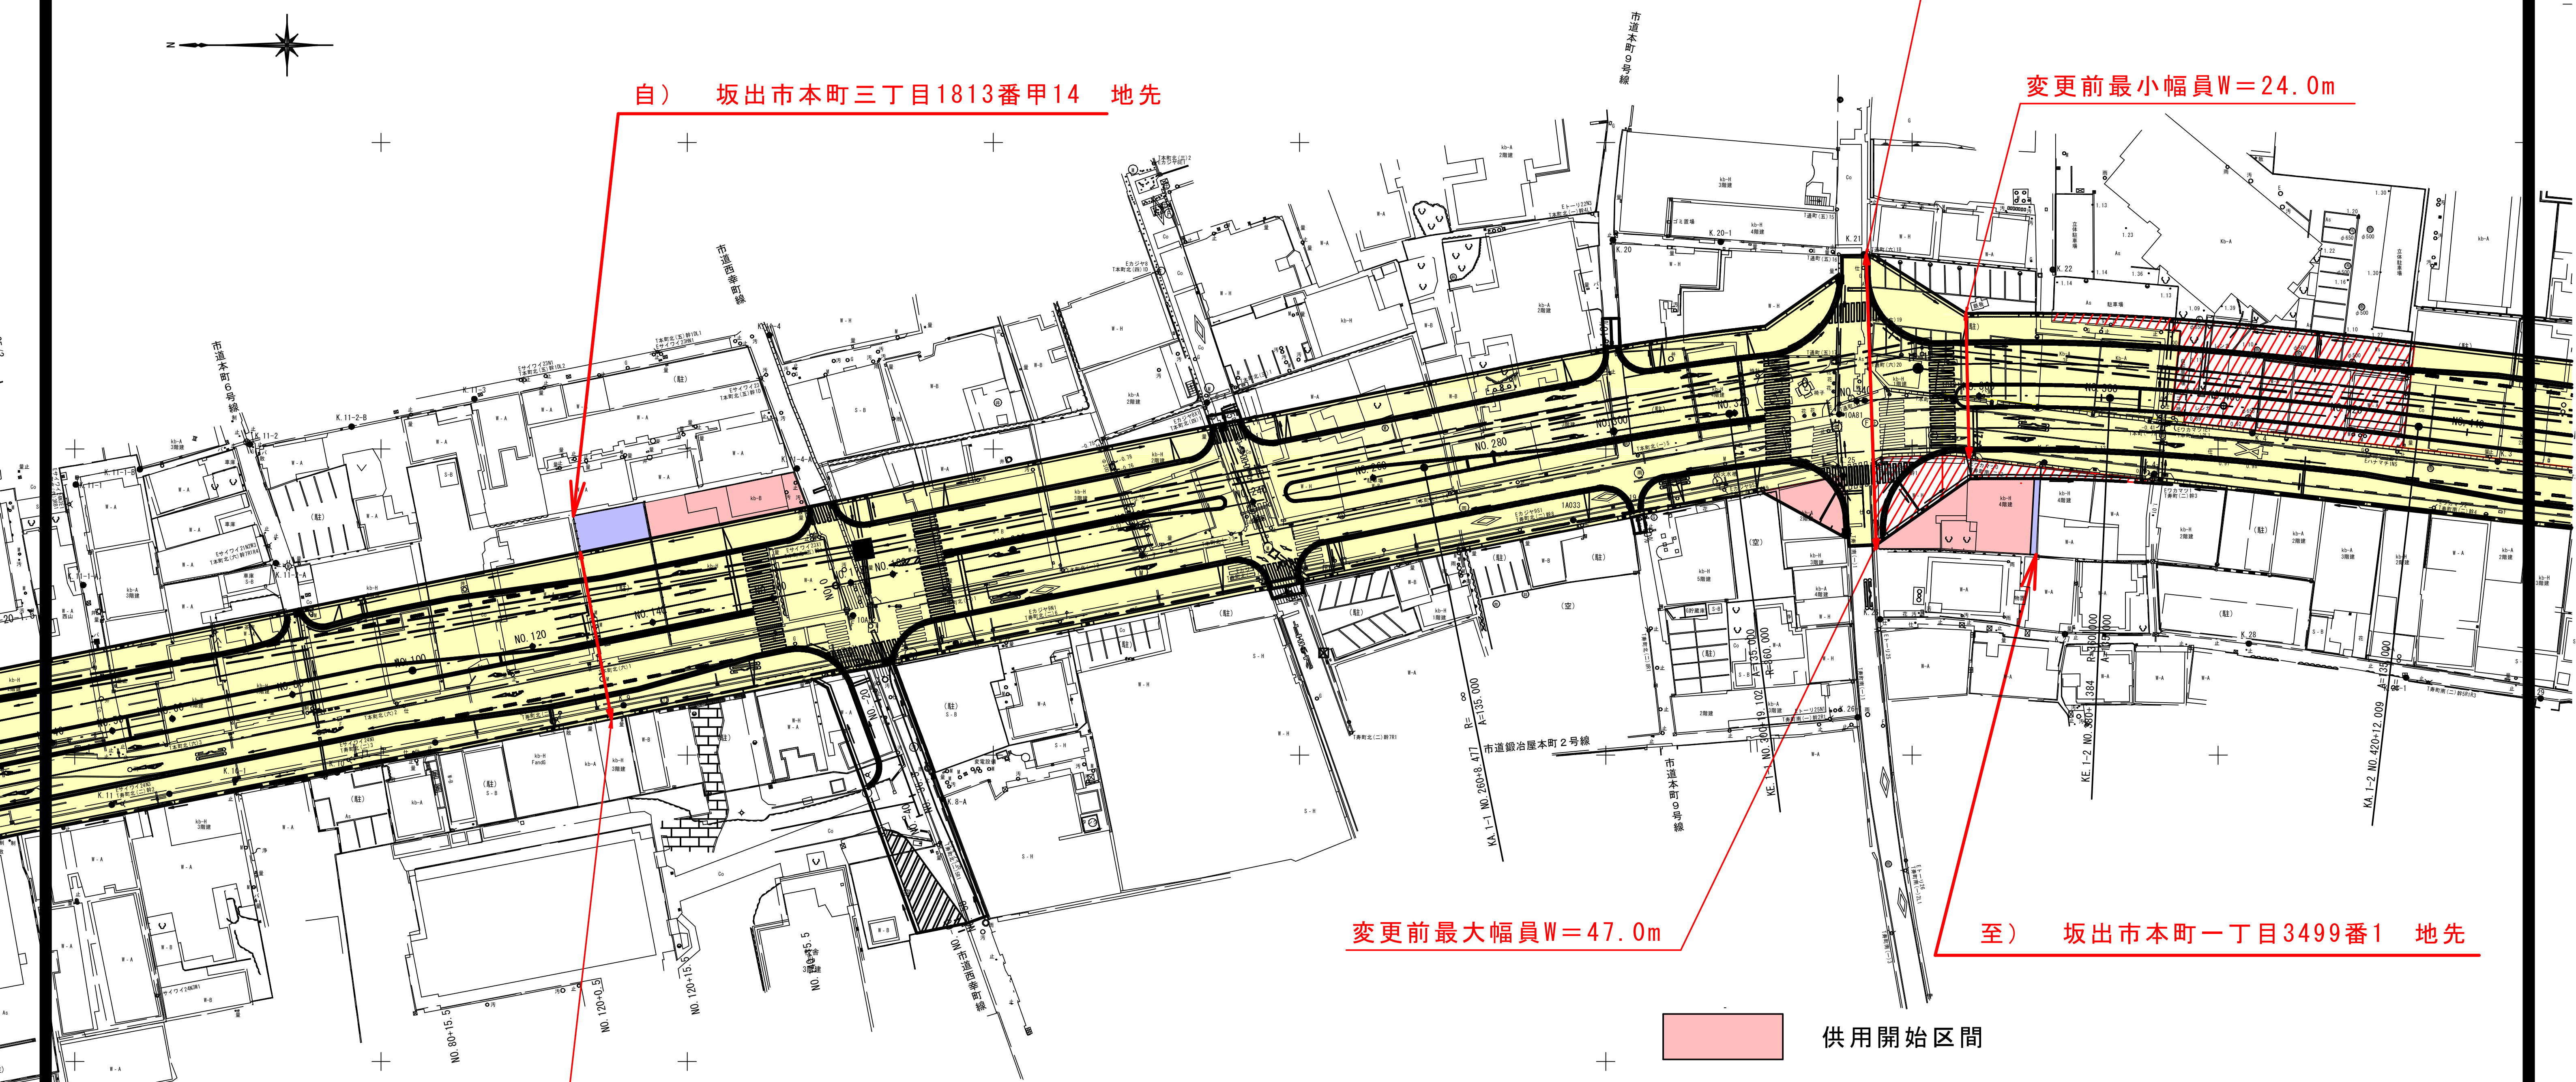

- 供用開始区間
- 既供用済区間
- 未供用区間
- 不用物件とする部分

年　度	令和２年度		
路河川名等	県道坂出港線（都市計画道路富士見町線）		
工事名			
位　置	坂出市本町		
図面名	平面図		
縮　尺	S=1:500	図面番号	
平成年月日			
会社名			
事業者名	中讃土木事務所		