県道土庄福田線（馬越工区）平面図　S=1:500

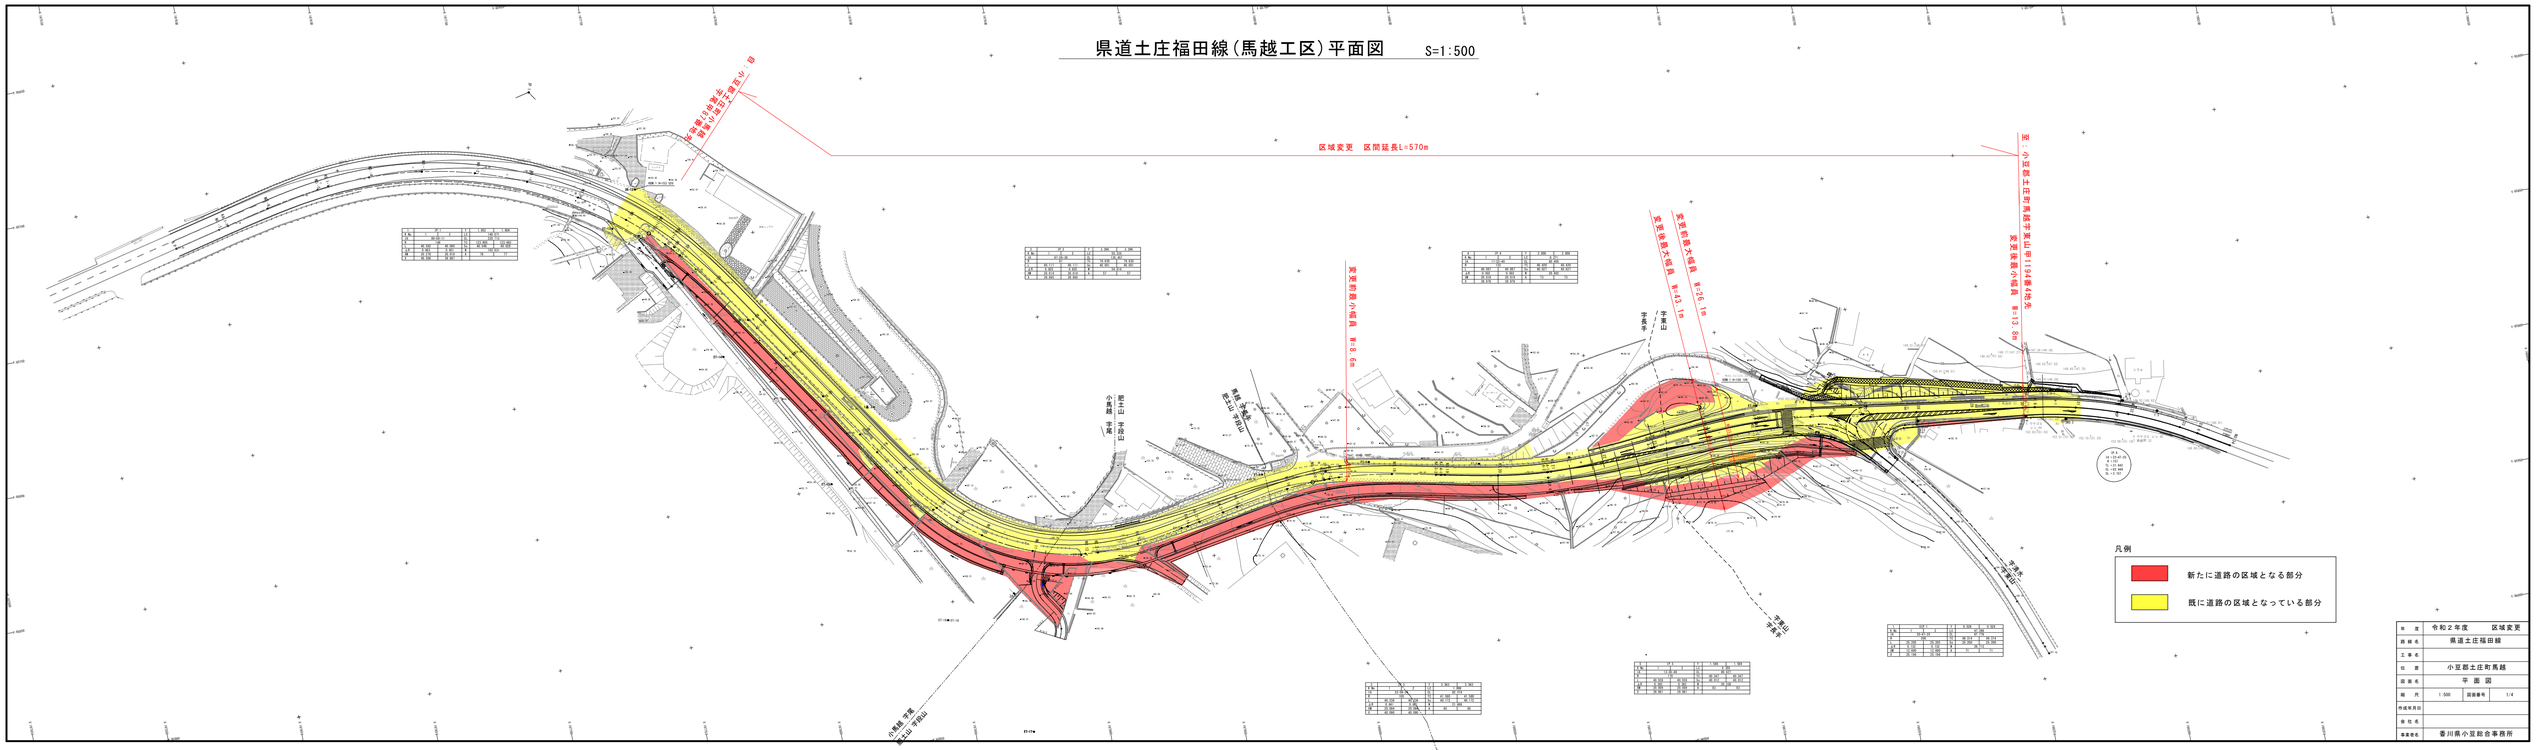

年度	令和２年度　区域変更
路線名	県道土庄福田線
工事名	
位置	小豆郡土庄町馬越
図面名	平面図
縮尺	1:500　図面番号　1/4
作成年月日	
実施名	
事業者名	香川県小豆総合事務所