

# 平面図 S=1:500




供用開始区間 L=18m

最小 最大  
W= 8.2m ~ 12.7m

最大幅員 L=12.7m

最小幅員 L=8.2m

(供用開始区間)	
	供用開始区間
	既県道路敷地

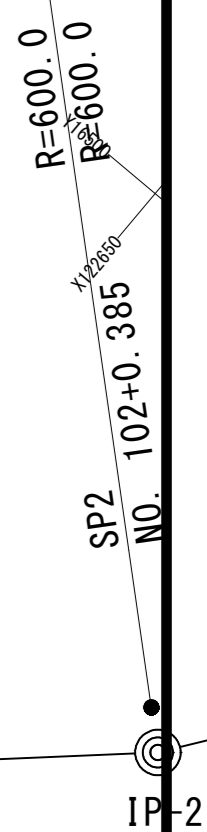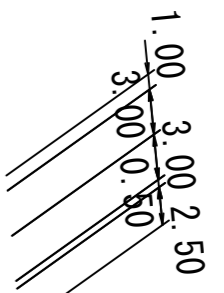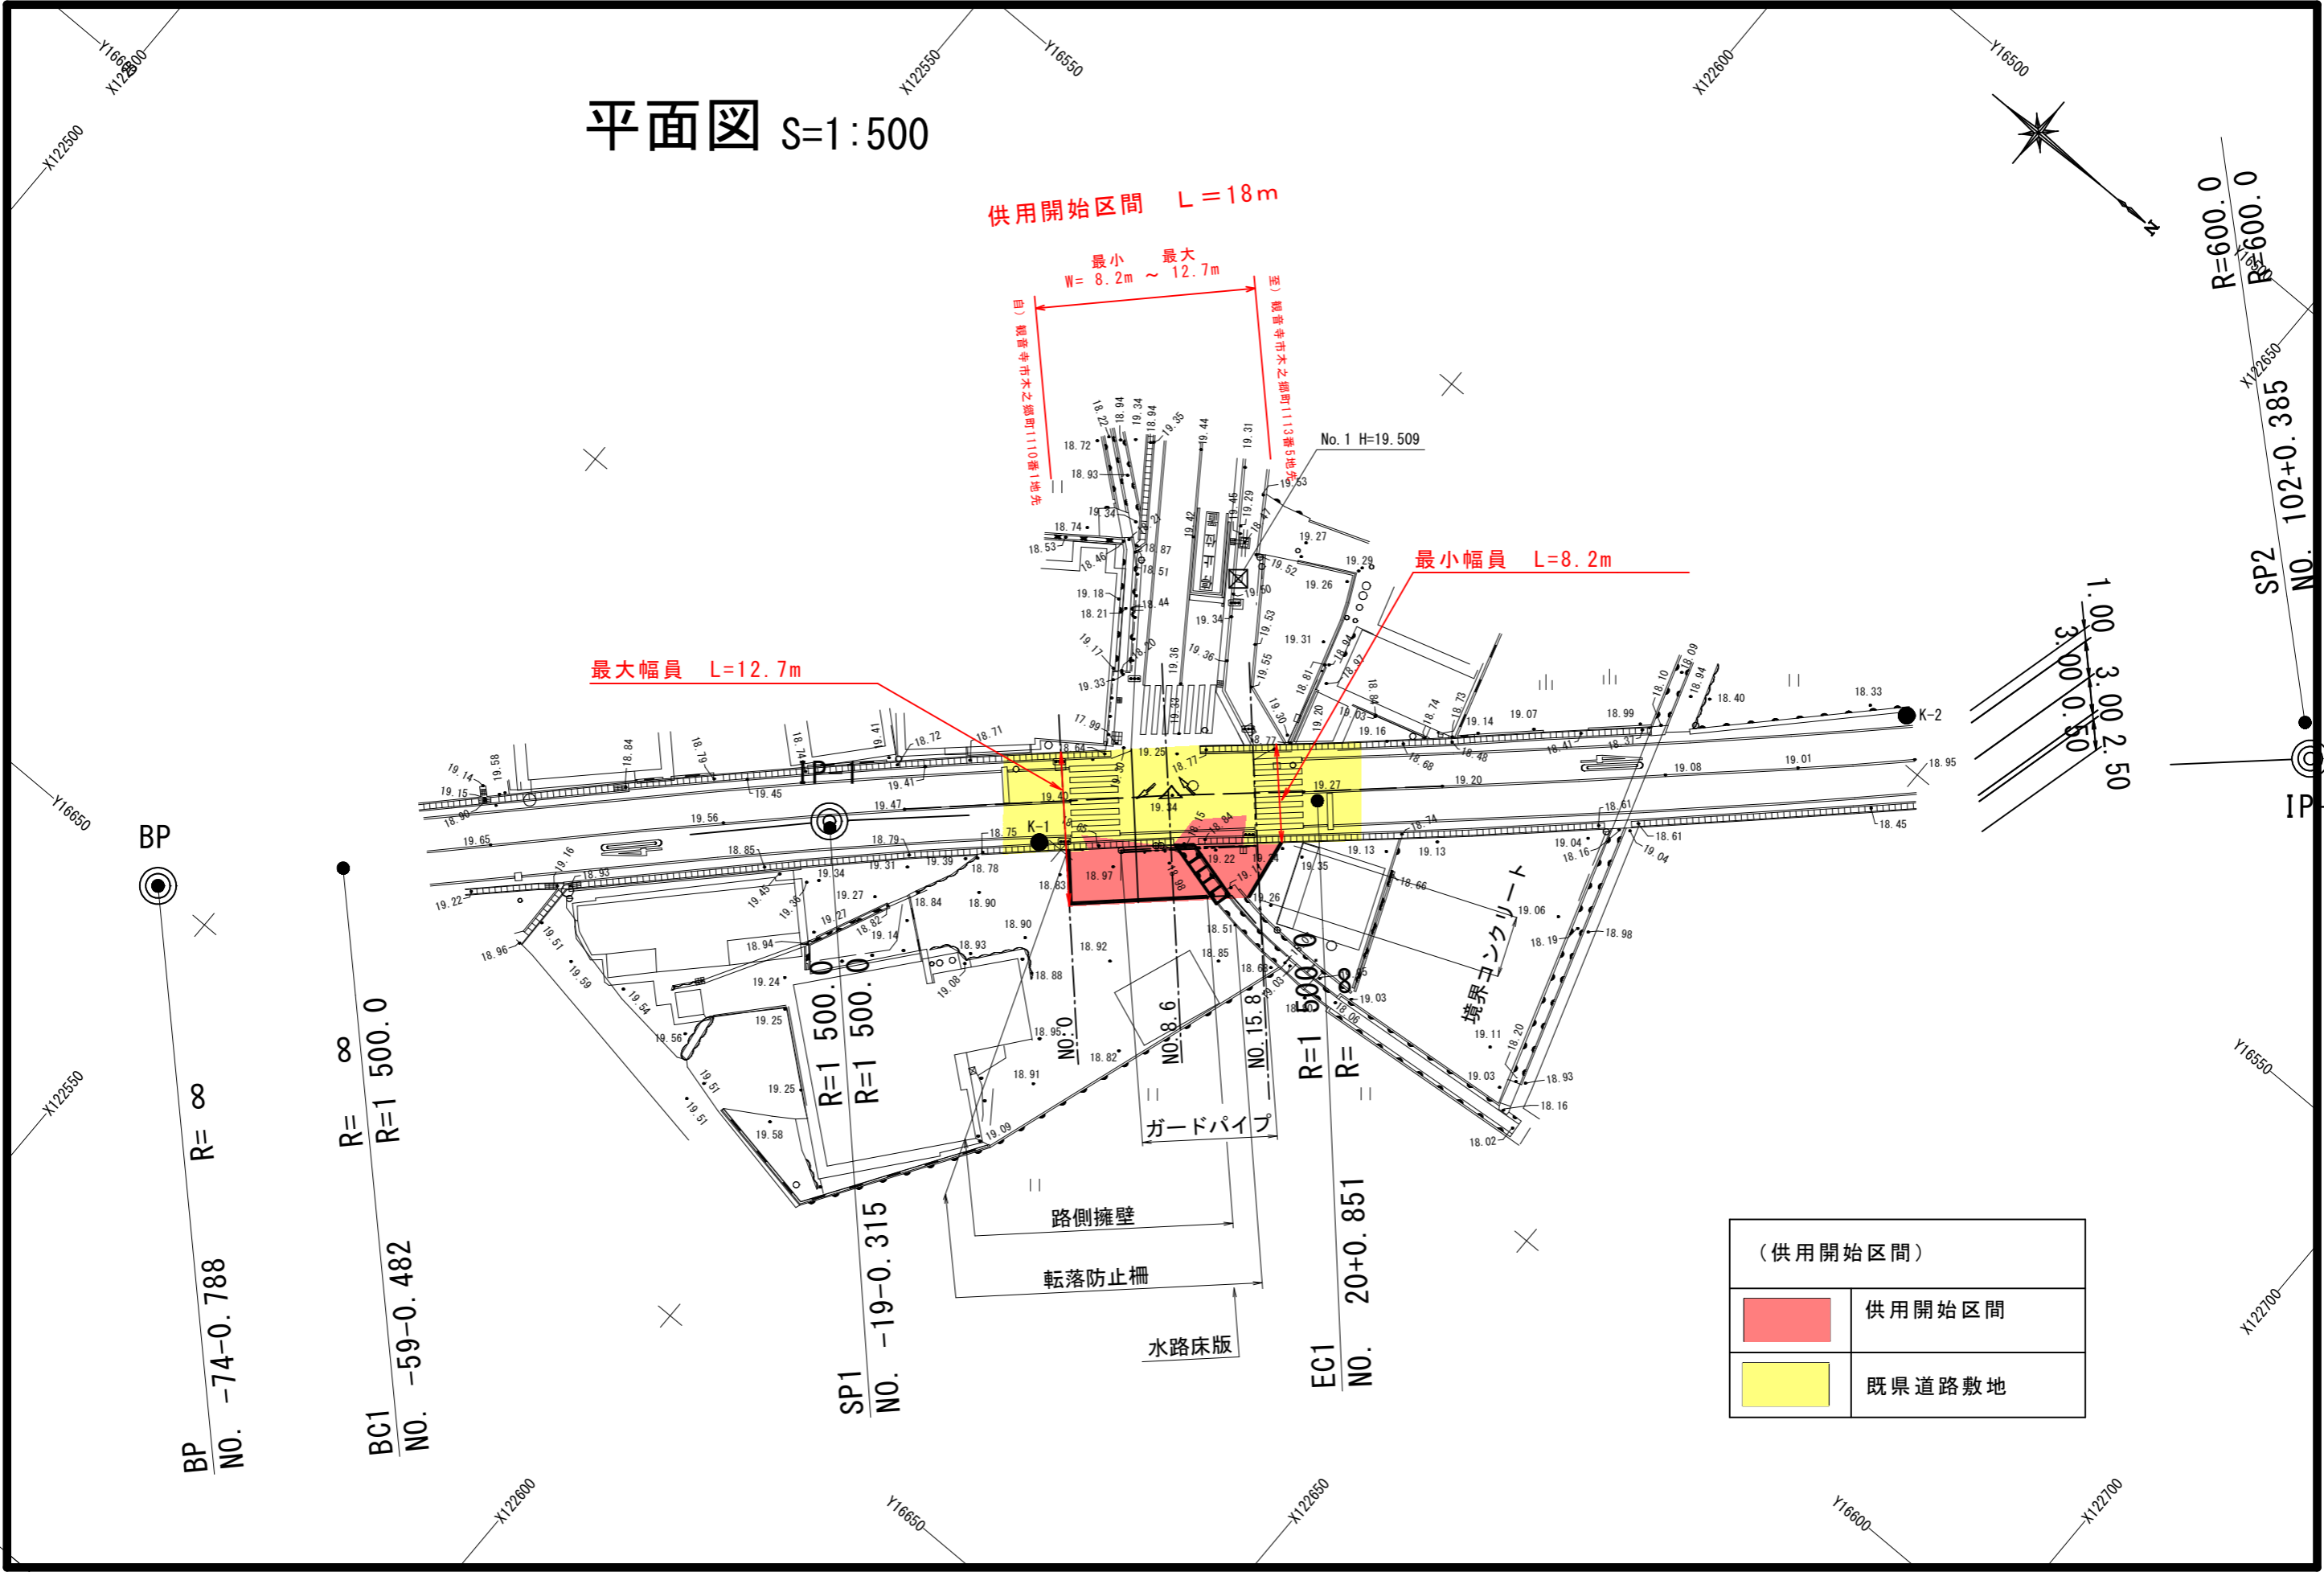

BP  
NO. -74-0.788  
R=∞

BC1  
NO. -59-0.482  
R=∞  
R=1 500.0

SP1  
NO. -19-0.315  
R=1 500.0  
R=1 500.0

EC1  
NO. 20+0.851  
R=∞  
R=1 500.0

NO.0  
NO.8.6  
NO.15.8  
ガードパイプ  
路側擁壁  
転落防止柵  
水路床版

境界コンクリート

No. 1 H=19.509

K-2

平野1番0111号地之木出幸寺遺跡(田)

平野5番0111号地之木出幸寺遺跡(田)