


# 位置図

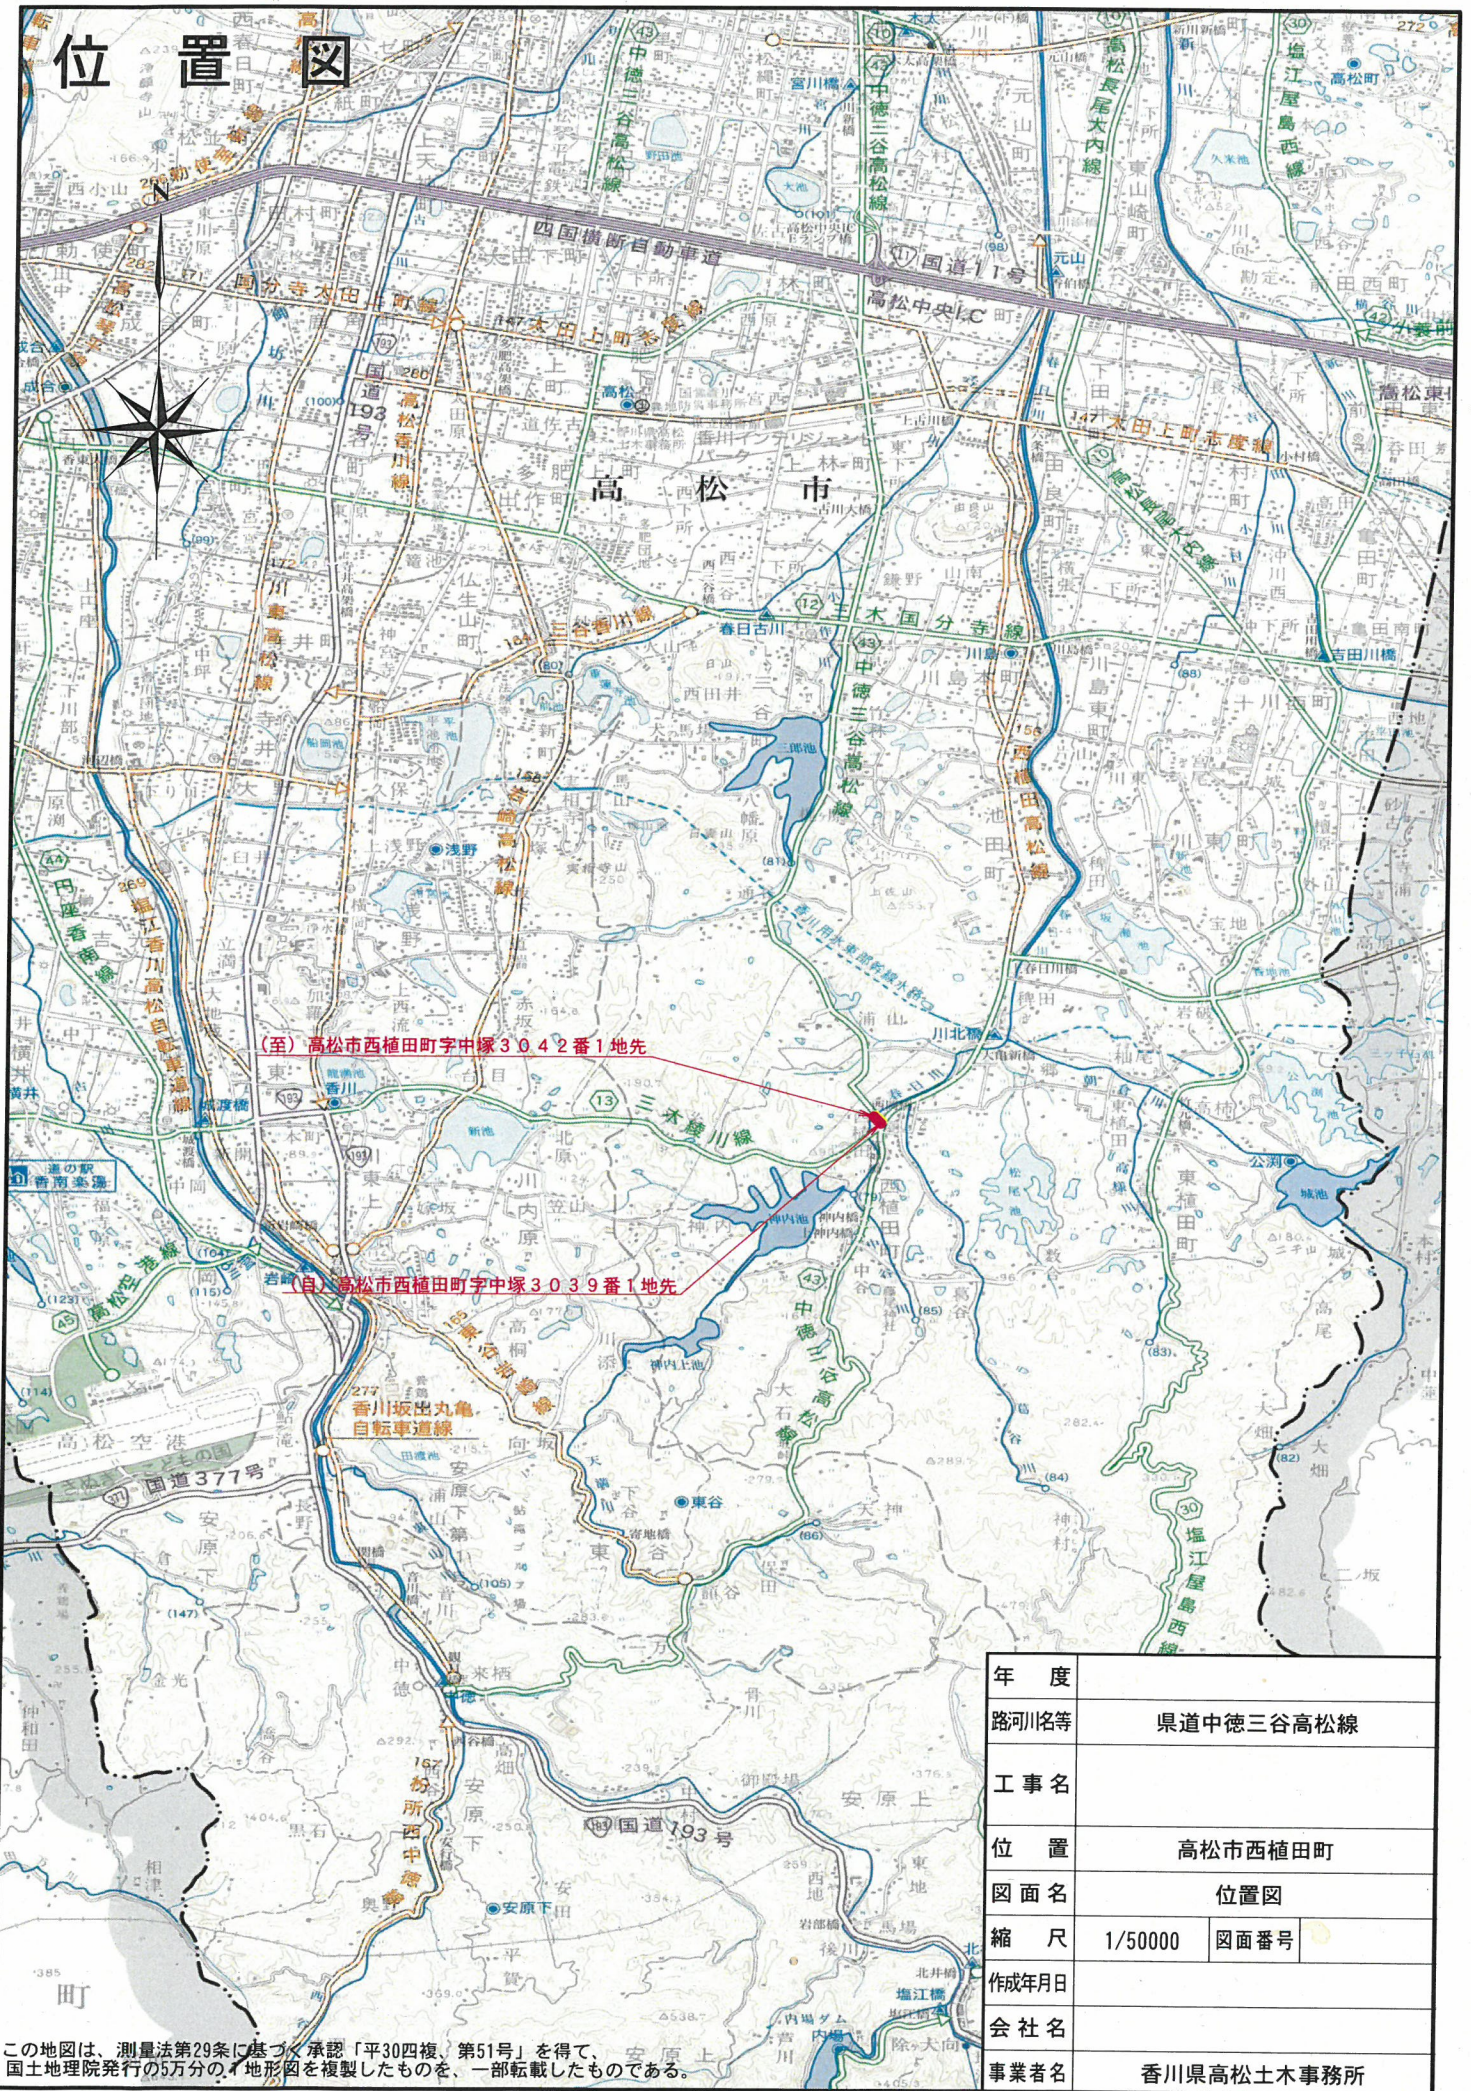

(至) 高松市西植田町字中塚3 0 4 2 番1 地先

(自) 高松市西植田町字中塚3 0 3 9 番1 地先

年度	
路河川名等	県道中徳三谷高松線
工事名	
位置	高松市西植田町
図面名	位置図
縮尺	1/50000 図面番号
作成年月日	
会社名	
事業者名	香川県高松土木事務所

この地図は、測量法第29条に基づき承認「平30四複、第51号」を得て、国土院発行の5万分の1地形図を複製したものを、一部転載したものである。