


平面図

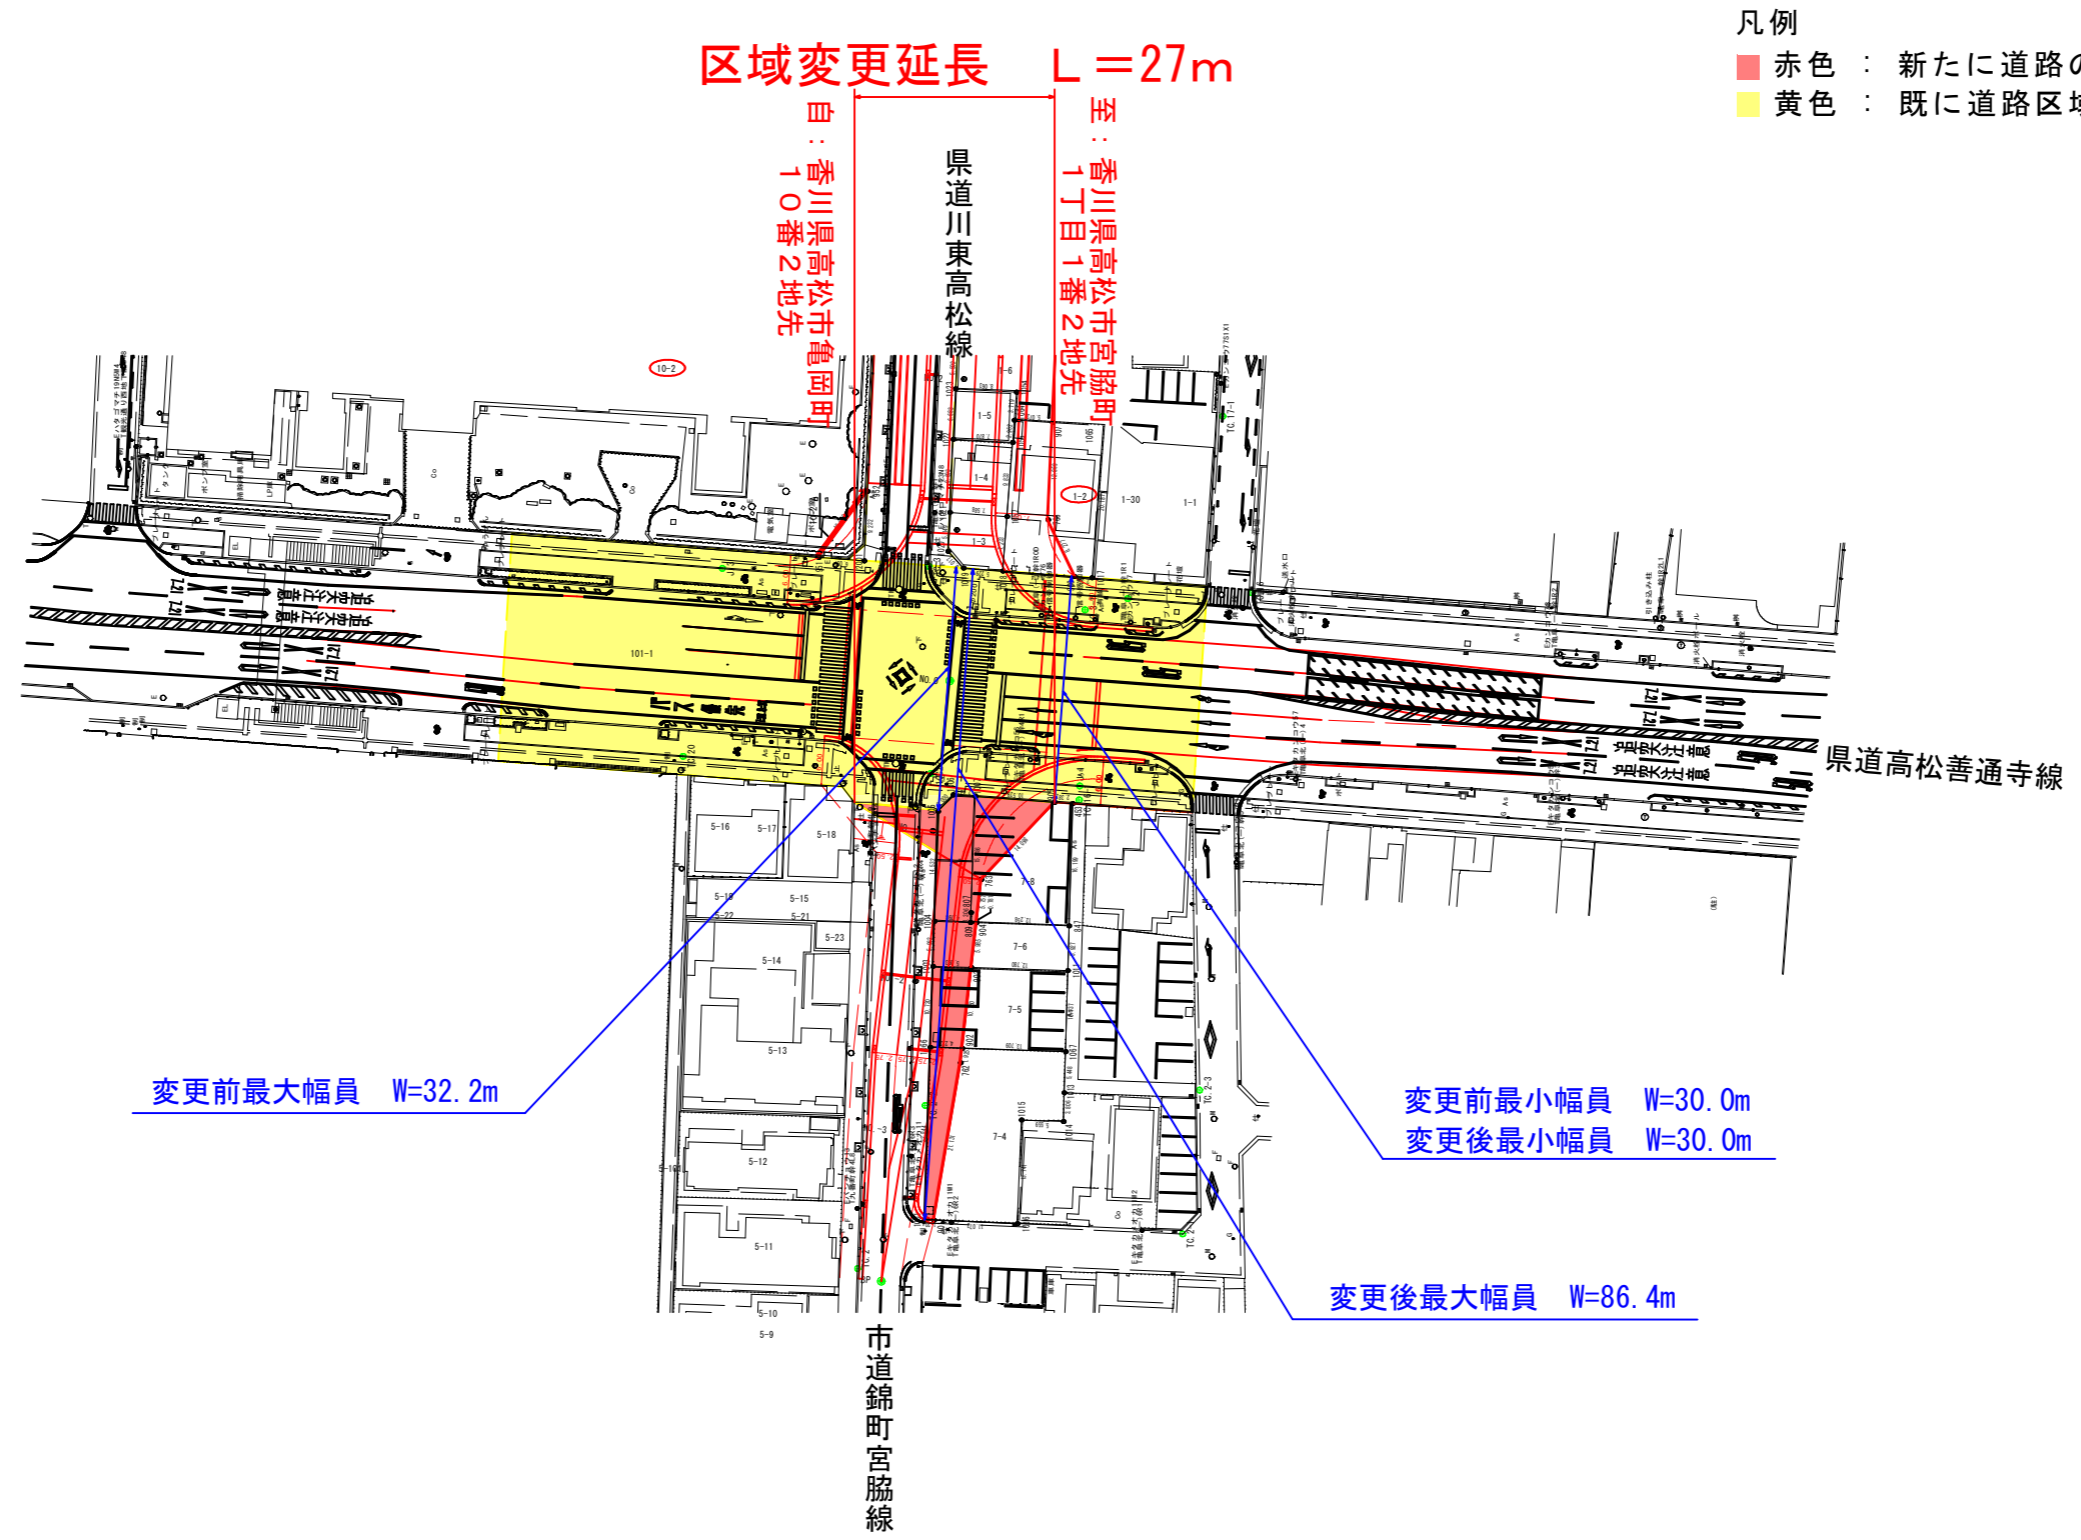

- 凡例
- 赤色 : 新たに道路の区域となる部分
 - 黄色 : 既に道路区域となっている部分

年 度			
路河川名等	高松善通寺線		
工 事 名	高松市宮脇町他		
位 置	高松市宮脇町他		
図 面 名	平面図		
縮 尺	1/1000	図面番号	/
作成年月日	令和 年 月 日		
会 社 名			
事業者名	香川県高松土木事務所		