


位置図

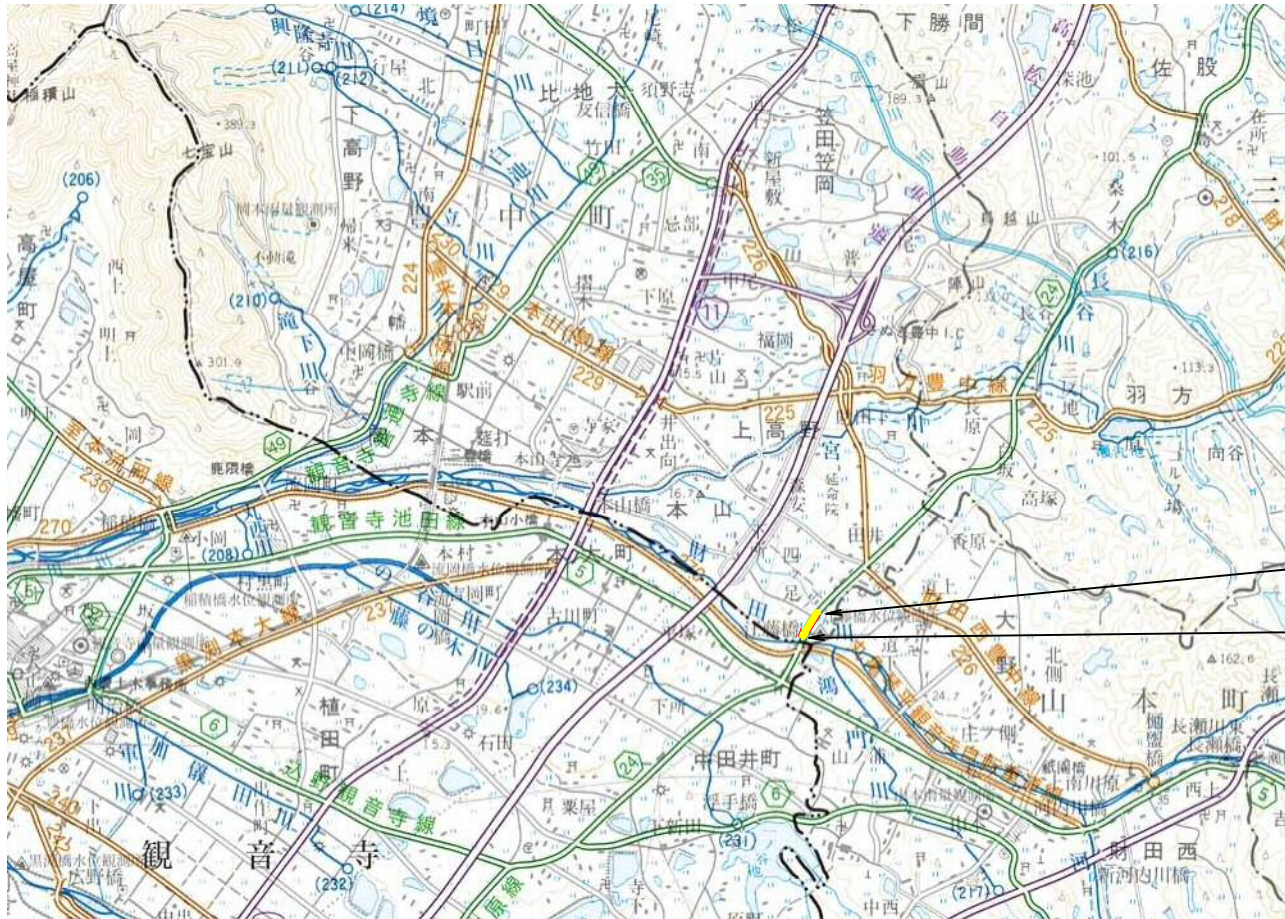

位置図凡例	着色表示
既に道路の区域となっている部分	黄色
新たに県道の区域となる部分	赤色

起点：香川県三豊市豊中町本山乙
字四ツ足中34番4地先

終点：香川県三豊市豊中町本山乙
字四ツ足西747番1地先

令和 2 年度	道路区域変更
路線名	県道善通寺大野原線(豊中区)
工事名	
位置	三豊市豊中町本山乙
図面名	位置図
縮尺	
図面番号	
調査年月	
設計者	香川県西讃土木事務所