


# 県道三木綾川線 平面図

S=1:500

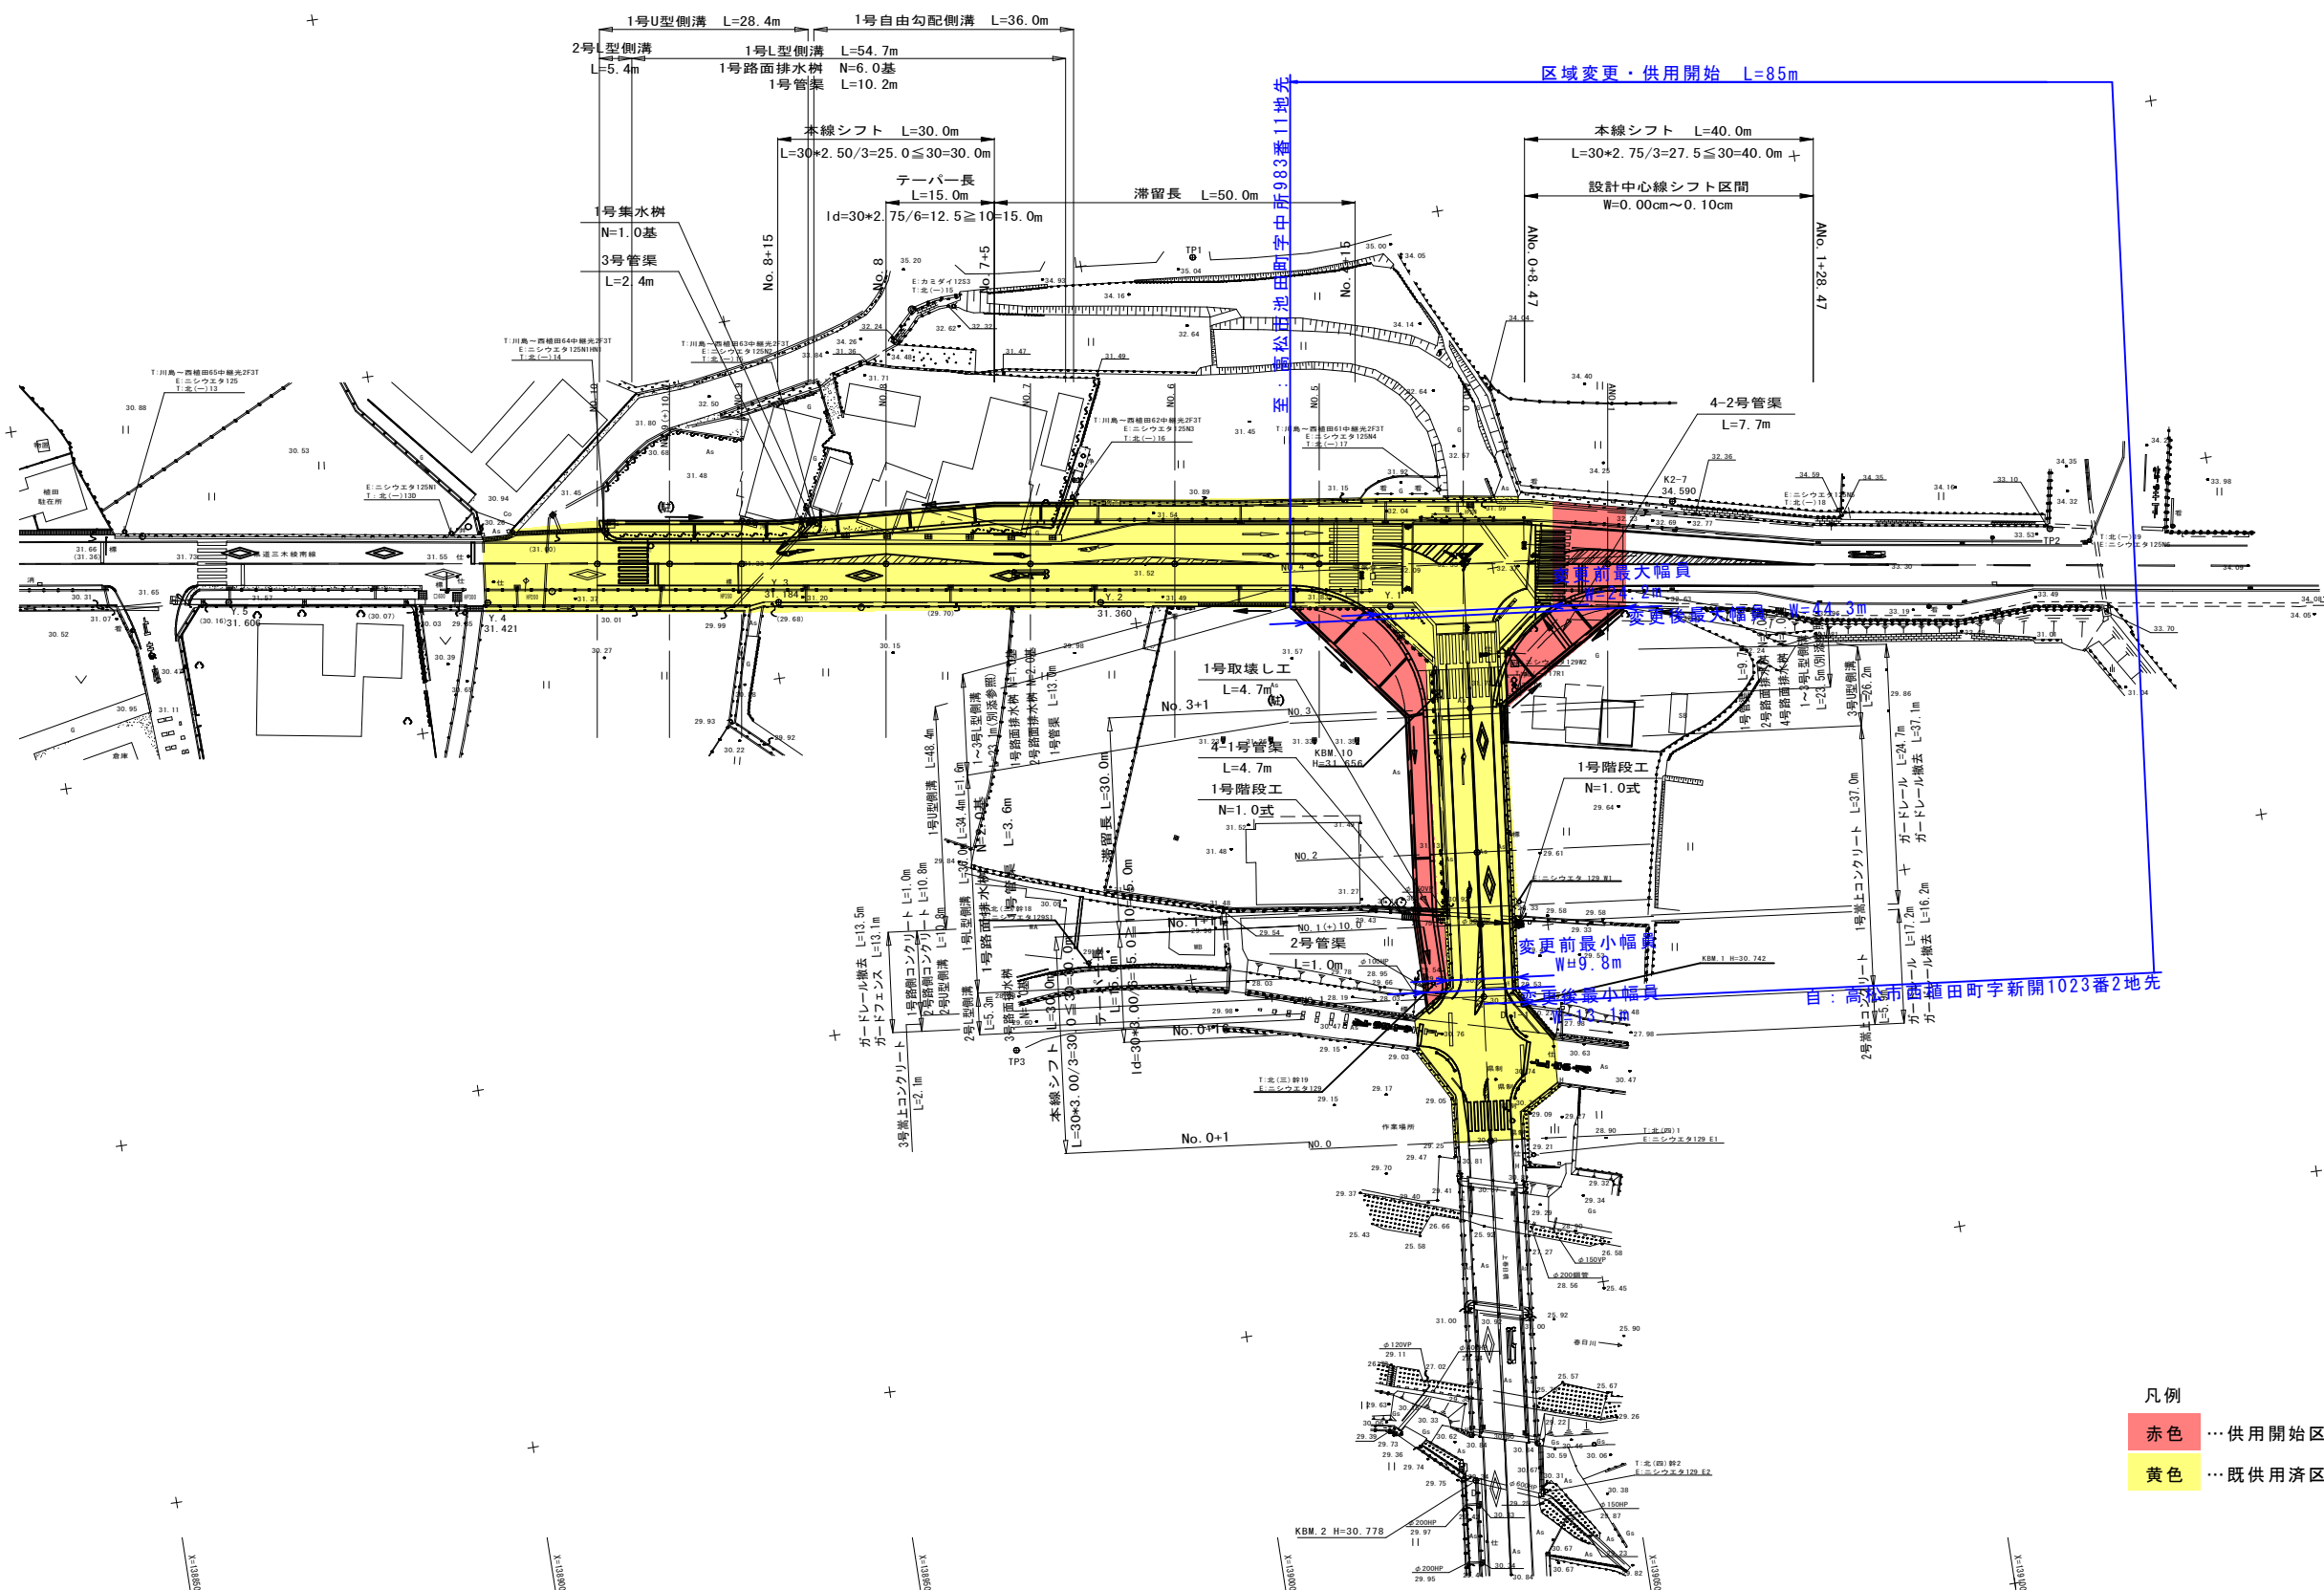

- 凡例
- 赤色 … 供用開始区間
  - 黄色 … 既供用済区間

年 度	令和 2 年度	
路河川名等	県道三木綾川線	
工 事 名		
位 置	高松市池田町・西植田町	
図 面 名	平面図	
縮 尺	1:500	図面番号
作成年月日		
会 社 名		
事業者名	香川県高松土木事務所	