


位置図

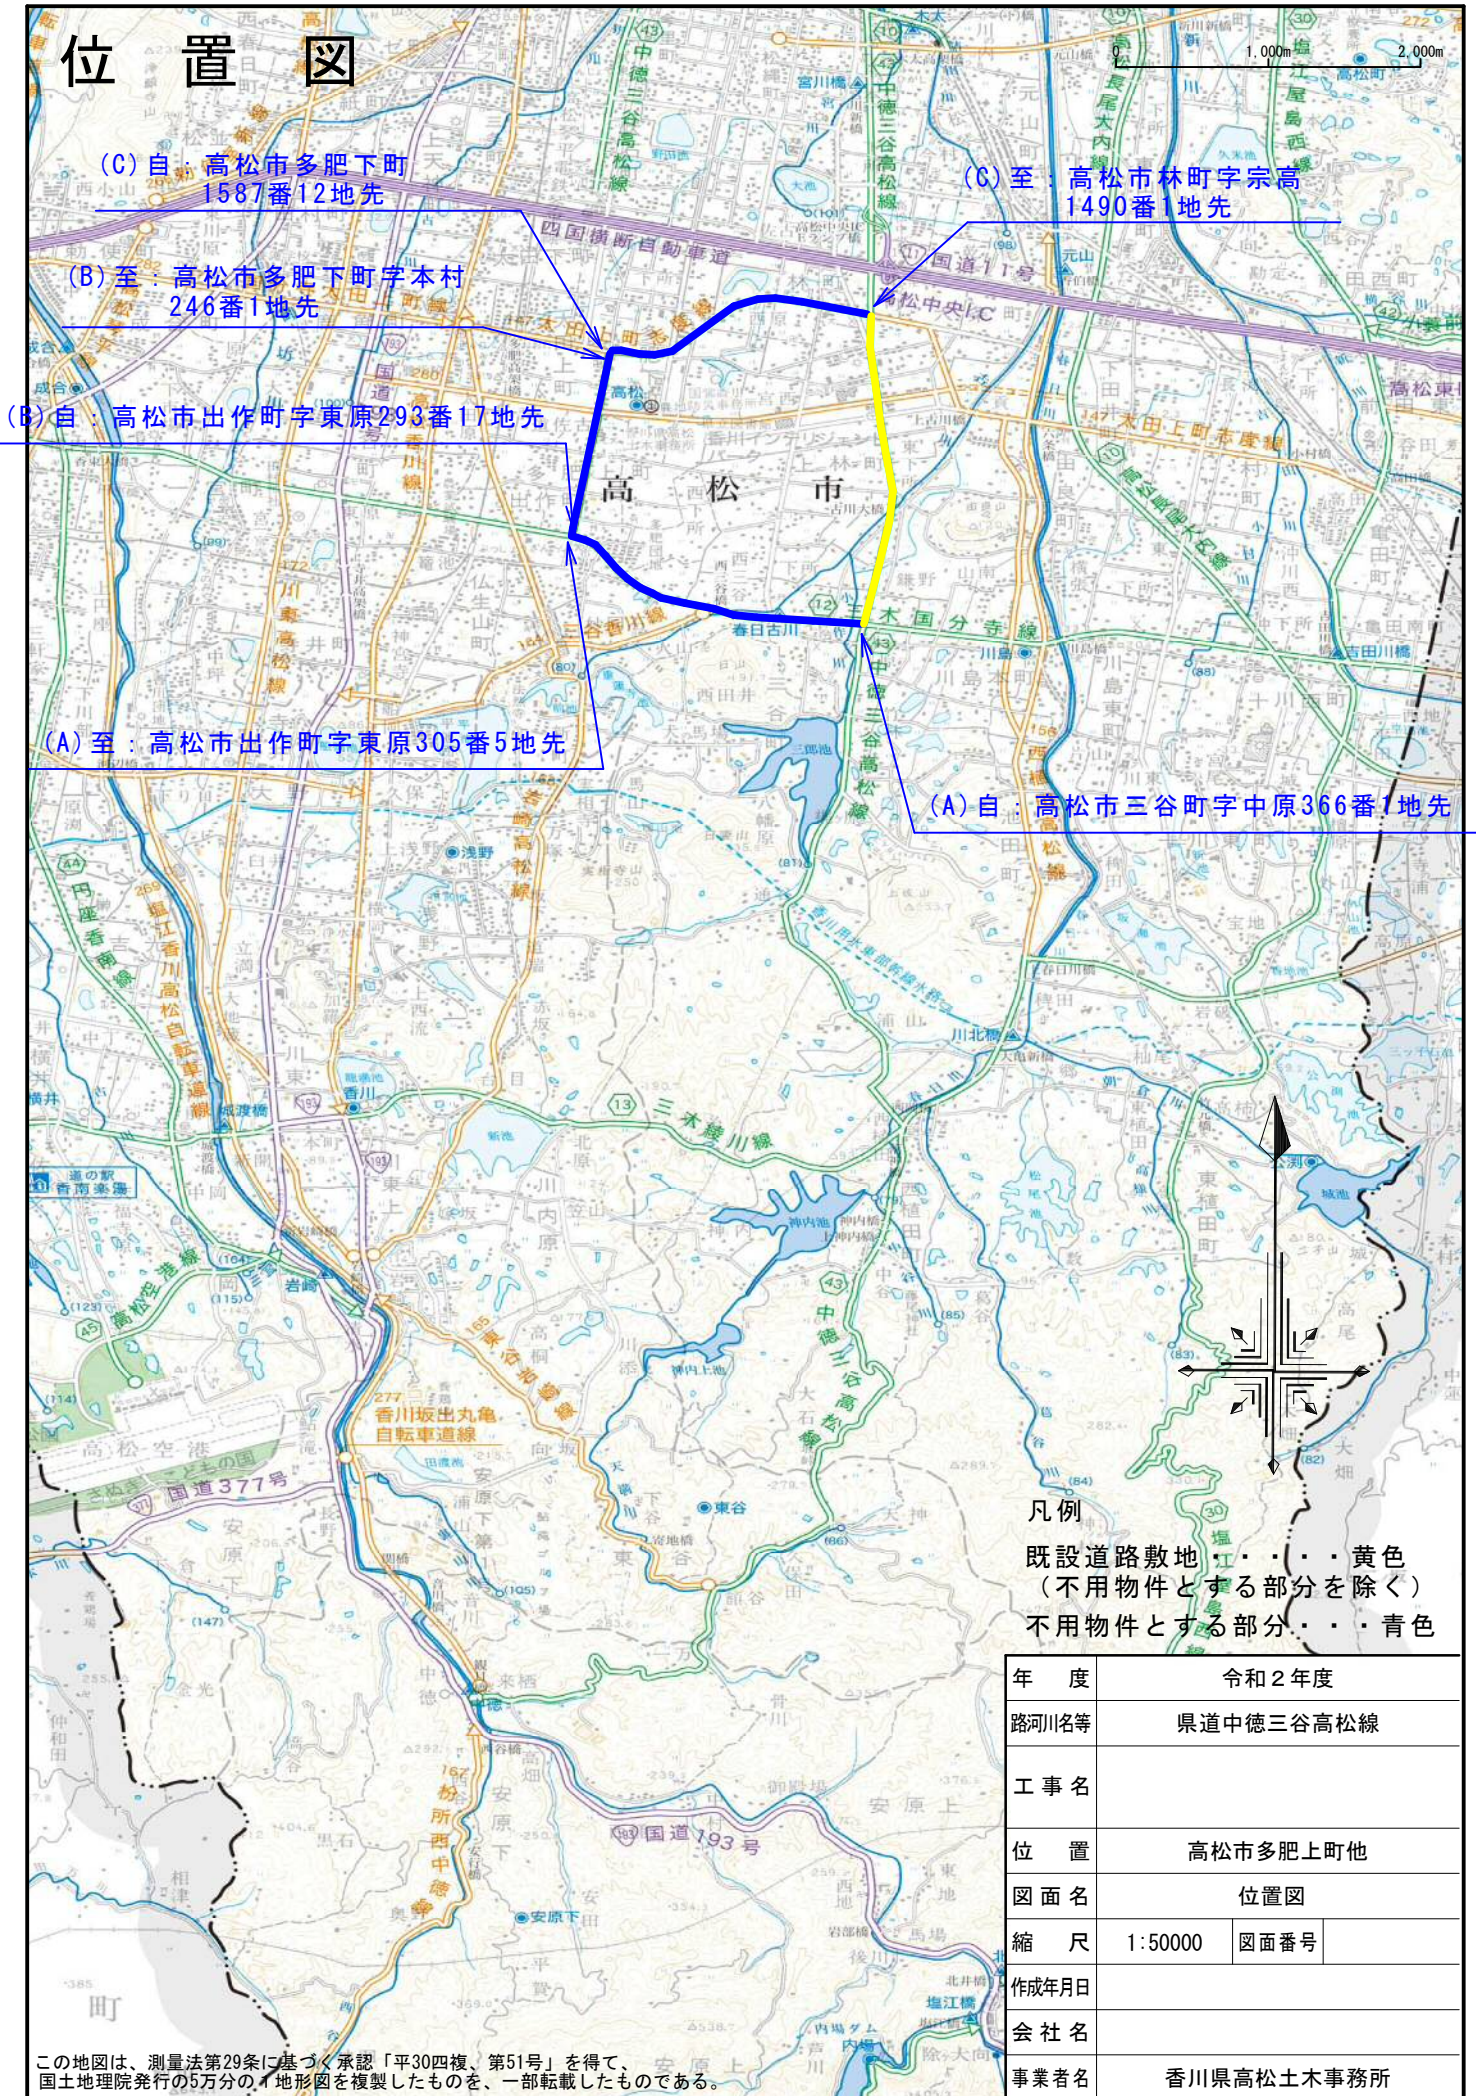

(C) 自：高松市多肥下町
1587番12地先

(C) 至：高松市林町字宗高
1490番1地先

(B) 至：高松市多肥下町字本村
246番1地先

(B) 自：高松市出作町字東原293番17地先

(A) 至：高松市出作町字東原305番5地先

(A) 自：高松市三谷町字中原366番7地先

凡例

既設道路敷地・・・黄色
(不用物件とする部分を除く)
不用物件とする部分・・・青色

年度	令和2年度	
路河川名等	県道中徳三谷高松線	
工事名		
位置	高松市多肥上町他	
図面名	位置図	
縮尺	1:50000	図面番号
作成年月日		
会社名		
事業者名	香川県高松土木事務所	

この地図は、測量法第29条に基づく承認「平30四複、第51号」を得て、国土地理院発行の5万分の1地形図を複製したものを、一部転載したものである。