

県道観音寺善通寺線 平面図


S=1:500



区域変更 延長 L = 133 m

起点：香川県三豊市豊中町岡本字木の本東1598番6 地先

終点：香川県三豊市豊中町岡本字原下1297番21 地先

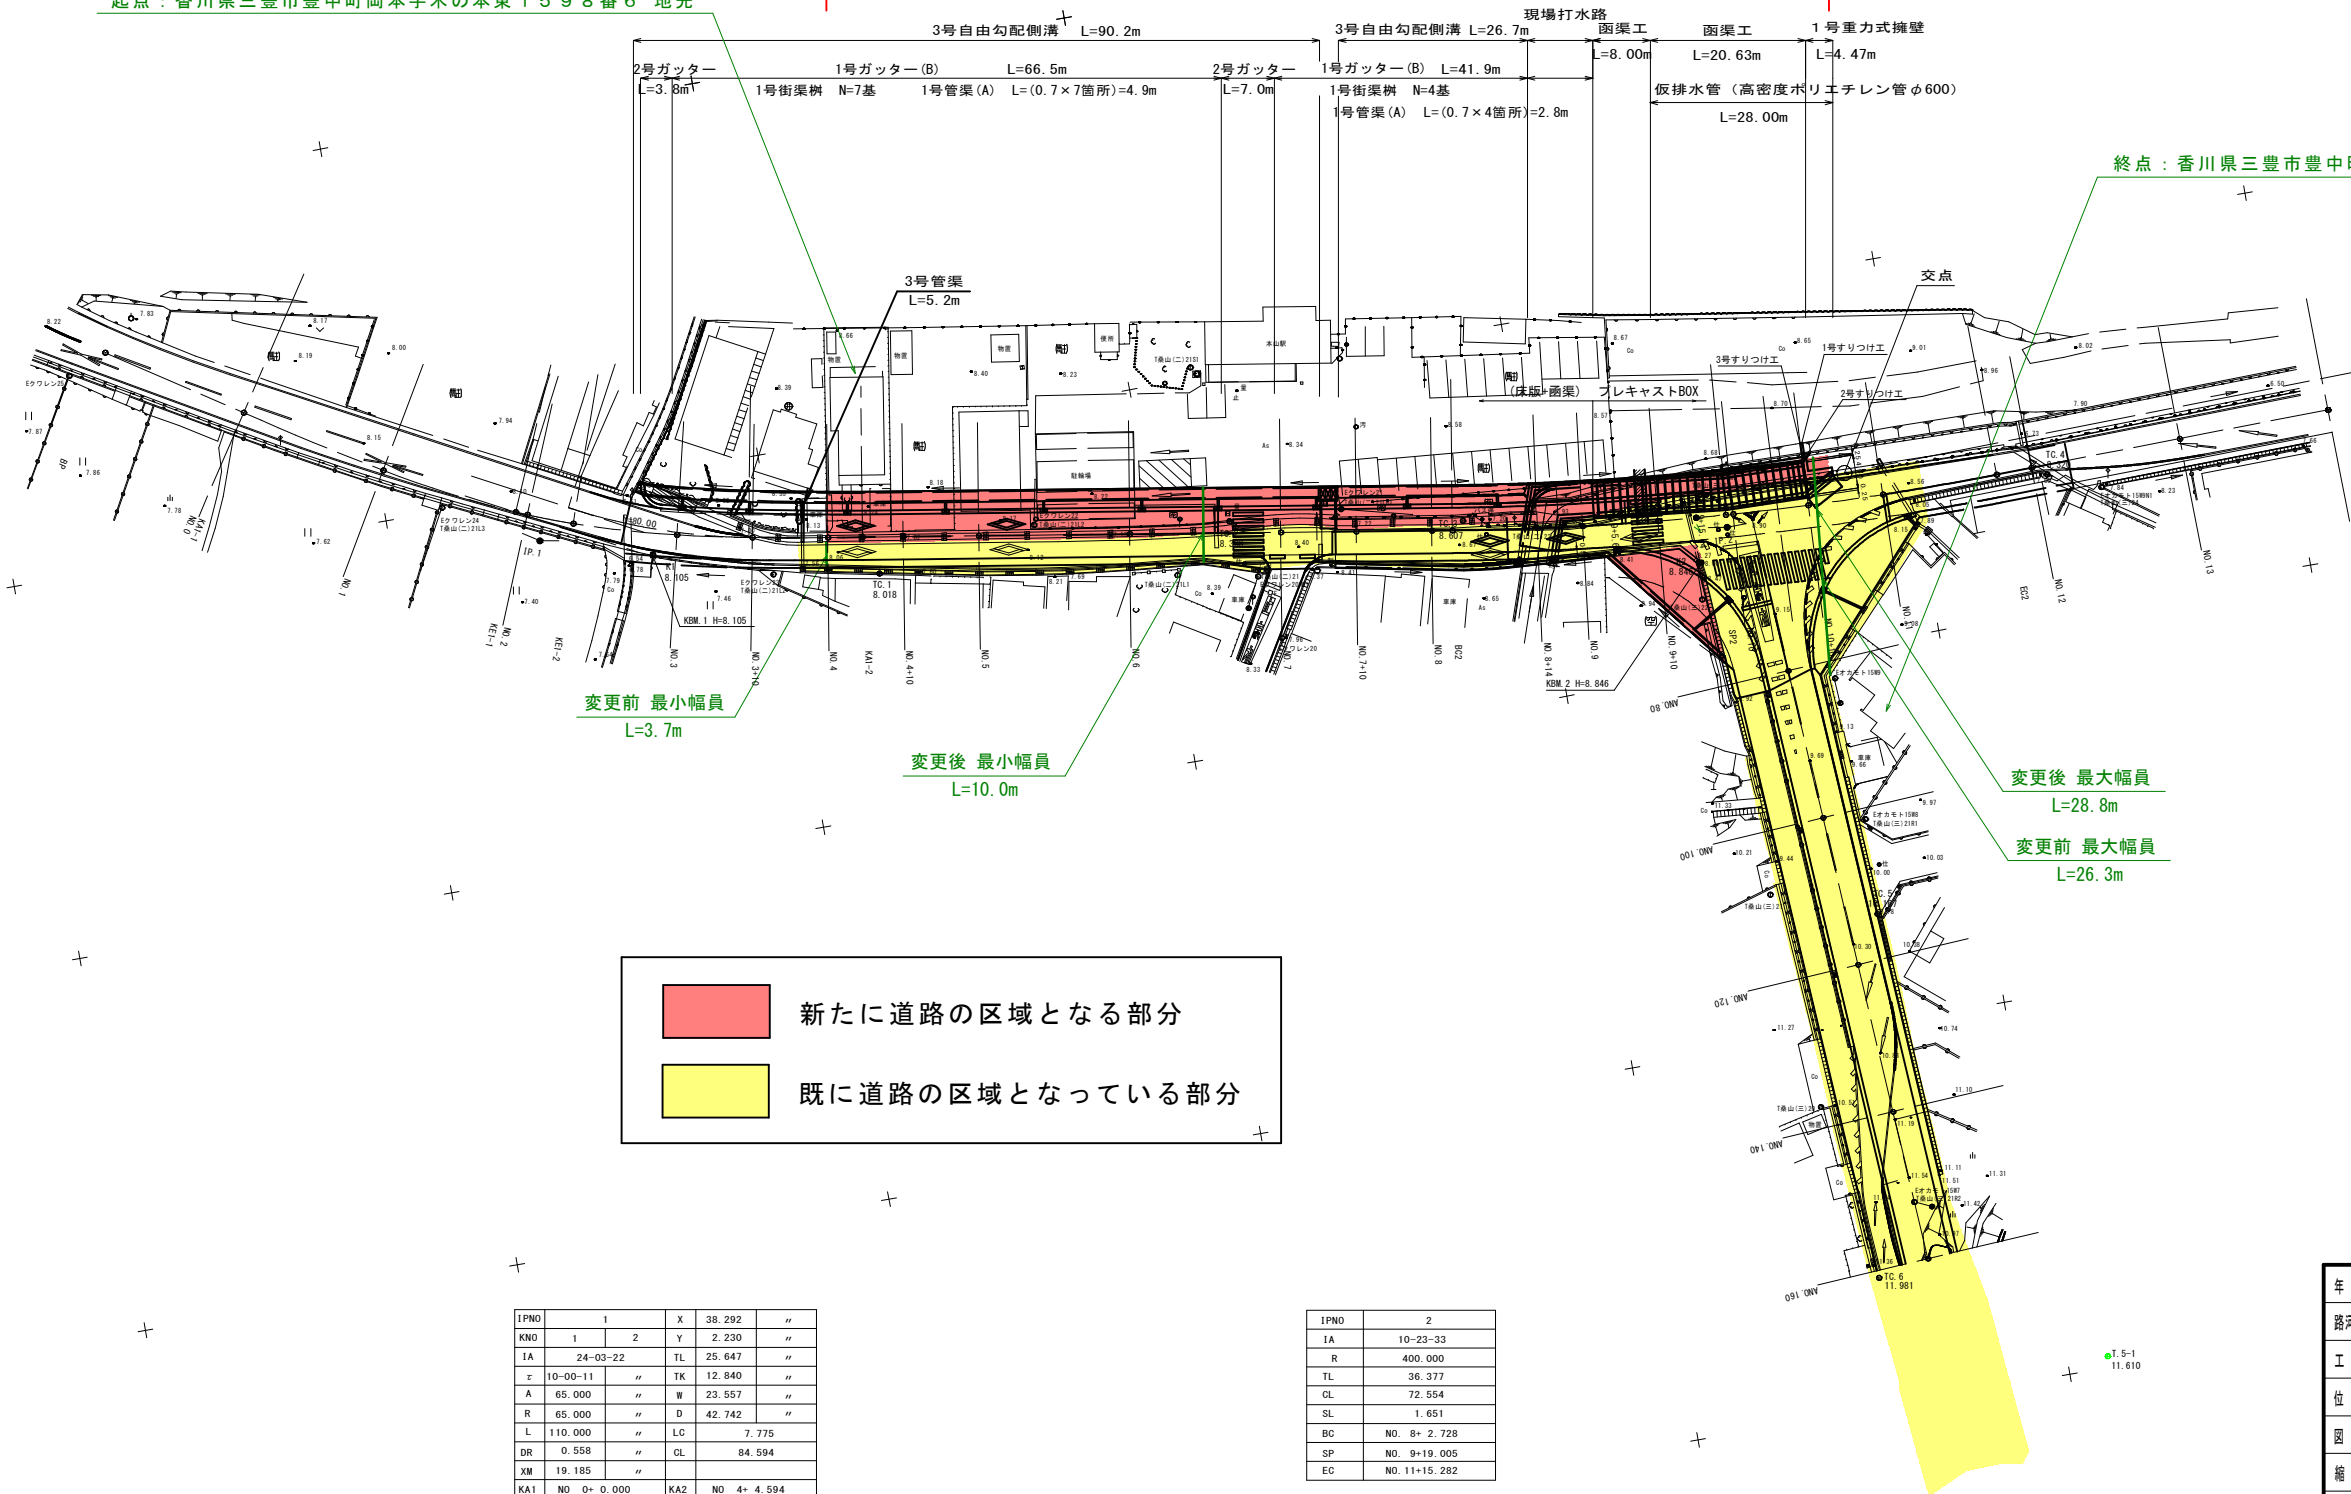

- 新たに道路の区域となる部分
- 既に道路の区域となっている部分

|      |             |     |             |    |
|------|-------------|-----|-------------|----|
| IPNO | 1           | X   | 38.292      | '' |
| KNO  | 1           | Y   | 2.230       | '' |
| IA   | 24-03-22    | TL  | 25.647      | '' |
| E    | 10-00-11    | TK  | 12.840      | '' |
| A    | 65.000      | W   | 23.557      | '' |
| R    | 65.000      | D   | 42.742      | '' |
| L    | 110.000     | LG  | 7.775       | '' |
| DR   | 0.558       | CL  | 84.594      | '' |
| XM   | 19.185      |     |             | '' |
| KA1  | NO 0+ 0.000 | KA2 | NO 4+ 4.594 |    |
| KE1  | NO 1+18.409 | KE2 | NO 2+ 6.185 |    |

|      |               |  |
|------|---------------|--|
| IPNO | 2             |  |
| IA   | 10-23-33      |  |
| R    | 400.000       |  |
| TL   | 36.377        |  |
| CL   | 72.554        |  |
| SL   | 1.651         |  |
| BC   | NO. 8+ 2.728  |  |
| SP   | NO. 9+19.005  |  |
| EC   | NO. 11+15.282 |  |

|       |                 |      |
|-------|-----------------|------|
| 年 度   | 令和 年度           | 設計図  |
| 路河川名等 | 県道観音寺善通寺線 (本山区) |      |
| 工 事 名 |                 |      |
| 位 置   | 三豊市豊中町岡本        |      |
| 図 面 名 | 平 面 図           |      |
| 縮 尺   | 1/500           | 図面番号 |
| 作成年月日 |                 |      |
| 会 社 名 |                 |      |
| 事業者名  | 香川県西讃土木事務所      |      |