


平面図

S=1/500

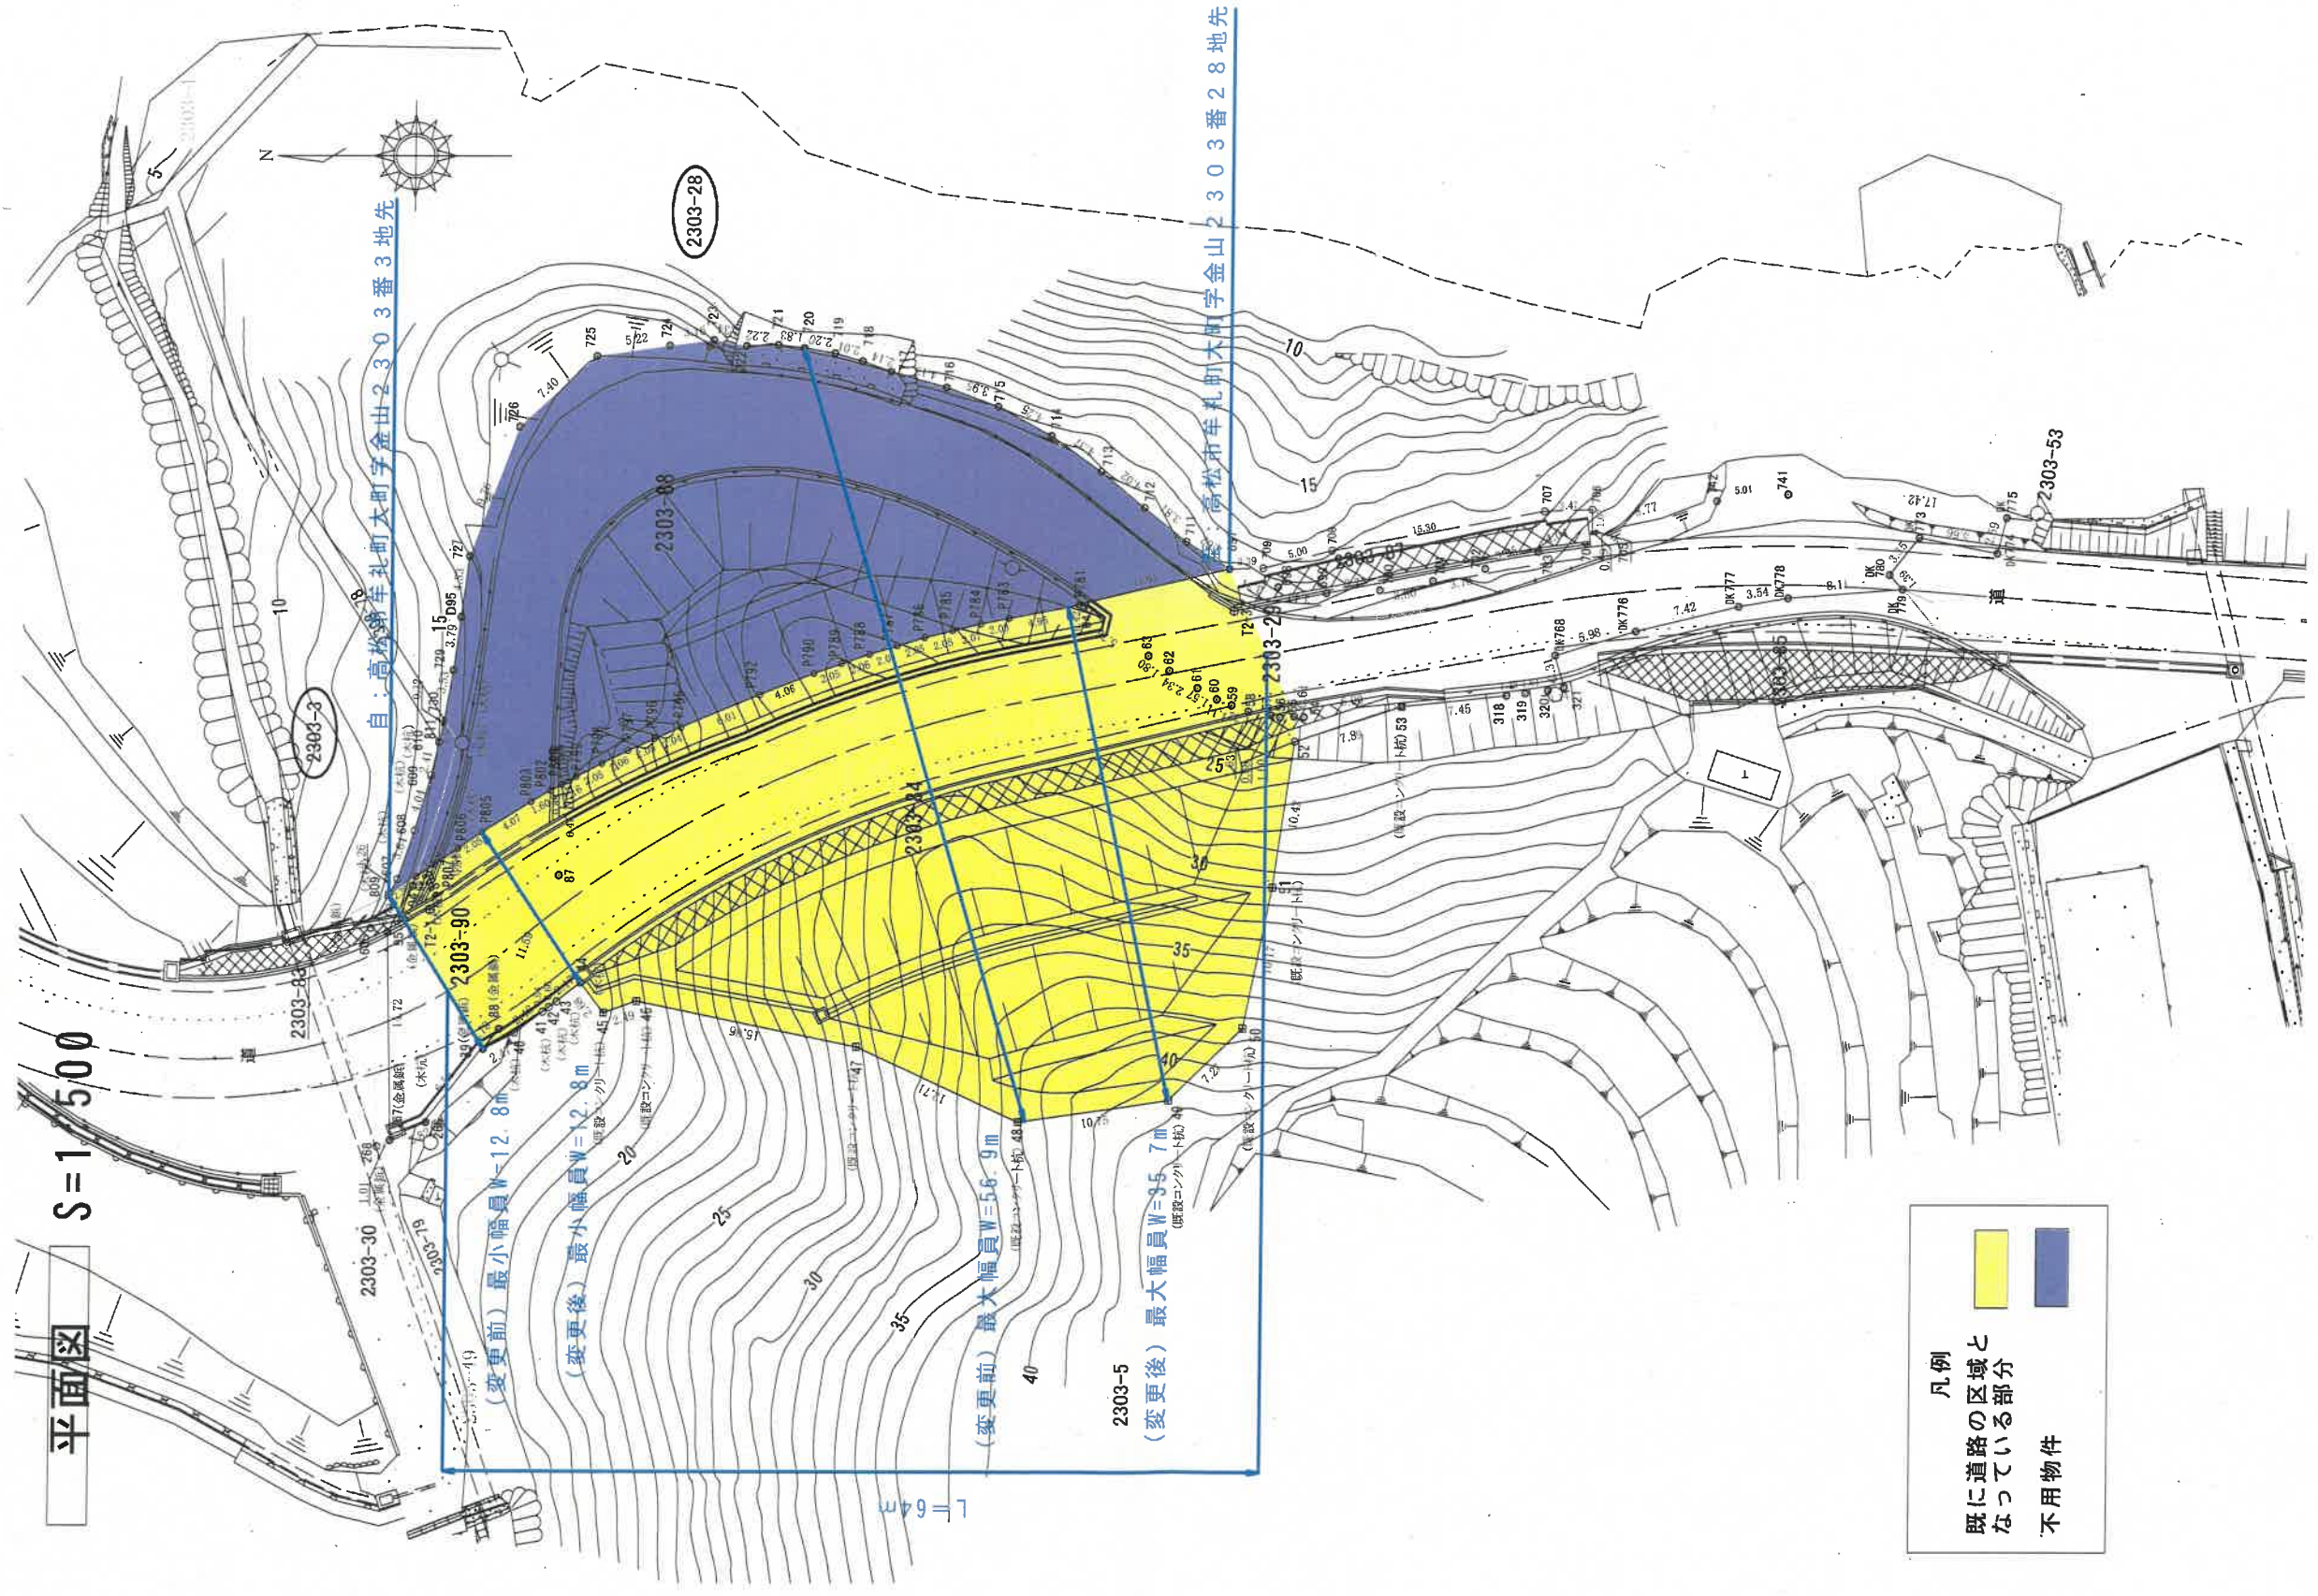

凡例

| | |
|-----------------|----|
| 既に道路の区域となっている部分 | 黄色 |
| 不用物件 | 青色 |