



# 配置図1 消防学校

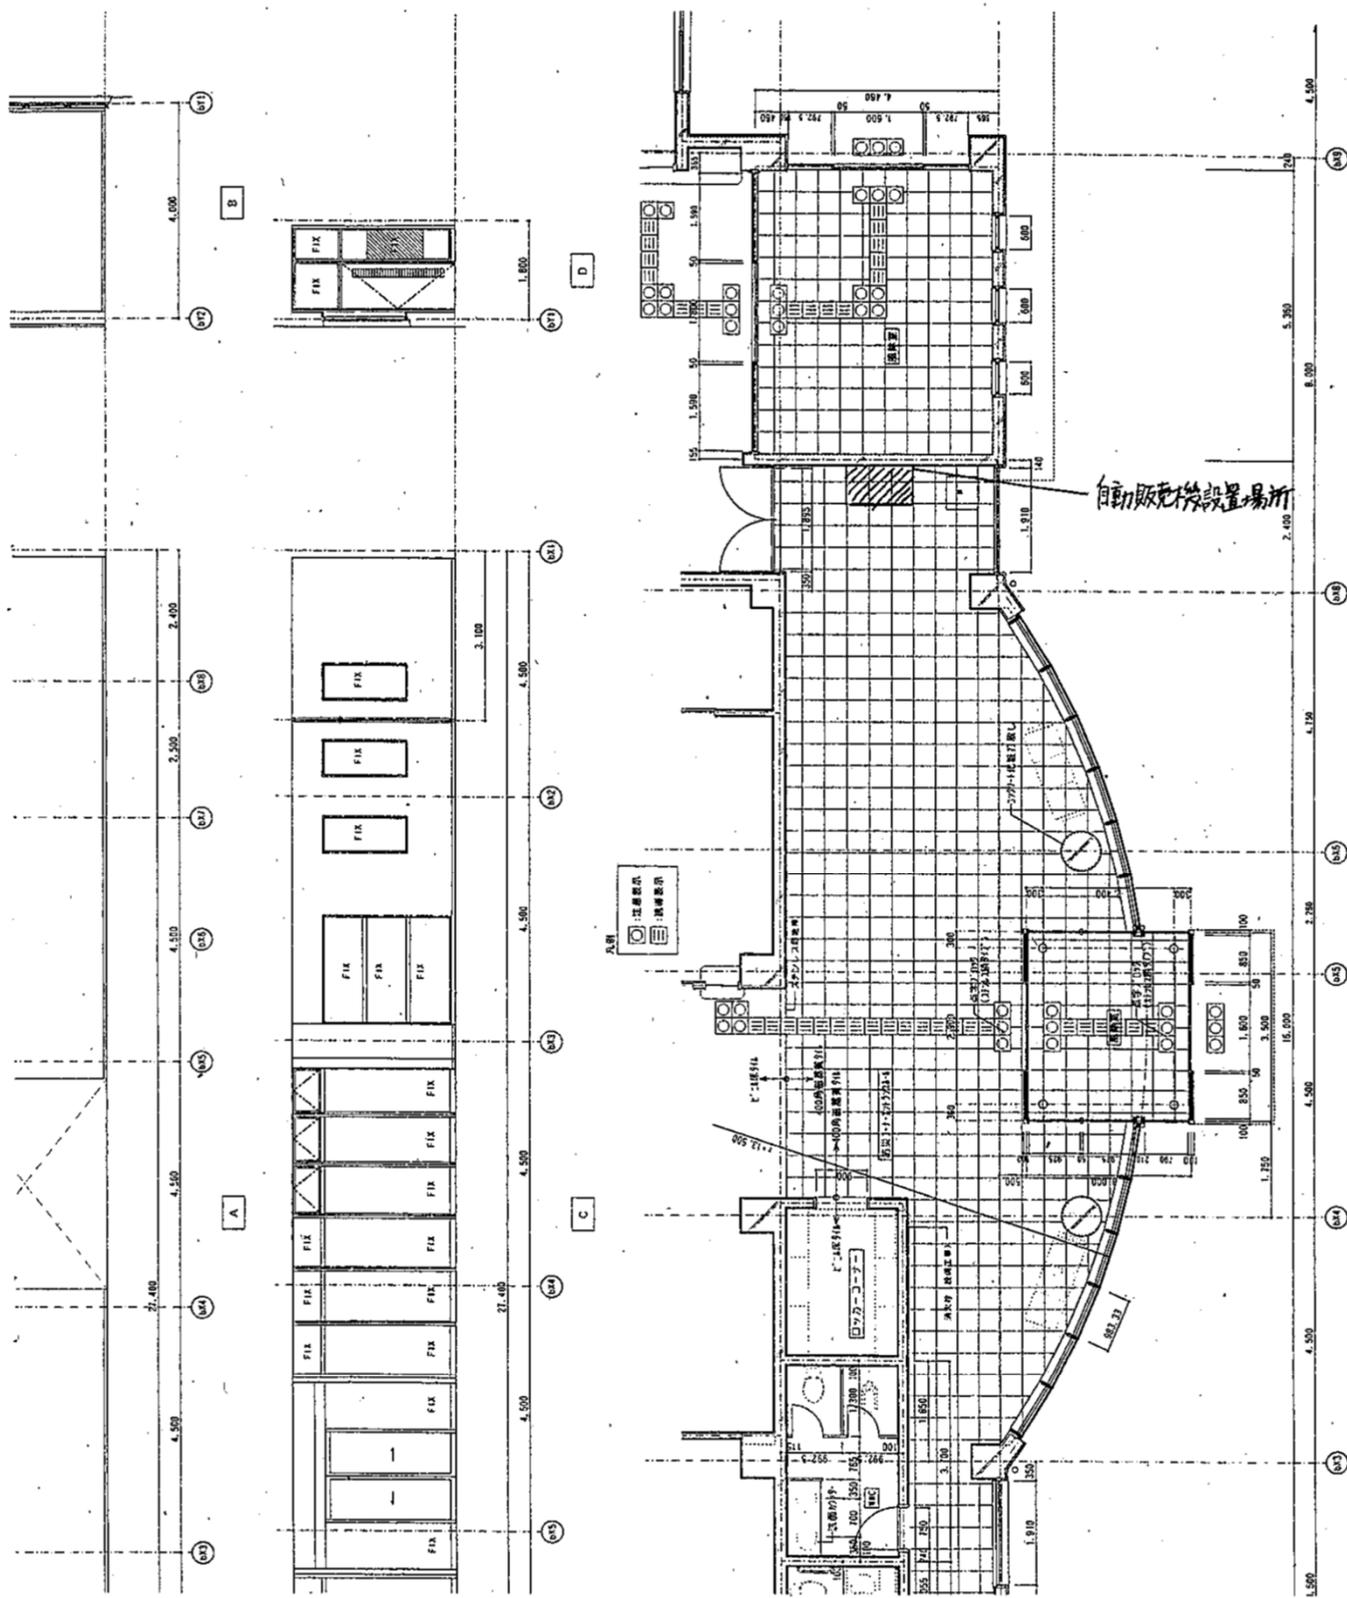

<設置場所> 防災センター1階	<設置面積> 0.96m <sup>2</sup>
--------------------	------------------------------

## 配置図2 川部みどり園

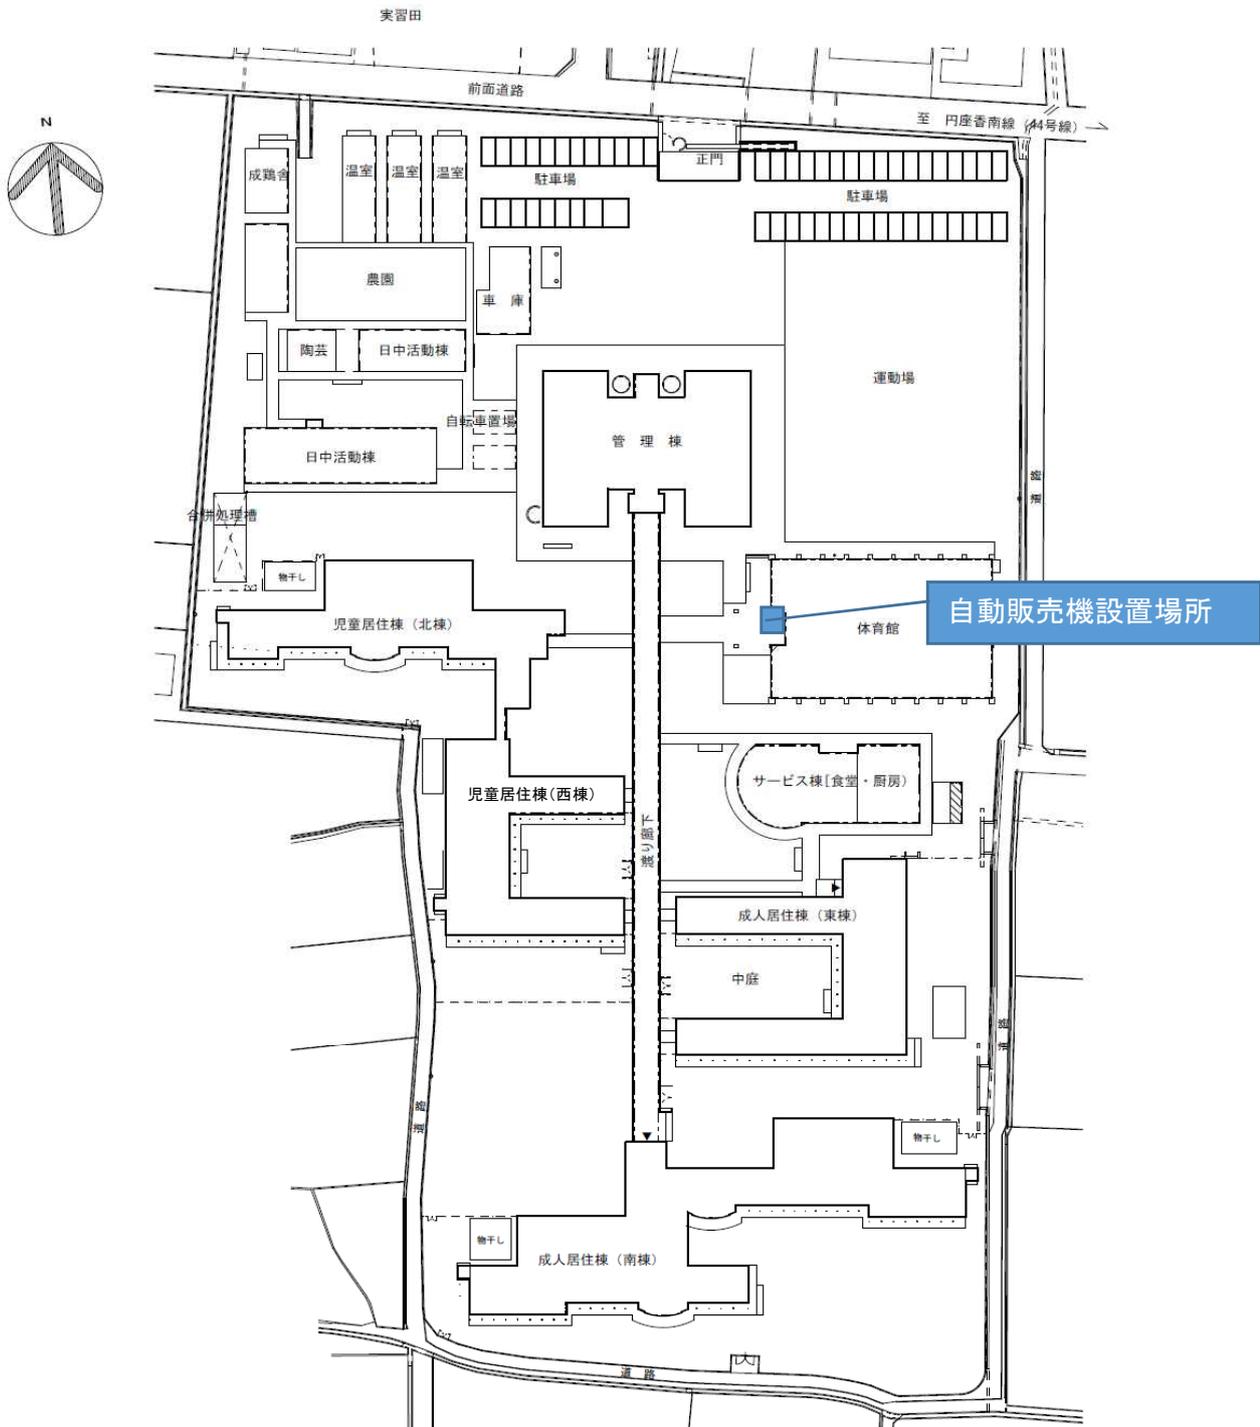


自動販売機設置場所

配置図 S=1/800

＜設置場所＞  
体育館前

＜設置面積＞  
2.0m<sup>2</sup>


配置図3 産業技術センター

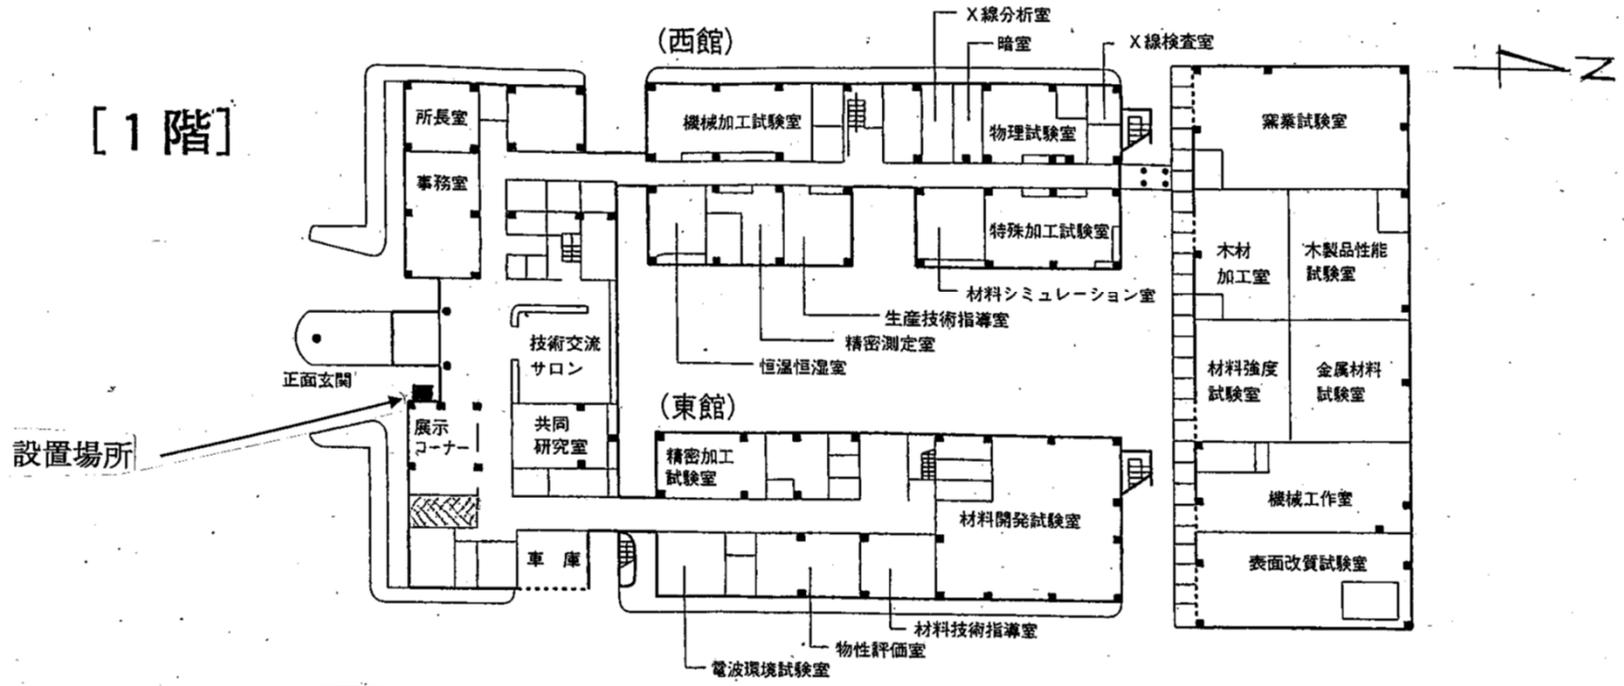

<設置場所>  
 庁舎1階入口東側

<設置面積>  
 1.5m<sup>2</sup>

配置図4 栗林公園

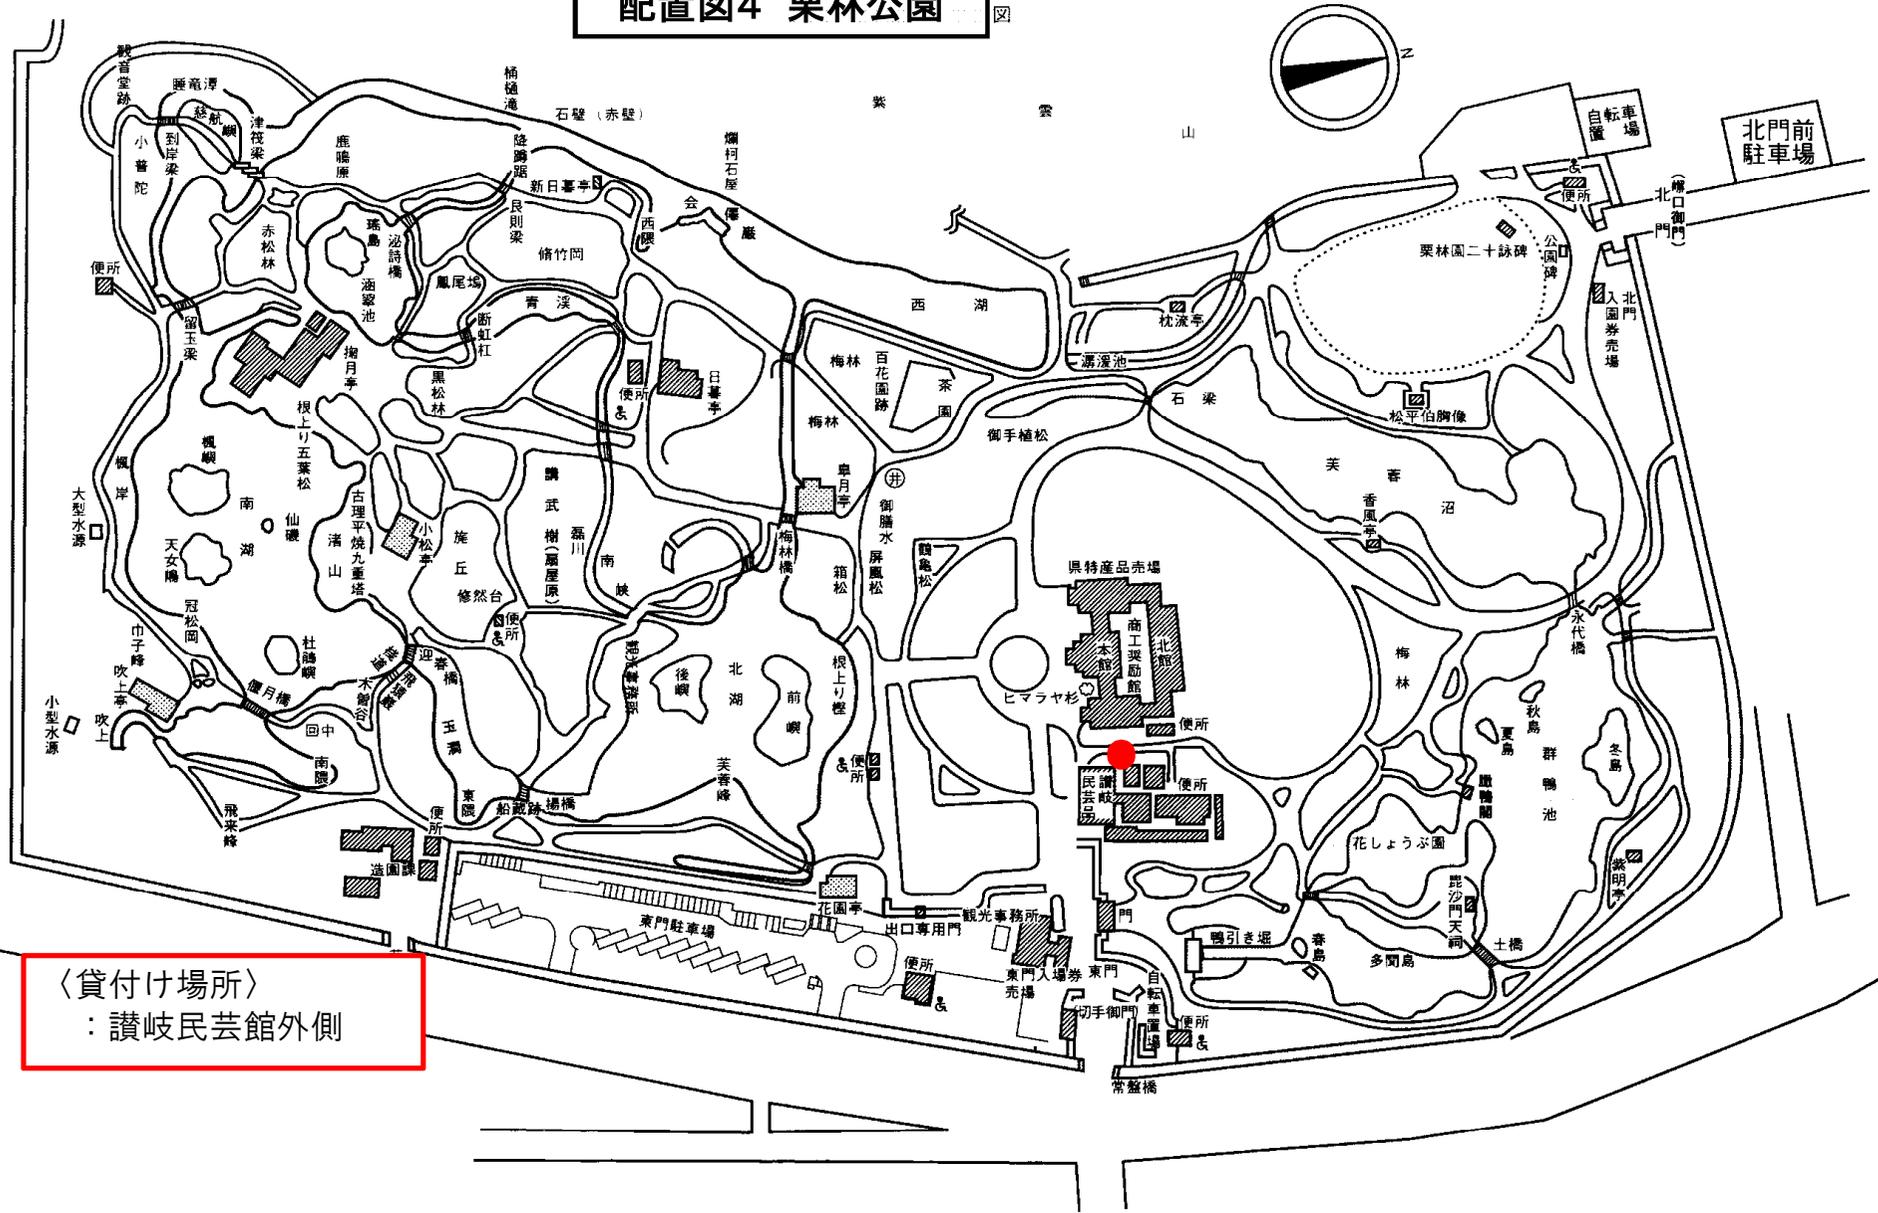

〈貸付け場所〉  
：讃岐民芸館外側

# 配置図 4 栗林公園




貸付場所  
 讃岐民芸館外側


貸付面積  
 2.0 m<sup>2</sup>

# 配置図5 道の駅「しおのえ」

全体図

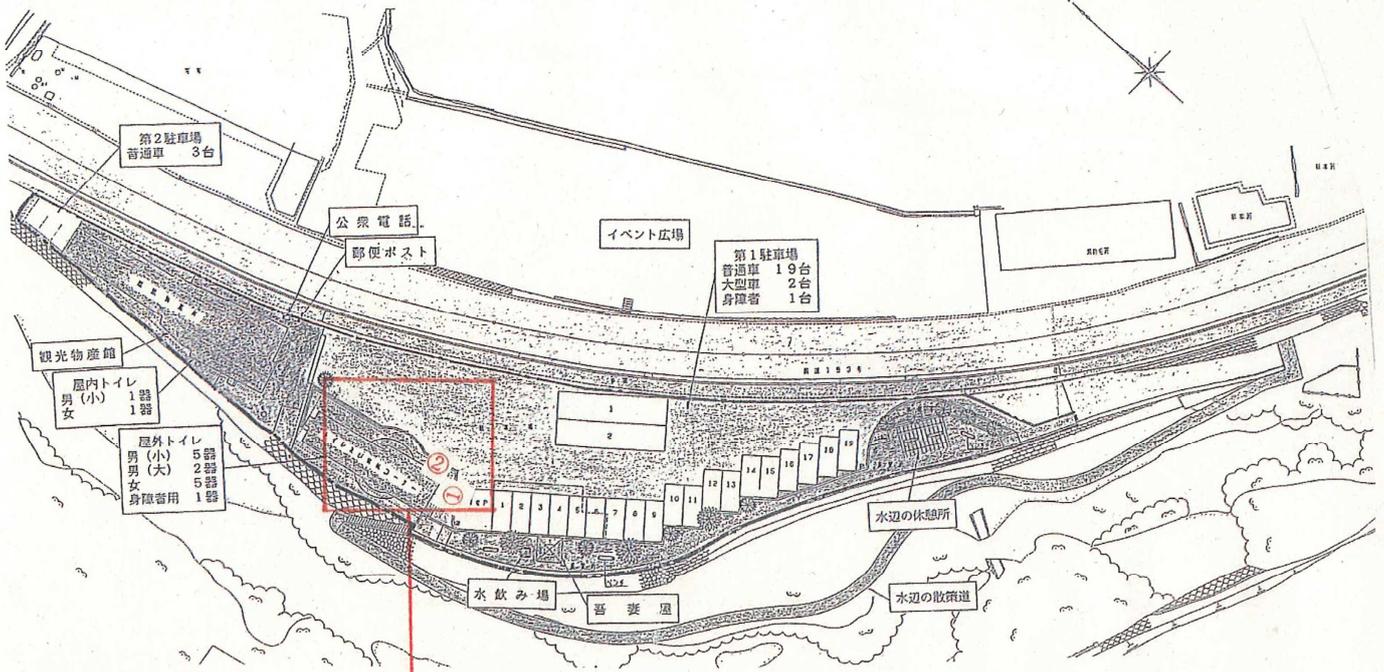

拡大図

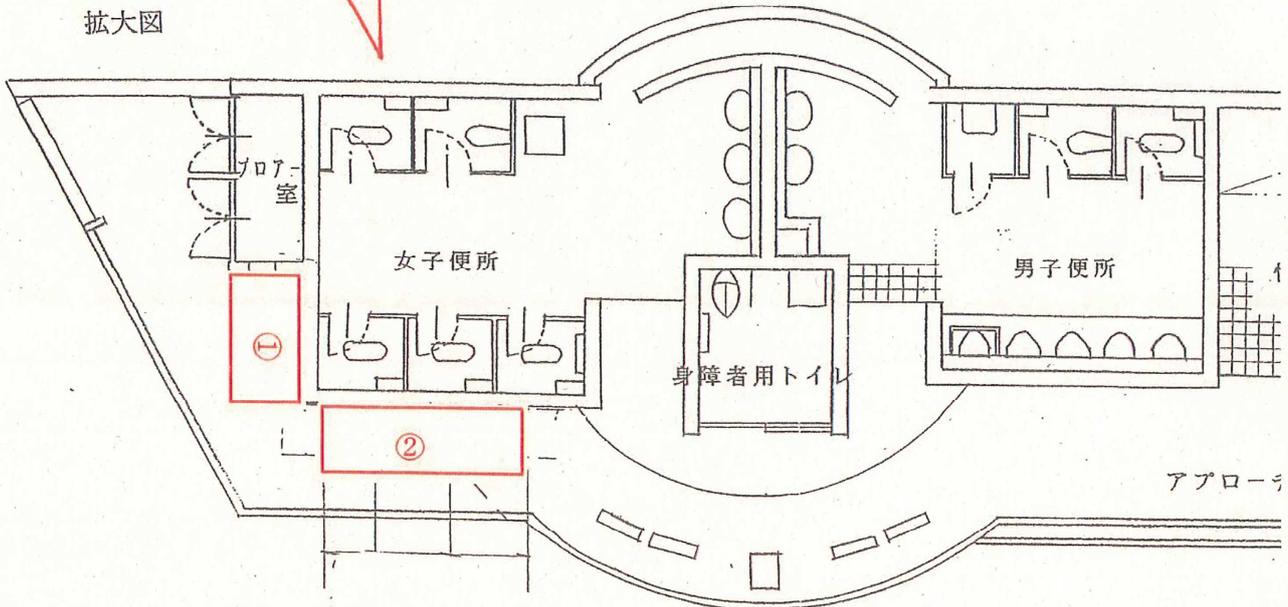

<設置場所>

女子トイレ南側壁面

<設置面積>

1, 9㎡


女子トイレ入口左壁面

2, 9㎡

<留意点>

- ※専有面積は占用可能な最大の面積を記載しています。
- ※設置場所は建物外のため、24時間使用可能です。

配置図6 高松南警察署(①)

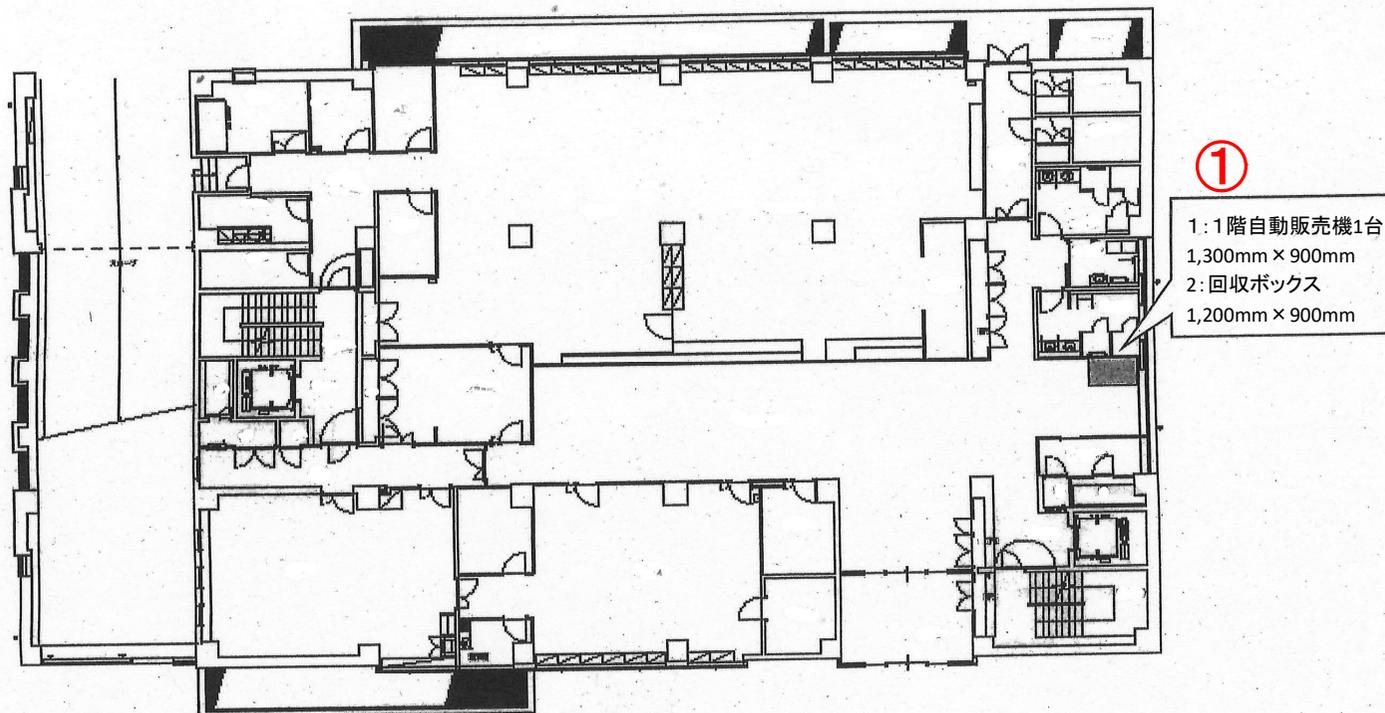


①

- 1: 1階自動販売機1台  
1,300mm × 900mm
- 2: 回収ボックス  
1,200mm × 900mm

高松南警察署 1階配置図

配置図6 高松南警察署(②・③)

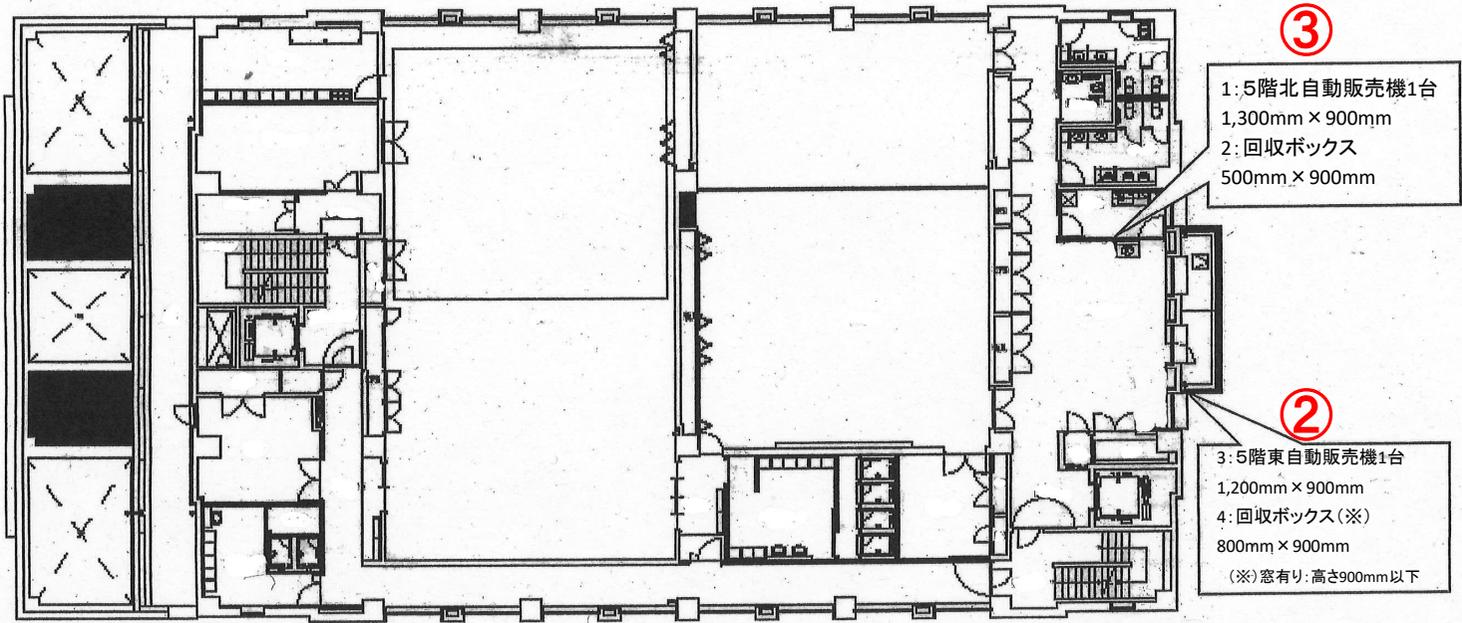

高松南警察署 5階配置図