平　面　図 S=1:500

（観音寺市柞田町地内）

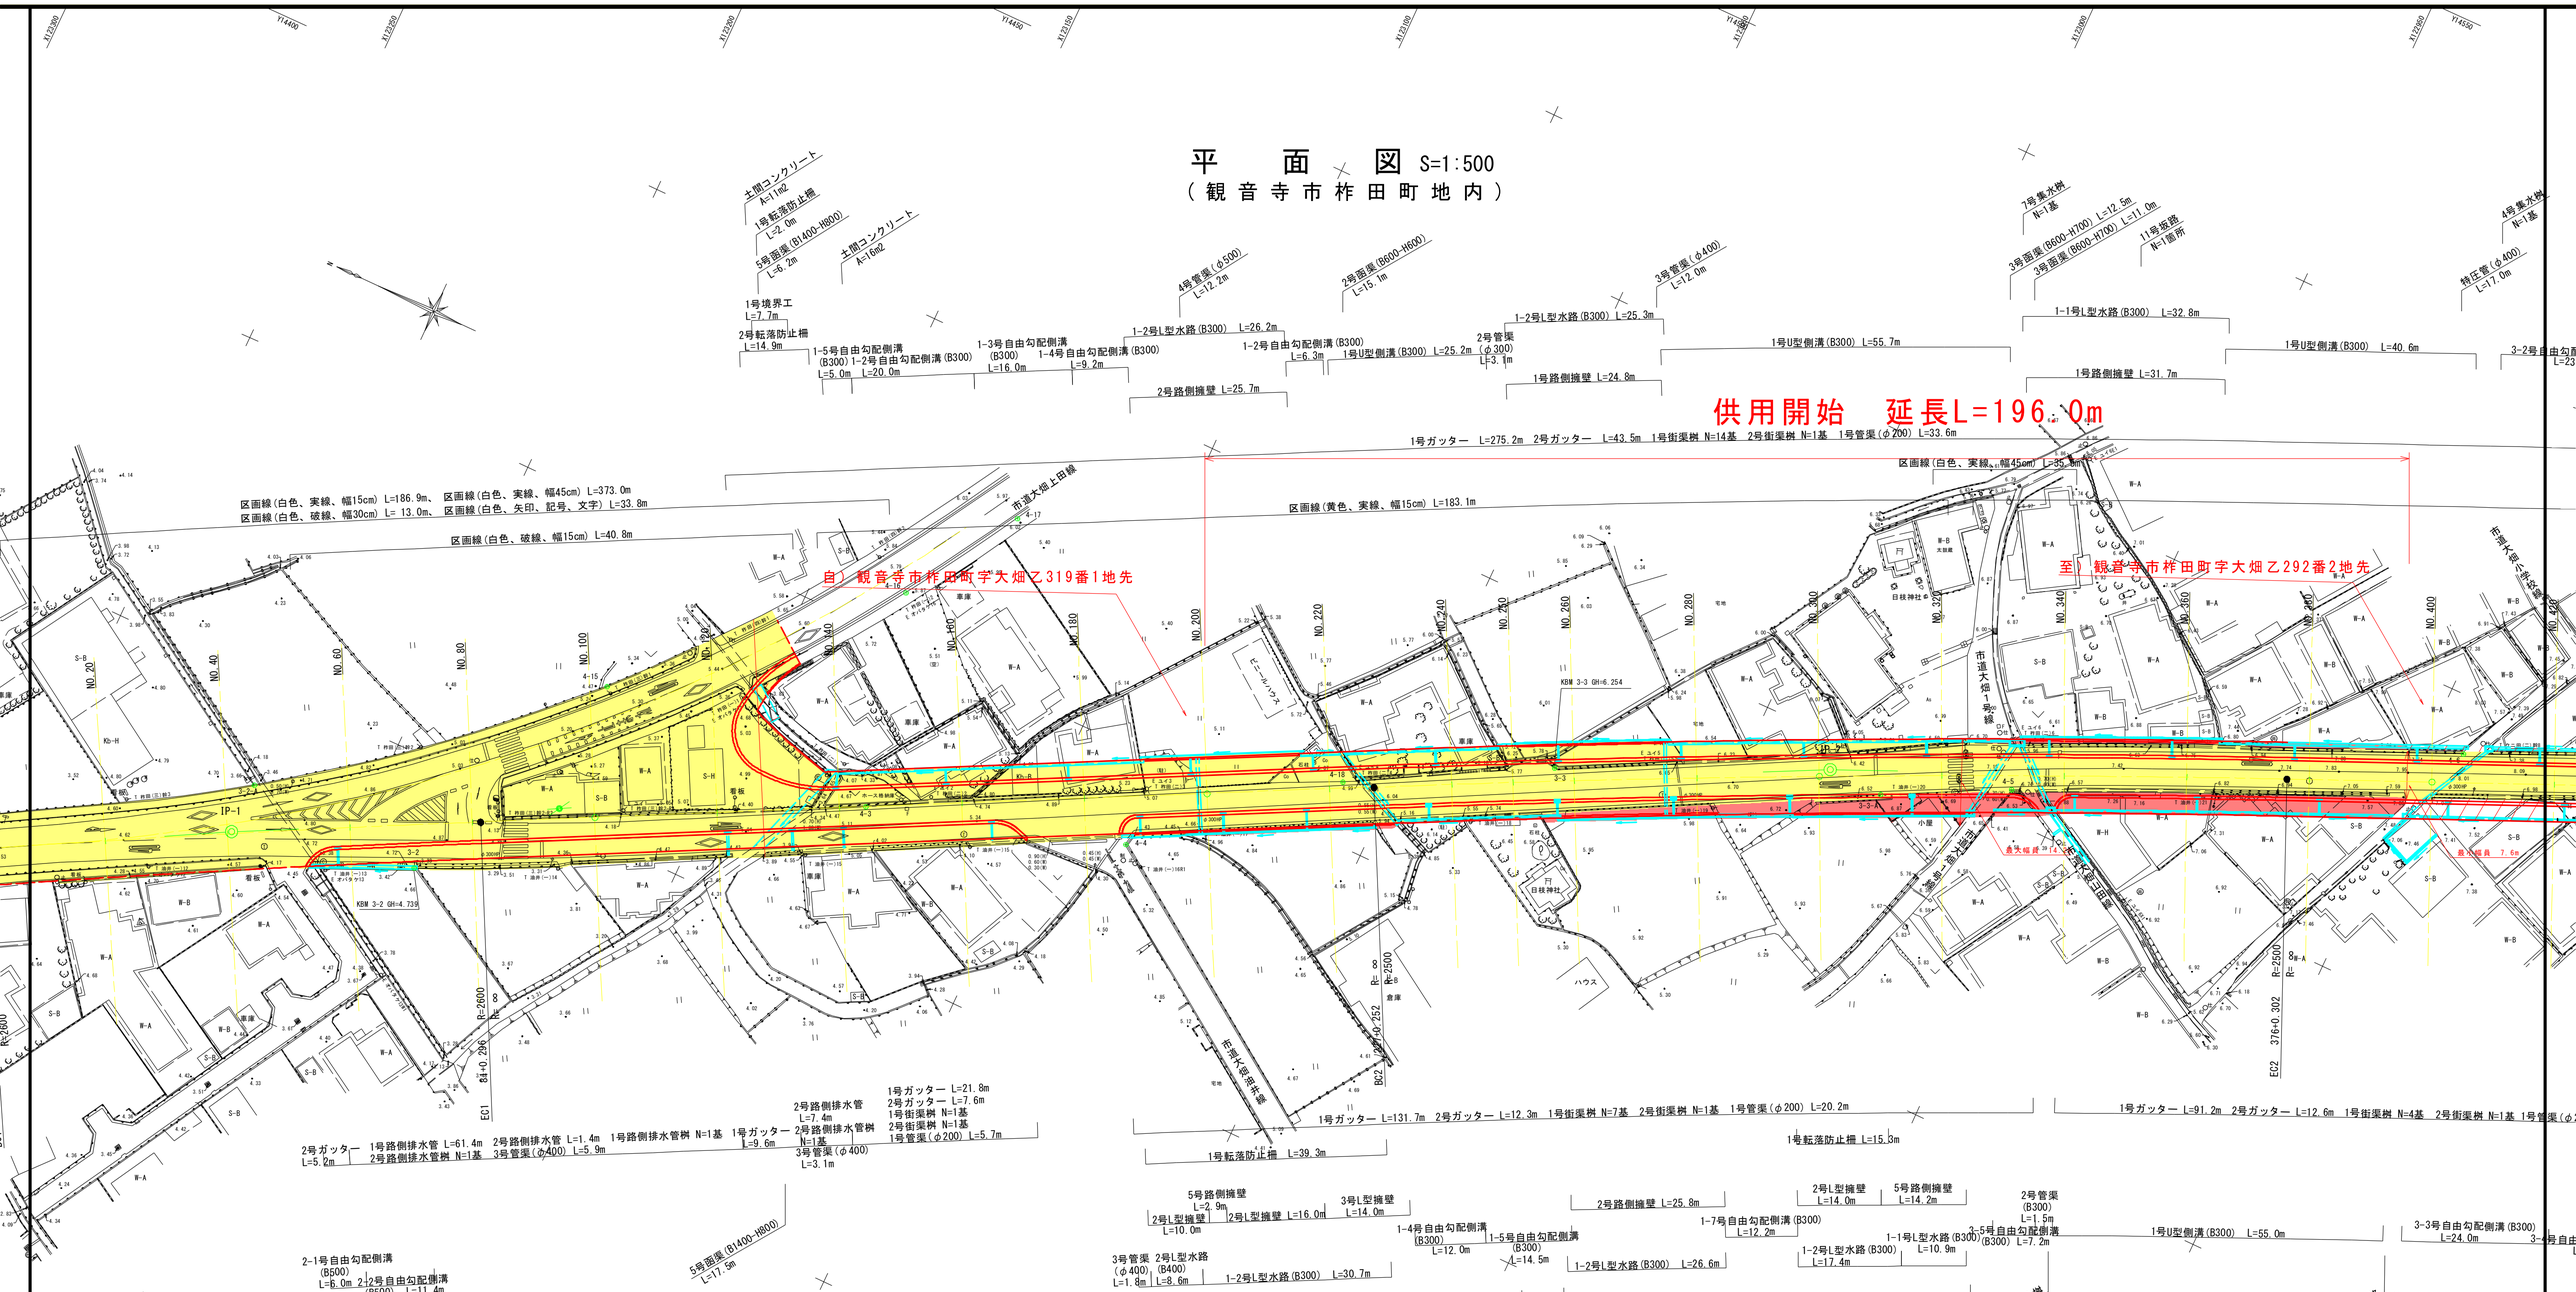

	EP
1145.995	
1145.995	
122202.116	
14695.266	

着色凡例

- 供用開始区間
- 既供用済区間
- 未供用区間

供用開始

年　度	令和３年度		
路河川名等	県道観音寺佐野線		
工事名			
位　置	観音寺市柞田町		
図面名	平面図		
縮　尺	S=1:500	図面番号	
作成年月日			
会社名			
事業者名	西讃土木事務所		