


位置図

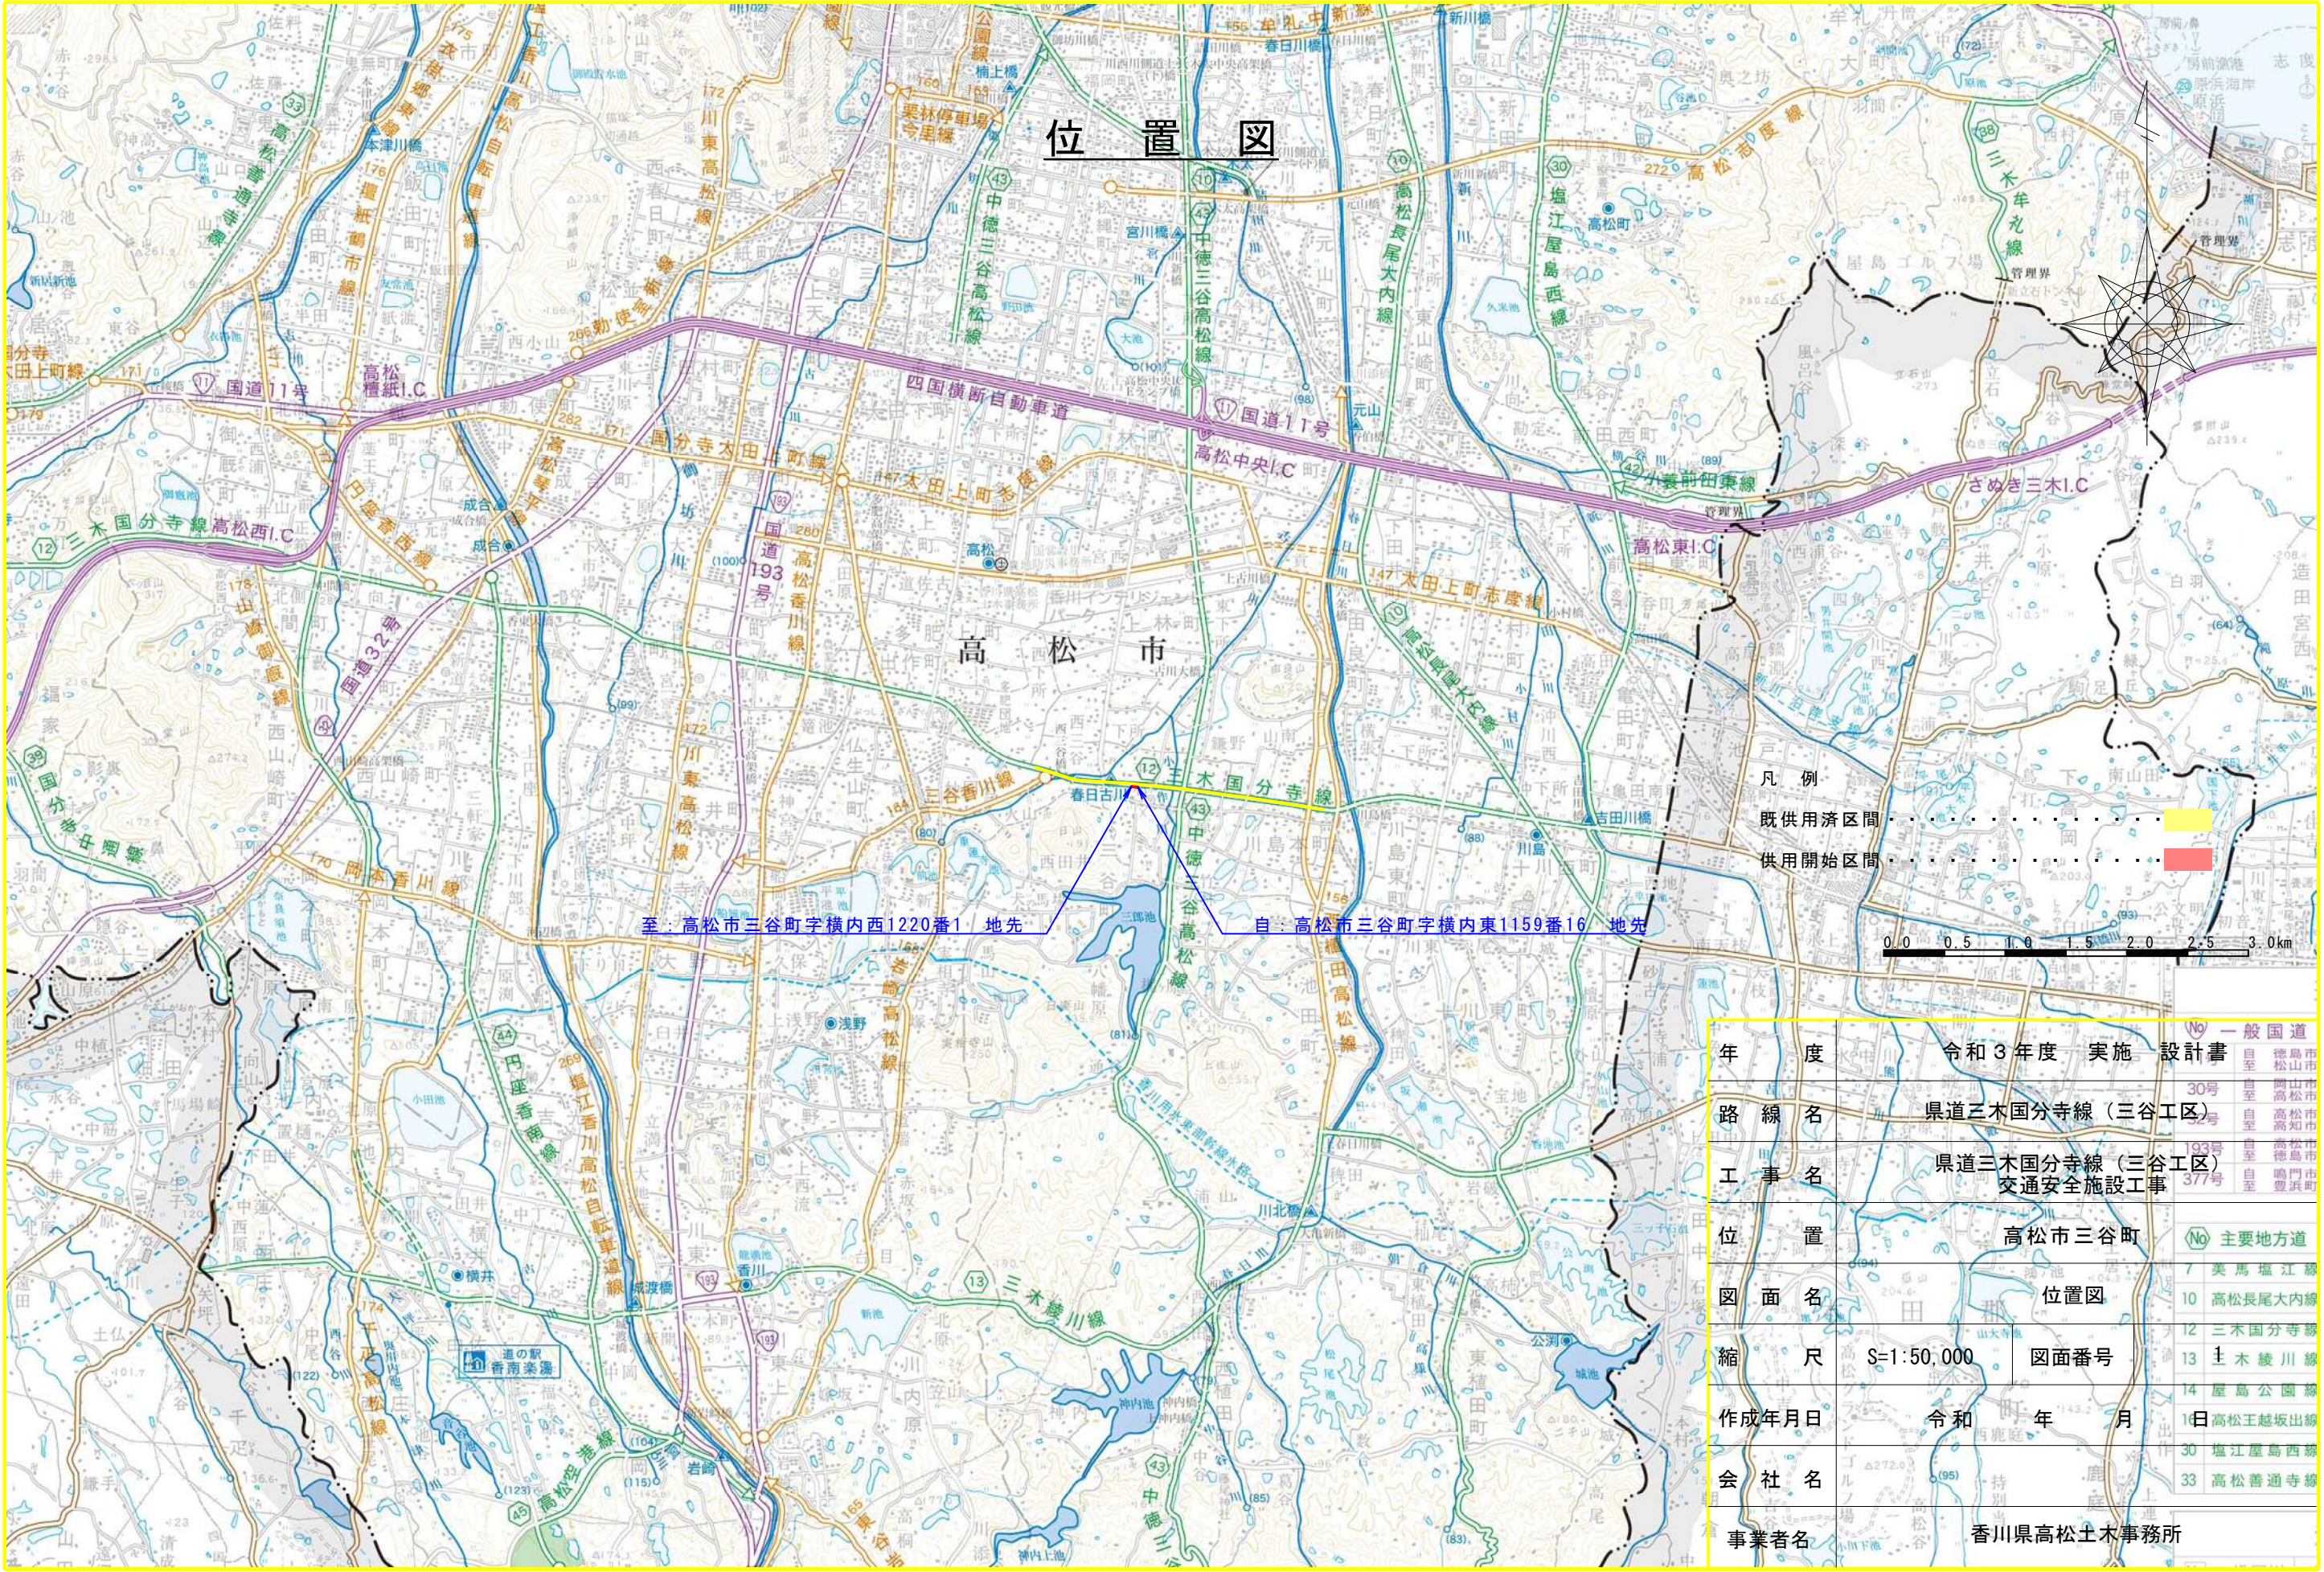

至：高松市三谷町字横内西1220番1 地先 自：高松市三谷町字横内東1159番16 地先

年度	令和3年度 実施 設計書	一般国道
路線名	県道三木国分寺線（三谷工区）	30号
工事名	県道三木国分寺線（三谷工区） 交通安全施設工事	193号
位置	高松市三谷町	377号
図面名	位置図	No 主要地方道
縮尺	S=1:50,000	7 美馬塩江線
作成年月日	令和 年 月	10 高松長尾大内線
会社名		12 三木国分寺線
事業者名	香川県高松土木事務所	13 三木綾川線
		14 屋島公園線
		1日 高松王越坂線
		30 塩江屋島西線
		33 高松善通寺線

この地図は、測量法第29条に基づく承認「R3S1f2」を得て、国土地理院発行の5万分の1地形図を複製したものを、一部転載したものである。本製品を複製する場合には、国土地理院の長の承認を得なければならない。