


位置図

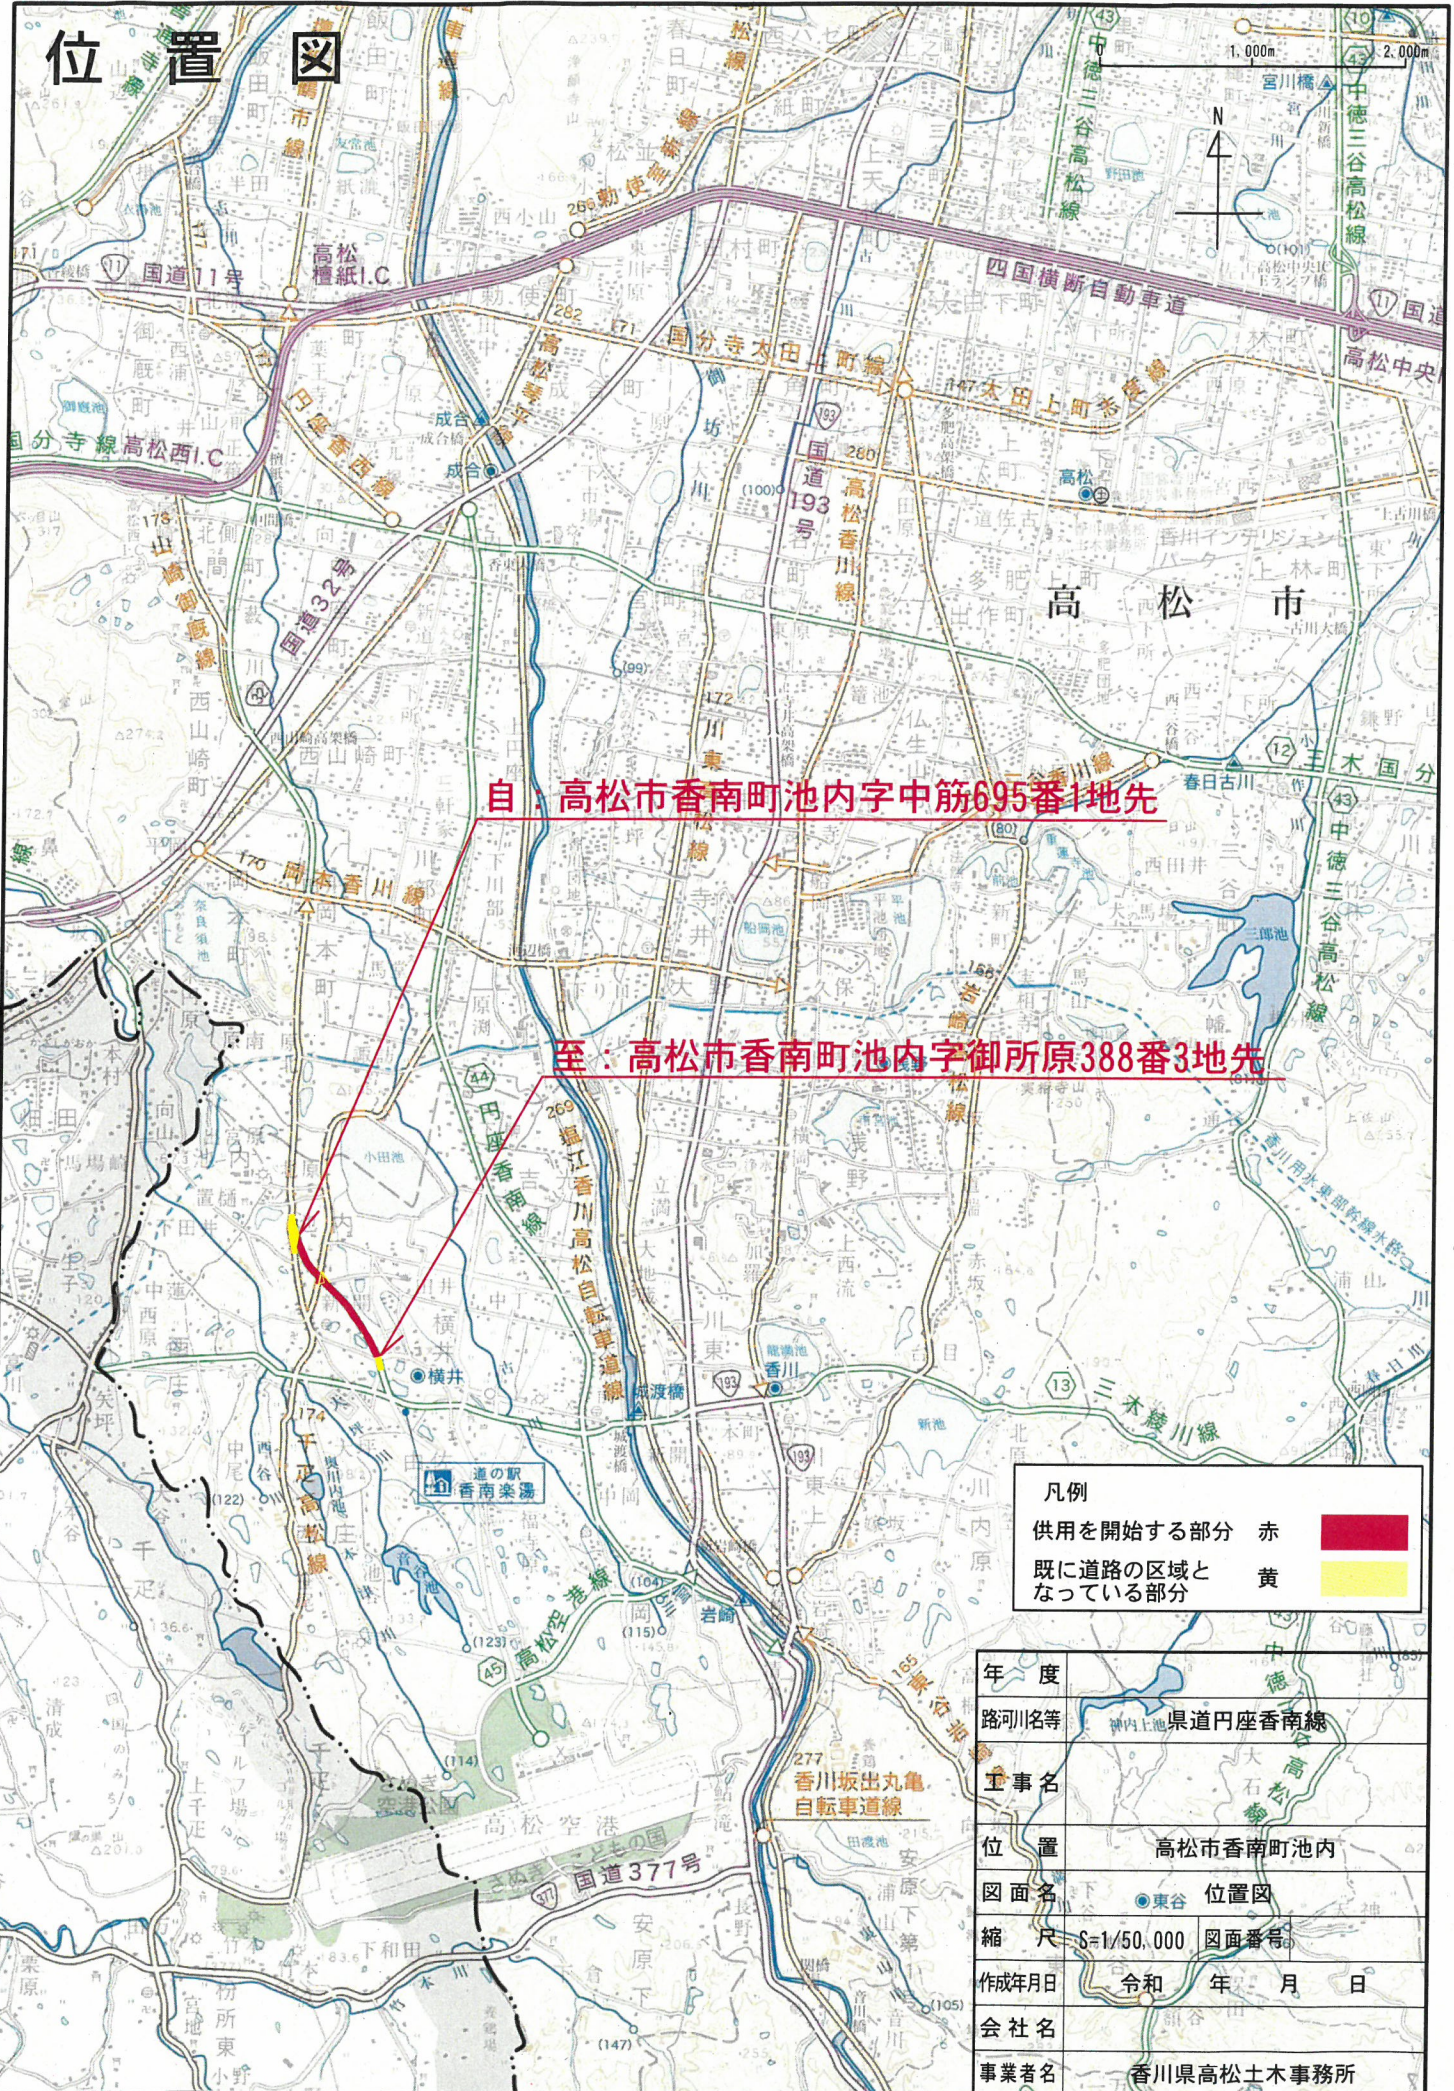

自：高松市香南町池内字中筋695番1地先

至：高松市香南町池内字御所原388番3地先

凡例	
供用を開始する部分	赤
既に道路の区域となっている部分	黄

年度	
路河川名等	池内上池 県道円座香南線
工事名	香川坂出丸龜 自転車道線
位置	高松市香南町池内
図面名	●東谷 位置図
縮尺	S=1/50,000 図面番号
作成年月日	令和 年 月 日
会社名	
事業者名	香川県高松土木事務所

この地図は、測量法第29条に基づく承認「R3S1f2」を得て、国土地理院発行の5万分の1地形図を複製したものを、一部転載したものである。本製品を複製する場合には、国土地理院の長の承認を得なければならない。