



計画一般図

S=1:500

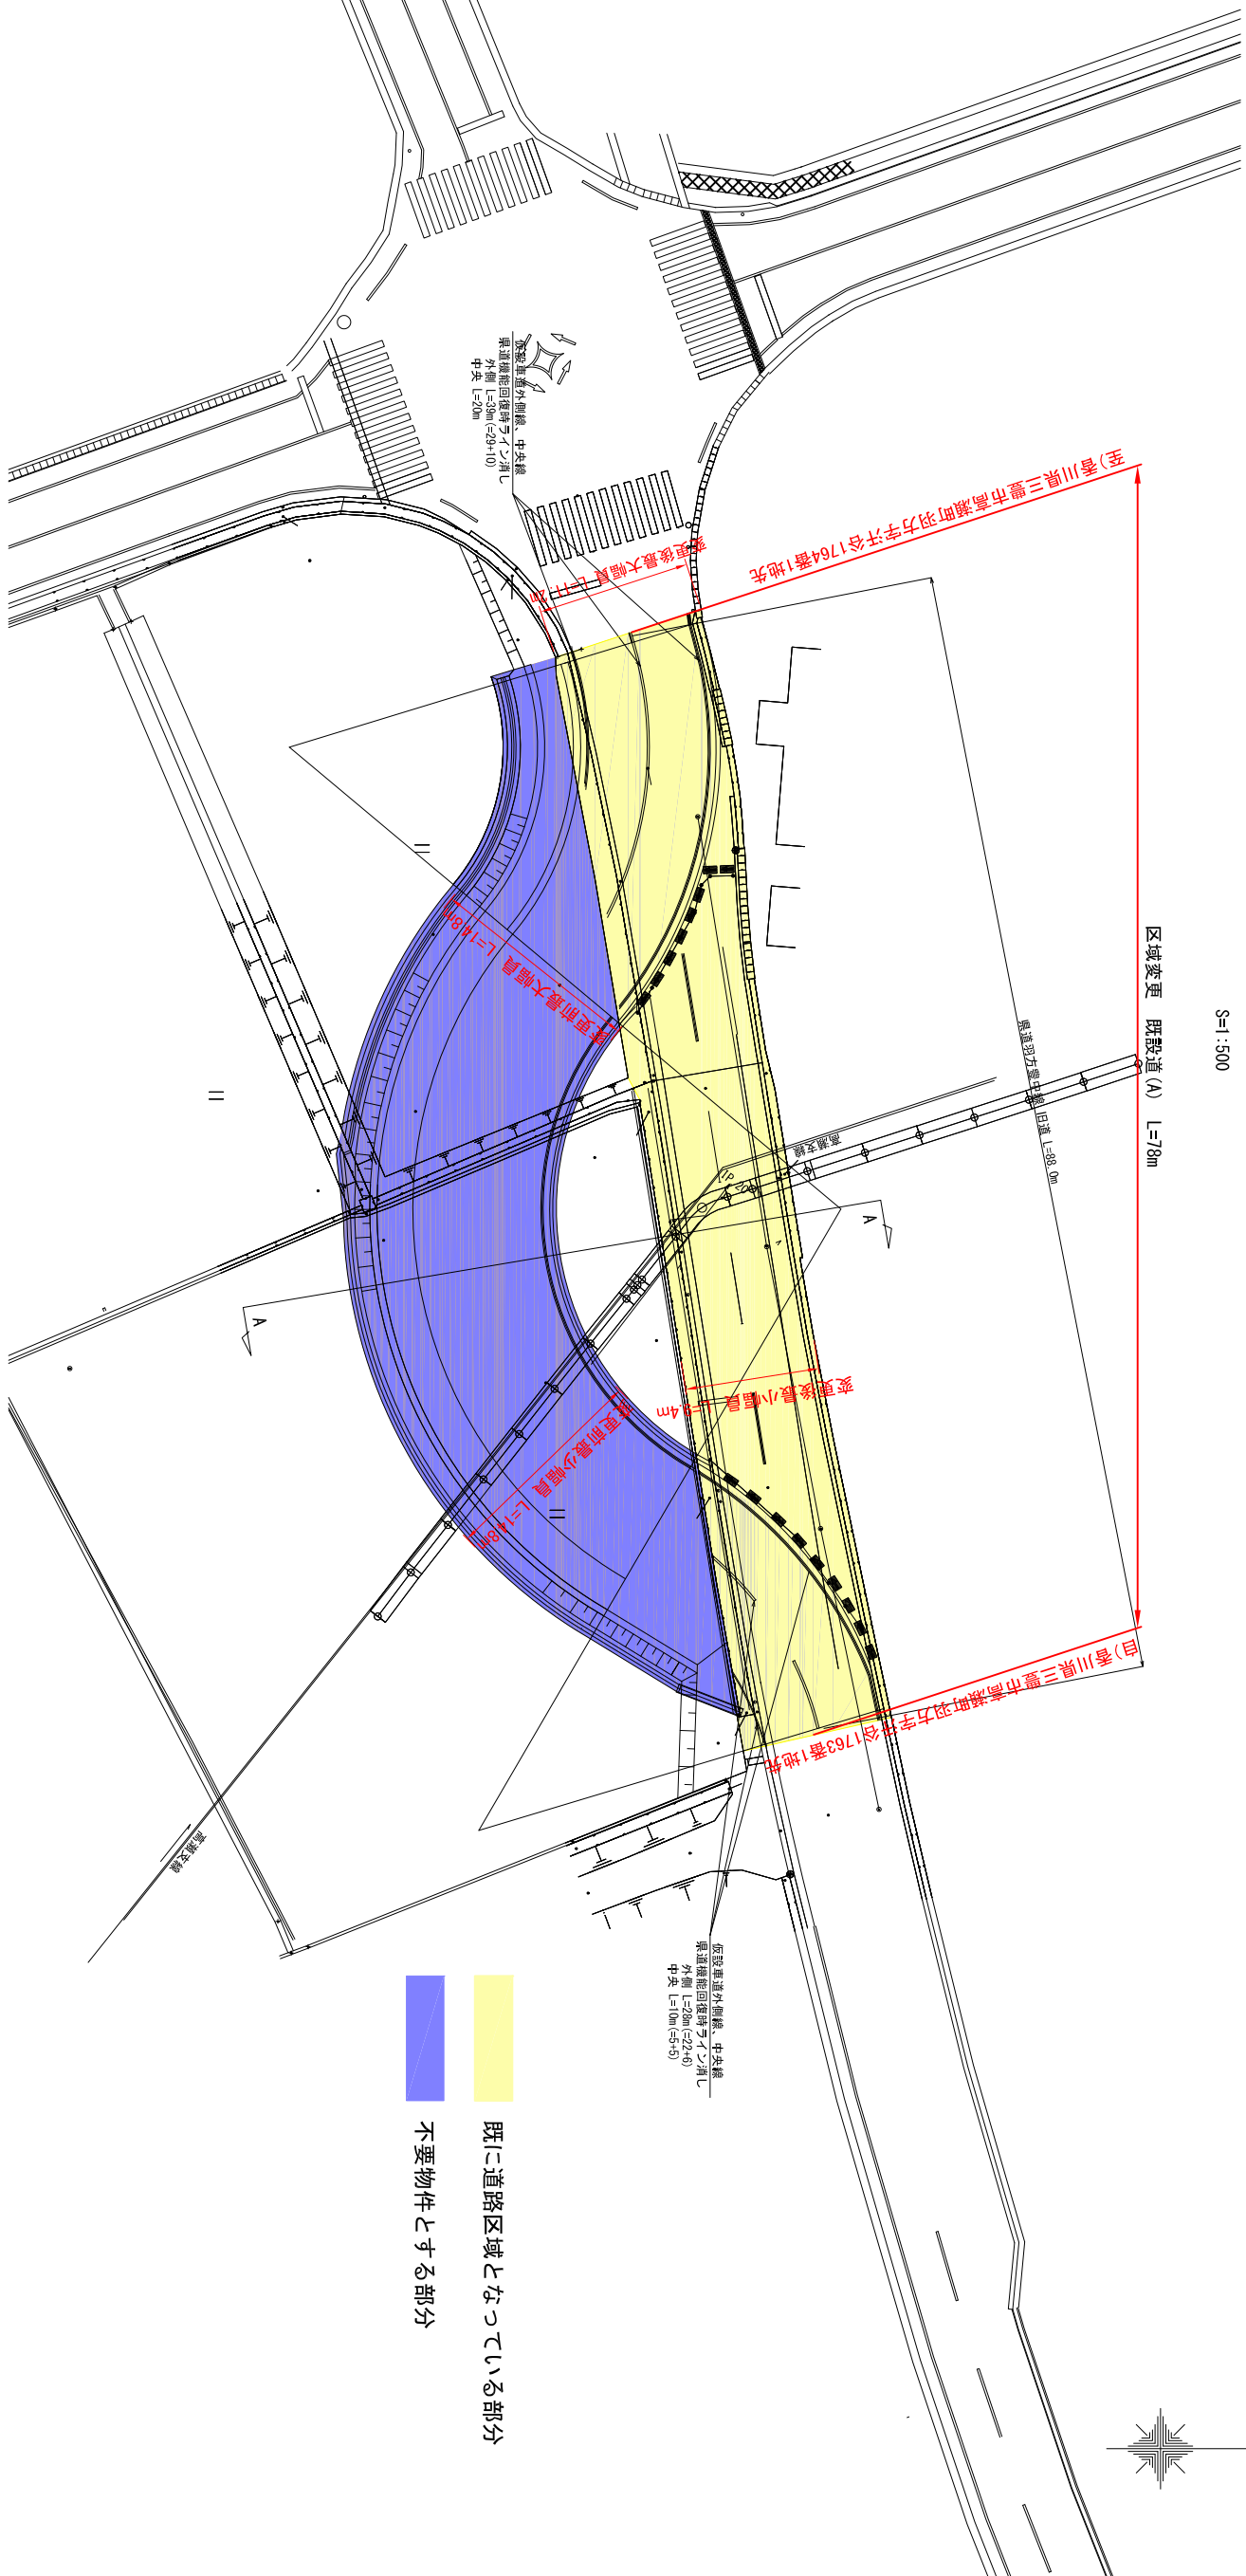

標準断面図 S=1:200
A-A

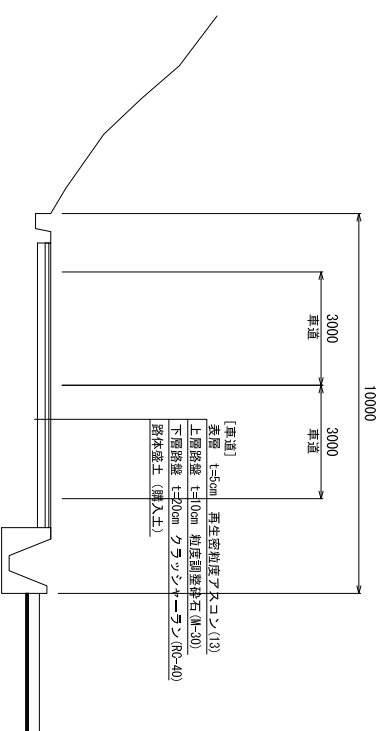

- 既に道路区域となっている部分
- 不要物件とする部分

工事名	香川用水施設緊急対策高瀬支線水路改善工事		
名称	計画一般図	図面番号	
登録番号		発注番号	
独立行政法人 水資源機構 香川雨水管理所			